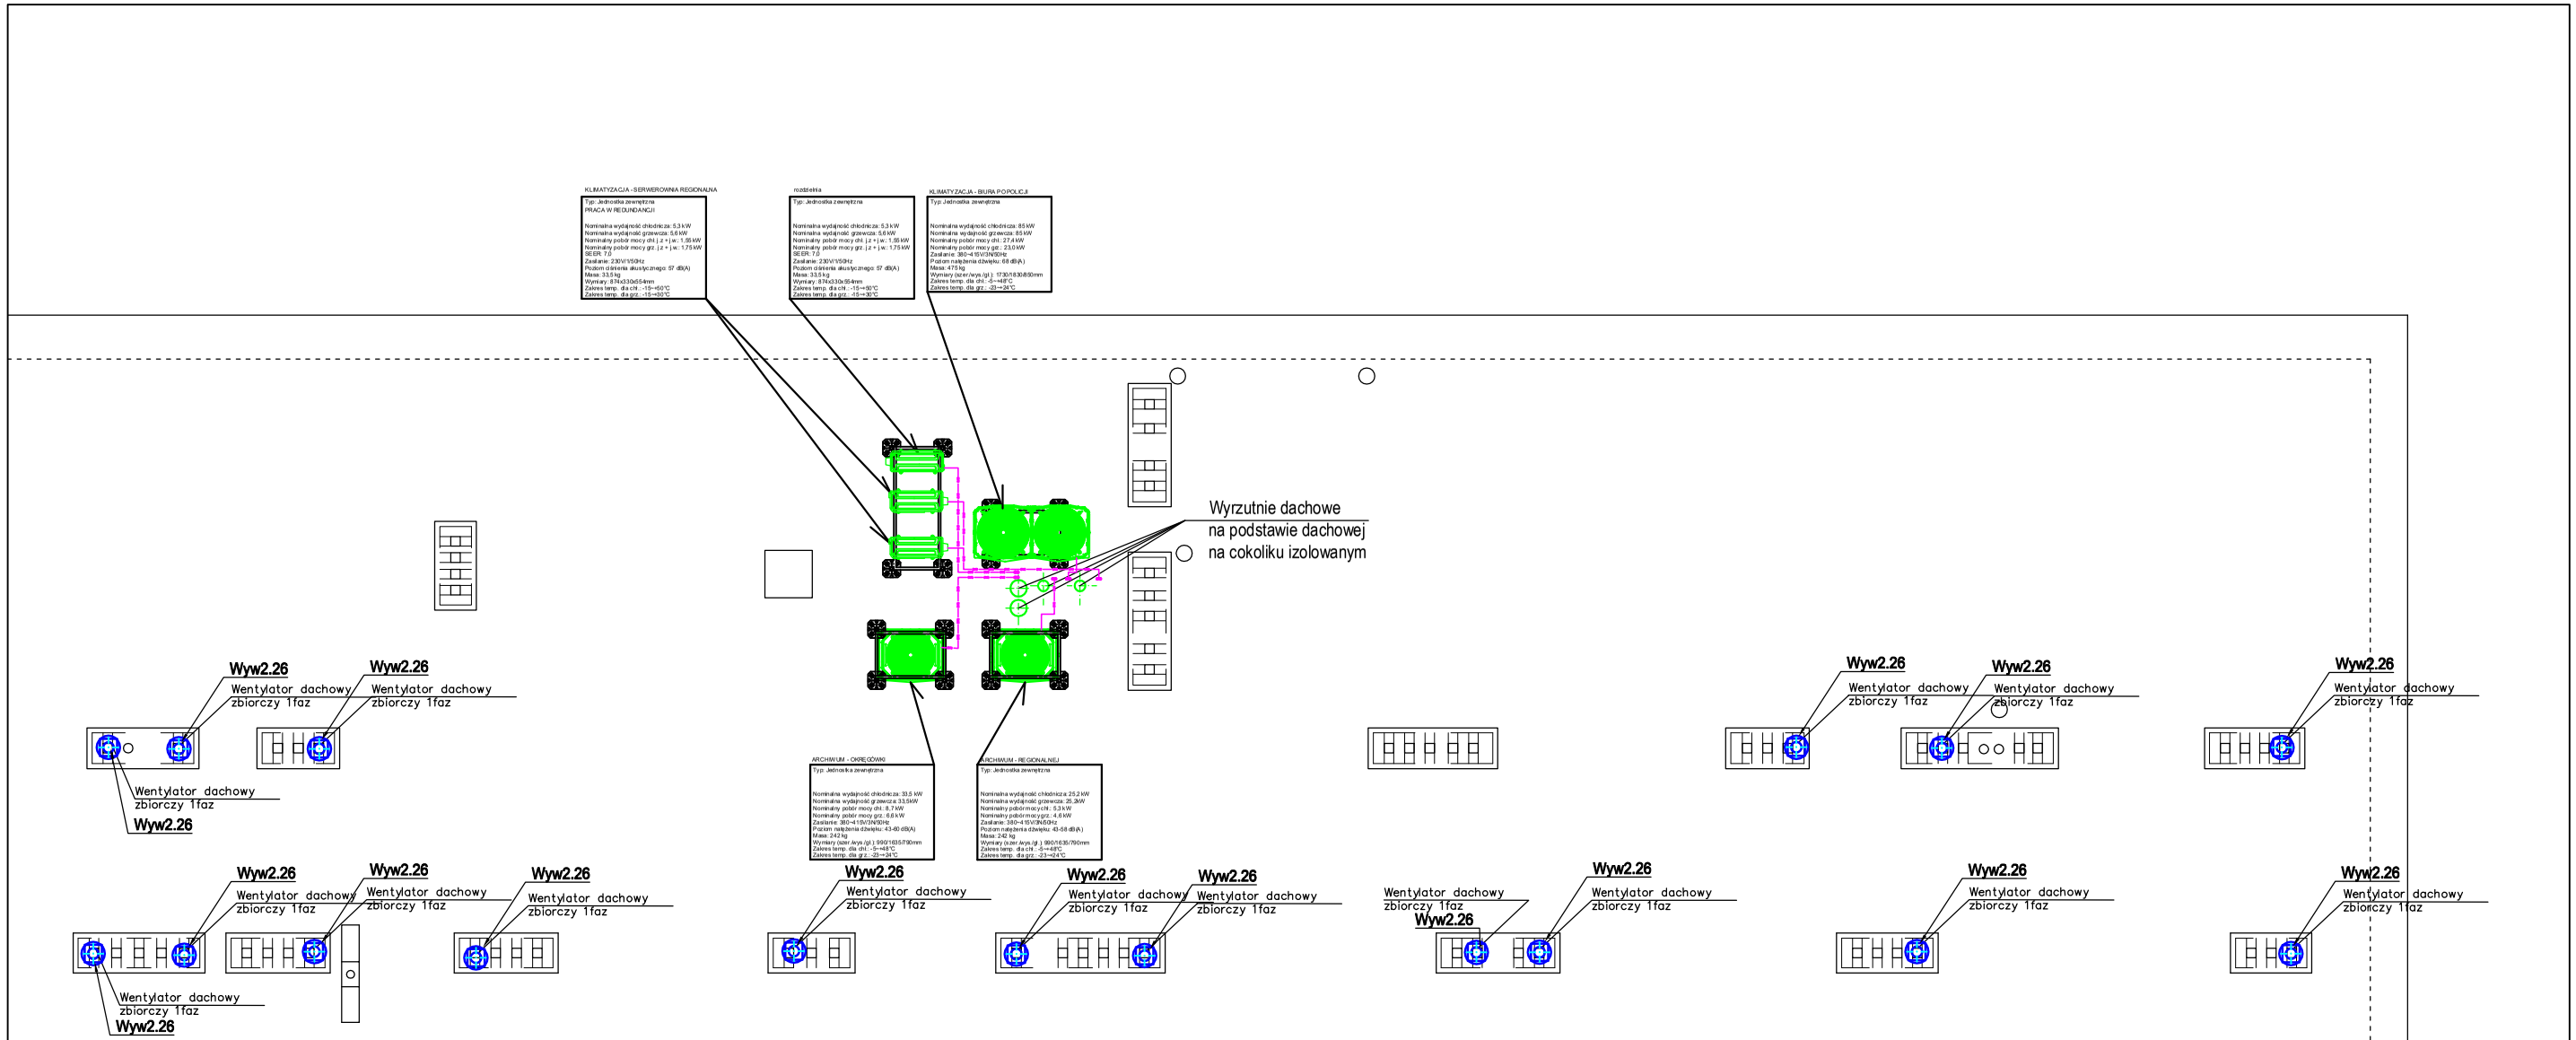

UWAGA

1.W zakresie instalacji went-klim dla przedmiotowego etapu:
1a.Demontaż starej instalacji,
1b.Wykucie starego rurarzu ze ścian, w miejsce powstałej bruzdy montaż nowych przewodów wentylacji.
1c.Reperacja ścian po wykonanych pracach – zaizolowanie przewodów w izolacji w ścianach lub posadzce, po ułożeniu warstwy tynku w miejscu bruzdy, niezbędne malowanie na danym obszarze, odtworzenie tapet lub innych elementów na ścianie jeśli takie wystąpią - ogólne doprowadzenie do stanu pierwotnego.
1d.Dokonanie niezbędnych przewiertów dla prowadzenia przewodów przez stropy lub ściany poszczególnych kondygnacji.
2.Przejścia przez przegrody budowlane stosować tuleje ochronne z materiału palnego.
3.Przejścia przewodów przez przegrody budowlane wykonać metodą cięcia narzędziami mechanicznymi – bez udarowo – o wymiarach: rury + 20mm.
4.Prace wykonywane za pomocą sprzętu niepylącego – prace będą wykonywane przy czynnym - pracującym obiekcie, wykonawca musi zadbać o jak najmniejuciążliwe oddziaływanie prowadzonych prac na osoby pracujące w obiekcie, stosować urządzenia zamykające odciągiem pyłów oraz miejsce prac zabezpieczyć folią gr. 0,5 mm.
5.Projekt rozpatrywać ściśle z projektami innych branż.
6.Przed przystąpieniem do realizowacji sprawdzić wszystkie wymiary, poziomy i specyfikacje, nie odczytywać wymiarów ze skali.
7.Rysunki rozpatrywać ściśle z opisem technicznym i zestawieniem materiałów.
W przypadku gdy element wystąpuje w jednej części a nie wystąpuje we wszystkich.
8.Przed dokonaniem zamówień elementów wbudowywanych wymiary sprawdzić na budowie.
9.Wszelkie zmiany w projekcie należy uzgodnić z projektantem i odpowiednich branż, autorzy nie biorą odpowiedzialności za skutki zmian wprowadzonych w projekcie bez uzgodnienia z nimi.
10.Rozwiązania techniczne nie wyspecyfikowane jednoznacznie w projekcie, mające wpływ na wygląd obiektu, należy uzgodnić z projektantem.
11.Całość robót wykonać zgodnie z aktualnym i przepisami prawa budowlanego, przepisami bhp, poza tym oraz "Warunkami technicznymi wykonania i odbioru instalacji ogrzewczych"COBRTInstal

LEGENDA:

przewód klimatyzacyjny gaz/ciecz izolowany

UWAGI:

1. RYSUNEK NALEŻY ROZPATRYWAĆ ŁĄCZNIE Z OPISEM TECHNICZNYM I POZOSTAŁYMI RYSUNKAMI OPRACOWANIA.
2. PRZEJŚCIA INSTALACJI PRZEZ PRZEGRODY POŻAROWE (NAWET NIEZAZNACZONE) NALEŻY ZABEZPIECZYĆ PRZECIWPOŻAROWO.
3. PRZEJŚCIA PRZEWODÓW PRZEZ WARSTWY PODŁOGOWE NALEŻY DOKŁADNIE USZCZELNIĆ.
4. NALEŻY WYKONAĆ NIEZBĘDNE WYKUCIA I PRZEWIERTY POTRZEBNE DO PRZEPROWADZENIA INSTALACJI. PO ZAKOŃCZNIU PRAC INSTALACYJNYCH WSZYSTKIE PRZEBICIA I BRUZDOWANIA (DLA PRZEWODÓW SKROPLIN) NALEŻY ZAKRYĆ MASĄ TYNKARSKĄ I WYGŁADZIĆ ŚCIANY LUB DOPROWADZIĆ DO STANU PIERWOTNEGO (PŁYTKI NA ŚCIANACH, OKŁADZINY INNE ŚCIAN).
5. PODPARCIE PRZEWODÓW WEWNĄTRZ BUDYNKU NALEŻY WYKONAĆ ZA POMOCĄ UCHWYTÓW I ZAWIESI SYSTEMOWYCH.
6. RYSUNEK NALEŻY ROZPATRYWAĆ WSPÓLNIE Z RESZTĄ DOKUMENTACJI PROJEKTOWEJ WSZYSTKICH BRANŻ.
7. WSZYSTKIE ZASTOSOWANE W PROJEKCIE MATERIAŁY, ROZWIĄZANIA TECHNICZNE I URZĄDZENIA BĘDĄ ODPOWIADAŁY NORMOM BEZPIECZEŃSTWA PPOŻ. I BHP (POSIADAJĄ ODPOWIEDNIE ATESTY I APROBATY).
8. PRZEWODY FREONOWE OBUDOWANE G–K – W MIEJSCACH POZA SUFITAMI PODWIESZONYMI.
9. BRAK W SPECYFIKACJI ELEMENTÓW LUB NIE UJĘTYCH W CZĘŚCI RYSUNKOWEJ , NIEZBĘDNYCH DO PRAWIDŁOWEGO DZIAŁANIA INSTALACJI NIE ZWALNIA WYKONAWCY Z ICH DOSTARCZENIA I ZAMONTOWANIA.

G L O B A L Albert Dragan
ul. Ponikwoda 28, 20-135 Lublin, ☎ +48 516·126·333
instalatorzy@tlen.pl , www.globalprojekty.pl

REMONT CZĘŚCI POMIESZCZEŃ W BUDYNKU PROKURATURY PRZY UL. OKOPOWEJ 2A W LUBLINIE

INWESTOR: PROKURATURA REGIONALNA W LUBLINIE
UL. OKOPOWA 2A
20-950 LUBLIN

RYSUNEK: WENT - KLIM
RZUT DACHU - FRAGMENT

SKALA: 1:100

NR RYS.: 5.

FUNKCJA	SPECJALNOŚĆ, IMIĘ I NAZWISKO	NR UPRAWNIEŃ	DATA	PODPIS
PROJEKTOWAŁ	inż.Albert Dragan	LUB/0171/PWOS/05	VII 2021	
SPRAWDZIŁ	inż.Feliks Dragan	2369/Lb/74	VII 2021	

OPRACOWANIE CHRONIONE USTAWĄ O PRAWIE AUTORSKIM I PRAWACH POKREWNYCH (DZ.U. NR 24/94 POZ. 83 Z DNIA 4 LUTEGO 1994R.) Z PÓŹNIEJSZYMI ZMIANAMI