RZUT PARTERU - I ETAP
skala 1:100

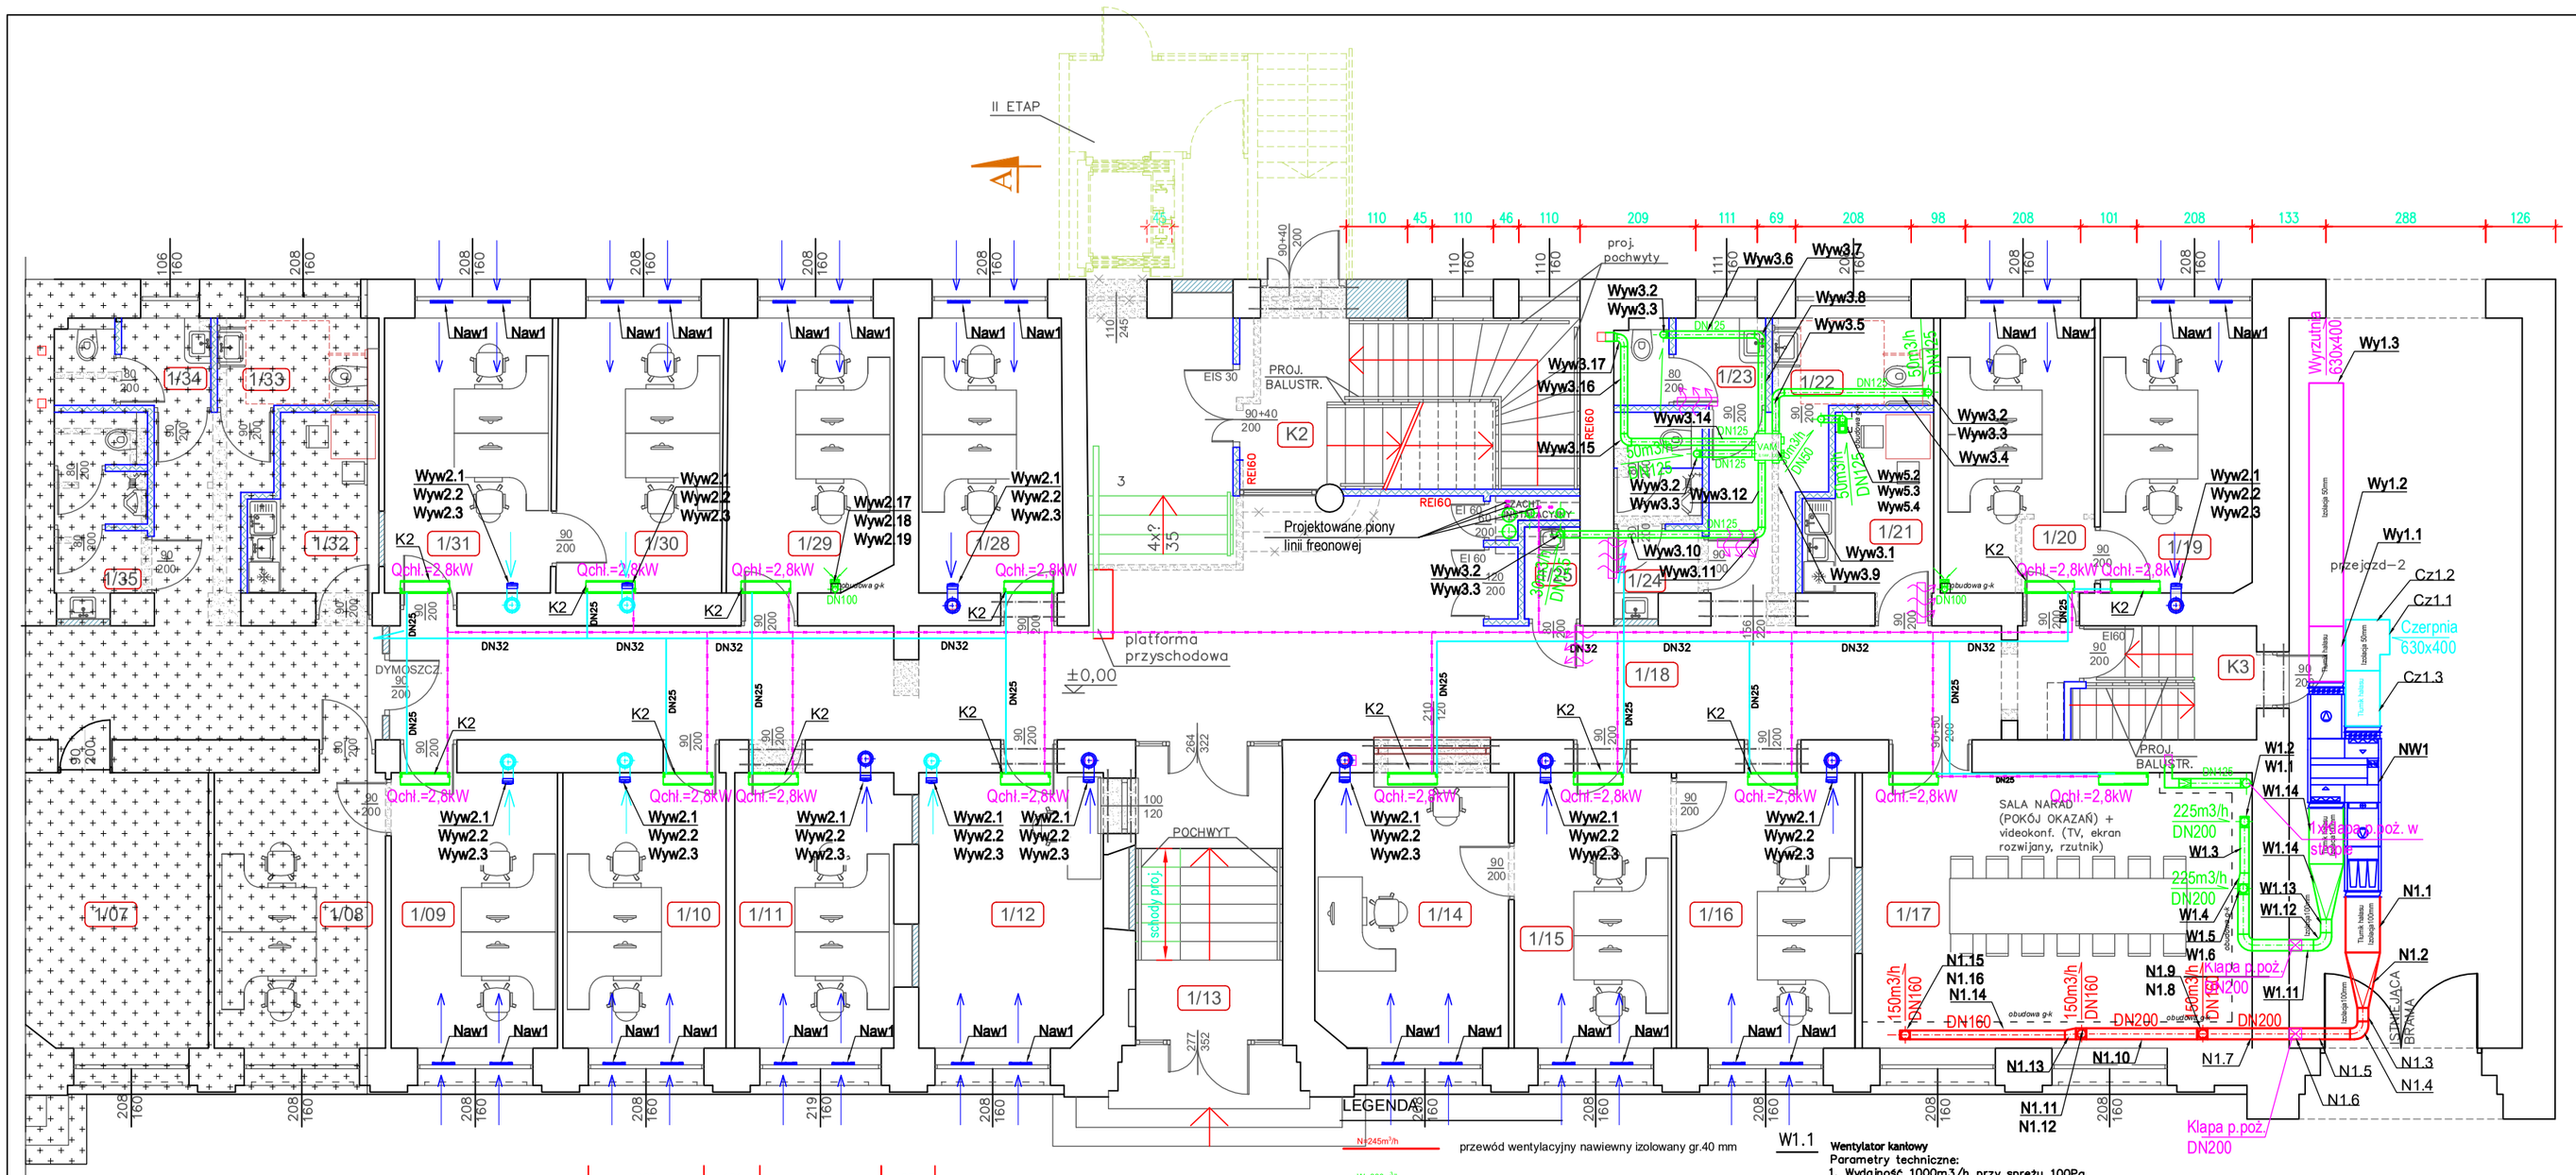

WYKAZ POMIESZCZEŃ PARTERU I ETAPU			
Nr pom.	Nazwa pomieszczenia	Rodzaj posadzki	Powierzchnia [m²]
1/09	Pokój biurowy	panele podłogowe	14,90
1/10	Pokój biurowy	panele podłogowe	14,60
1/11	Pokój biurowy	panele podłogowe	14,25
1/12	Pokój ochrony	panele podłogowe	16,35
1/13	Wiatrołap	płytki podł. gresowe	14,00
1/14	Biuro podawcze	panele podłogowe	17,15
1/15	Biuro podawcze	panele podłogowe	14,00
1/16	Pokój biurowy	panele podłogowe	16,00
1/17	Sala narad	panele podłogowe	34,94
1/18	Korytarz	płytki podł. gresowe	95,15
1/19	Pokój biurowy	panele podłogowe	13,55
1/20	Pokój biurowy	panele podłogowe	13,80
1/21	Pomieszczenie socjalne	płytki podł. gresowe	6,80
1/22	Wc dla niepełnosprawnych	płytki podł. gresowe	4,60
1/23	Wc damski	płytki podł. gresowe	4,04
1/24	Wc męski	płytki podł. gresowe	4,85
1/25	Pomieszczenie porządkowe	płytki podł. gresowe	1,66
1/28	Pokój biurowy	panele podłogowe	12,92
1/29	Pokój biurowy	panele podłogowe	14,60
1/30	Pokój biurowy	panele podłogowe	14,60
1/31	Pokój biurowy	panele podłogowe	14,83
K2	Klatka schodowa	pł. natural. kamienia	18,93
K3	Klatka schodowa	płytki podł. gresowe	5,87
		Razem	382,39

UWAGA

1.W zakresie instalacji wentylacji dla przedmiotowego etapu:
1a.Demontaż istniejącej instalacji.
1b.Wykucie istniejącego rurociągu ścian, w miejsce powstałej bruzdy montaż nowych przewodów wentylacji.
1c.Reperacja ścian po wykonanych pracach – zaprawienie przewodów w izolacji ścianach lub posadzce, po ocieplenie warstwy tynku w miejscu bruzdy, niezbędne malowanie na danym obszarze, odwibrzenie tapet lub innych elementów na ścianie itp. ilość wyst pień - ogólnie doprowadzenie do stanu pierwotnego.
1d.Dokonanie niezbędnych przewiertów dla prowadzenia przewodów przez stropy lub ściany poszczególnych kondygnacji.
2.Przejścia przez przegrody budowlane stosowane, tak aby ochronne zmaterializowały się warstwy ciwa.
3.Przejścia przewodów przez przegrody budowlane wykonać metodą ciężkich narzędzi mechanicznych – bez udarowo – rotacyjnych urach: rury + 20 mm.
4.Prace wykonywane za pomocą sprzętu niepalnego – pracę budynku wykonywane przy czynnym pracującym obiekcie, wykonawca musi zadbać o jak najmniejsze uciążliwe oddziaływanie prowadzonych prac na osoby przebywające w obiekcie, stosować odpowiednie urządzenia z odciągiem pyłów oraz zrealizować inne prace zabezpieczające (folia gr.0,5 mm.
5.Projekt rozpatrywać łącznie z projektami innych branż.
6.Przed przystąpieniem do realizacji sprawdzić wszystkie wymiary, poziomy i specyfikacje, nie odczytywać wymiarów ze skali.
7.Rysunki rozpatrywać łącznie z opisem technicznym i zestawieniem materiałów.
W przypadku gdy element wystąpi w jednej części, należy uznać, że wystąpi we wszystkich.
8.Przed dokonaniem zamówień elementów wbudowywanych w instalacje sprawdzić na budowie.
9.Wszelkie zmiany w projekcie należy uzgodnić z projektantem i odpowiednich branż, autorzy nie biorą odpowiedzialności za skutki zmian wprowadzonych w projekcie bez uzgodnienia z nimi.
10.Rozwiązania techniczne niewyszczególnione w projekcie, mające powstać w trakcie realizacji obiektu, należy uzgodnić z projektantem.
11.Całość robót wykonać zgodnie z aktualnymi przepisami prawa budowlanego, przepisami bhp, p.poż oraz Warunkami technicznymi wykonania i odbioru instalacji ogrzewczych "COBRTI Instal"

UWAGI:
1. RYSUNEK NALEŻY ROZPATRYWAĆ ŁĄCZNIE Z OPISEM TECHNICZNYM I POZOSTAŁYMI RYSUNKAMI OPRACOWANIA.
2. PRZEJŚCIA INSTALACJI PRZEZ PRZEGRODY POŻAROWE (NAWET NIEZAZNACZONE) NALEŻY ZABEZPIECZYĆ PRZECIWPOŻAROWO.
3. PRZEJŚCIA PRZEWODÓW PRZEZ WARSTWY PODŁOGOWE NALEŻY DOKŁADNIE USZCZELNIĆ.
4. NALEŻY WYKONAĆ NIEZBĘDNE WYKUCIA I PRZEWIERTY POTRZEBNE DO PRZEPROWADZENIA INSTALACJI. PO ZAKOŃCZENIU PRAC INSTALACYJNYCH WSZYSTKIE PRZEBICIA I BRUZDOWANIA (DLA PRZEWODÓW SKROPLIN) NALEŻY ZAKRYĆ MASĄ TYNKARSKĄ I WYGŁADZIĆ ŚCIANY LUB DOPROWADZIĆ DO STANU PIERWOTNEGO (PŁYTKI NA ŚCIANACH, OKŁADZINY INNE ŚCIAN).
5. PODPARCIE PRZEWODÓW WENTYLACYJNYCH BUDYNKU NALEŻY WYKONAĆ ZA POMOCĄ UCHWYTÓW I ZAWIESI SYSTEMOWYCH.
6. RYSUNEK NALEŻY ROZPATRYWAĆ WSPÓLNIE Z RESZTĄ DOKUMENTACJI PROJEKTOWEJ WSZYSTKICH BRANŻ.
7. WSZYSTKIE ZASTOSOWANE W PROJEKCIE MATERIAŁY, ROZWIĄZANIA TECHNICZNE I URZĄDZENIA BĘDĄ ODPOWIADAŁY NORMOM BEZPIECZEŃSTWA PPOŻ. I BHP (POSIADAJĄ ODPOWIEDNIE ATESTY I APROBATY).
8. PRZEWODY FRENOWE OBUDOWANE G-K – W MIEJSCACH POZA SUFITAMI PODWIESZONYMI.
9. BRAK W SPECYFIKACJI ELEMENTÓW LUB NIE UJĘTYCH W CZĘŚCI RYSUNKOWEJ, NIEZBĘDNYCH DO PRAWIDŁOWEGO DZIAŁANIA INSTALACJI NIE ZWALNIA WYKONAWCY Z ICH DOSTARCZENIA I ZAMONTOWANIA.

OZNACZENIA
- –pomieszczenia poza opracowaniem
- –ściana istn.
- –projektowana ściana z bloczków wapienno–piaskowych
- –projektowana ściana z płyt g–k
- –istn. ściana do rozbiórki
- –proj. nadproże wg. projektu konstr.
- –sufit podwieszany kasetonowy

G L O B A L Albert Dragan
ul. Ponikwoda 28, 20-135 Lublin, ☎ +48 516 126 333
instalatorzy@tlen.pl, www.globalprojekty.pl

REMONT CZĘŚCI POMIESZCZEŃ W BUDYNKU PROKURATURY PRZY UL. OKOPOWEJ 2A W LUBLINIE

INWESTOR: PROKURATURA REGIONALNA W LUBLINIE UL. OKOPOWA 2A 20-950 LUBLIN

RYSUNEK	SKALA	NR RYS.
WENT - KLIM RZUT PARTERU	1:100	2.

FUNKCJA	SPECJALNOŚĆ, IMIĘ I NAZWISKO	NR UPRAWNIEŃ	DATA	PODPIS
PROJEKTOWAŁ	inż.Albert Dragan	LUB/0171/PWOS/05	VII 2021	
SPRAWDZIŁ	inż.Feliks Dragan	2369/Lb/74	VII 2021	

OPRACOWANIE CHRONIONE USTAWĄ O PRAWIE AUTORSKIM I PRAWACH POKREWNYCH (DZ.U. NR 24/94 POZ. 83 Z DNIA 4 LUTEGO 1994R.) Z PÓŹNIEJSZYMI ZMIANAMI