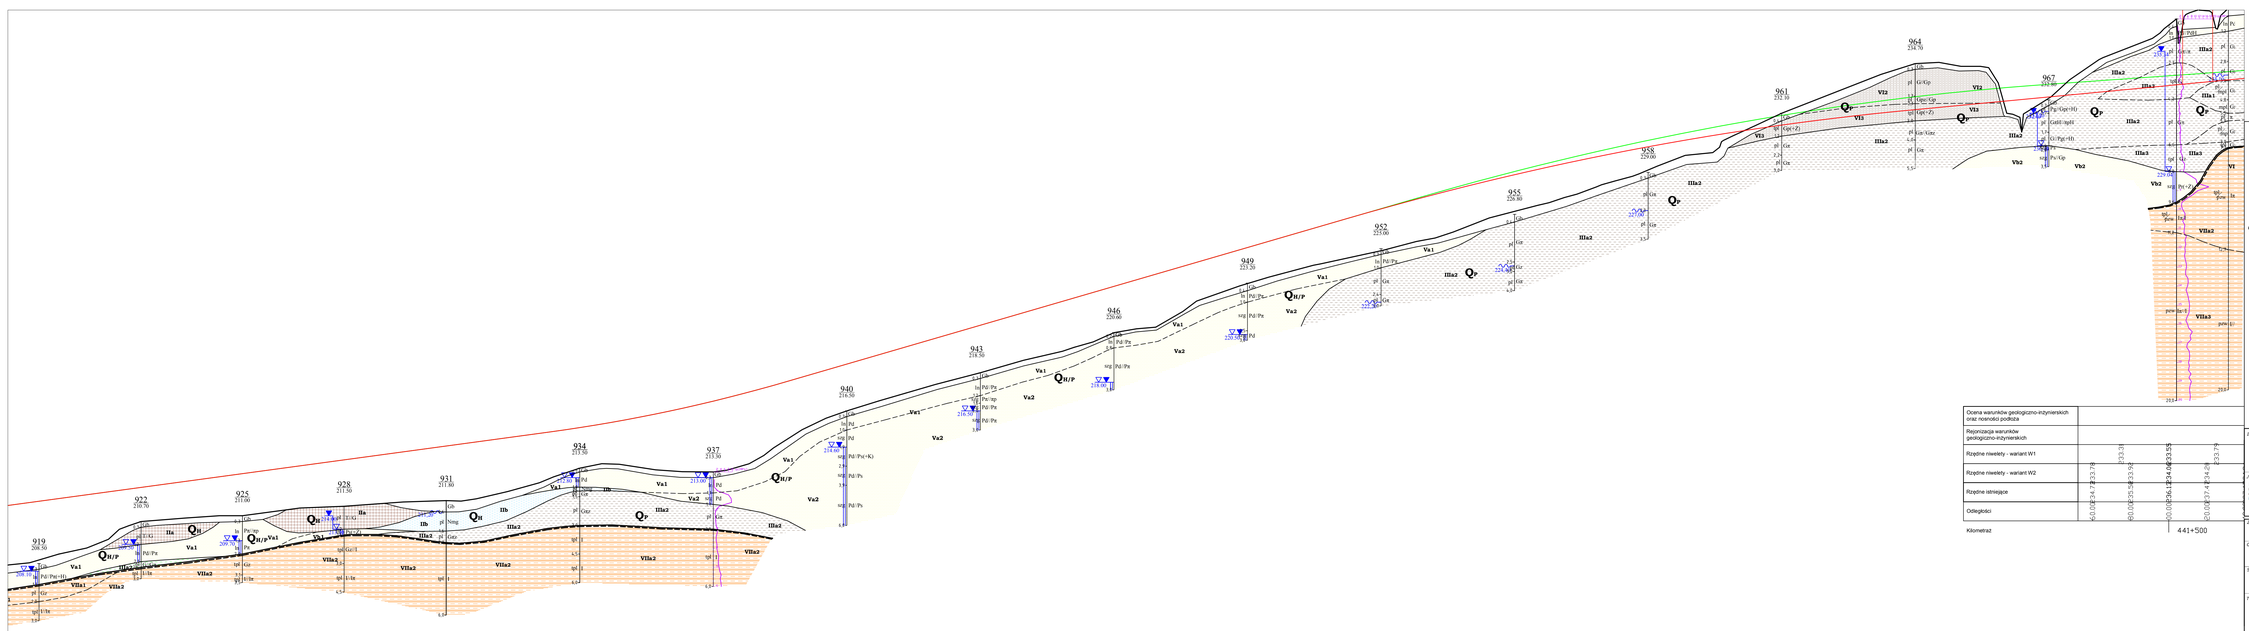

Ocena warunków geologiczno-inżynierskich oraz nośności podłoża	
Reprzinzacja warunków geologiczno-inżynierskich	
Rzędne niwelety - wariant W1	
Rzędne niwelety - wariant W2	
Rzędne istniejące	
Odległości	
Kilometraż	441+500

LEGENDA:

Wydzielenia litologiczne

- nasypy budowlane i niekontrolowane
- tory
- namuły
- muły
- ły
- piaski
- pospółki
- gliny zwałowe
- ły
- piaski
- muły

- Seria gruntów antropogenicznych
- Seria osadów organicznych
- Seria iłów rzeczno-zastoiskowych
- Seria iłów rzeczno-zastoiskowych
- Seria osadów eolicznych
- Seria gruntów piaszczysto-żwirowych
- Seria iłów zwałowych
- Seria osadów morskich miocenu

Linie na przekrojach geologiczno-inżynierskich

- linia powierzchni terenu
- linia projektowanej drogi - niweleta wariant 1
- linia projektowanej drogi - niweleta wariant 2
- granice warstw geologiczno-inżynierskich
- granice stratygraficzne

Literowe oznaczenia wydzielonych warstw

IV- - numer warstwy geologiczno-inżynierskiej
Q$_{wn}$ - symbol wydzielen stratygraficznych

(wg "Tabel charakterystycznych parametrów geotechnicznych ..." - Załącznik nr 2.1)

- wykresy sondowań CPT
- wykresy sondowań DPH

Inwestor:

GDDKiA

Generalny Dyrektor Dróg Krajowych i Autostrad
działający przez
Oddział w Rzeszowie
Generalnej Dyrekcji Dróg Krajowych i Autostrad
35 - 959 Rzeszów, ul. Legionów 20

Jednostka projektowa:

ARCADIS

ARCADIS Sp. z o.o.
02-675 Warszawa, ul. Wołoska 22A
tel.: (0-22) 203 20 03 fax.: (0-22) 203 20 01

Zamawiane budowlane:

Budowa drogi ekspresowej S19 Kuźnica - Barwinek

Obiekt budowlany:

Droga ekspresowa S19
odcinek Nisko (węzeł "Zapasz" z węzłem) - węzeł "Sokołów Małopolski Północ" (z węzłem)

Stadium:

KONCEPCJA PROGRAMOWA

Tytuł opracowania:

Dokumentacja Geologiczno - Inżynierska
dla określenia warunków geologiczno-inżynierskich
posadowienia obiektów budowlanych inwestycji pod nazwą
"Budowa drogi ekspresowej S19 odcinek Nisko (węzeł "Zapasz"
z węzłem) - węzeł "Sokołów Małopolski Północ" (z węzłem)"

Tytuł rysunku:

PRZEKRÓJ GEOLOGICZNO-INŻYNIERSKI B-B
wzdłuż jezdni lewej drogi ekspresowej S19

	Imię i nazwisko	Uprawnienia	Podpis
Opracował:	mgr inż. Wiesław Kozak	MŚ VII-1384	
	mgr inż. Agnieszka Biskup	WGU, GGL XI/1/2010, XII/2/2012	
	mgr inż. Dominik Mach	MŚ VII-1729	

Nr archiwalny:	Data opracowania:	Skala:	Nr zał.:
1690	kwiecień 2016	1: 1000	2.2B
			Nr arkusza: 20/25