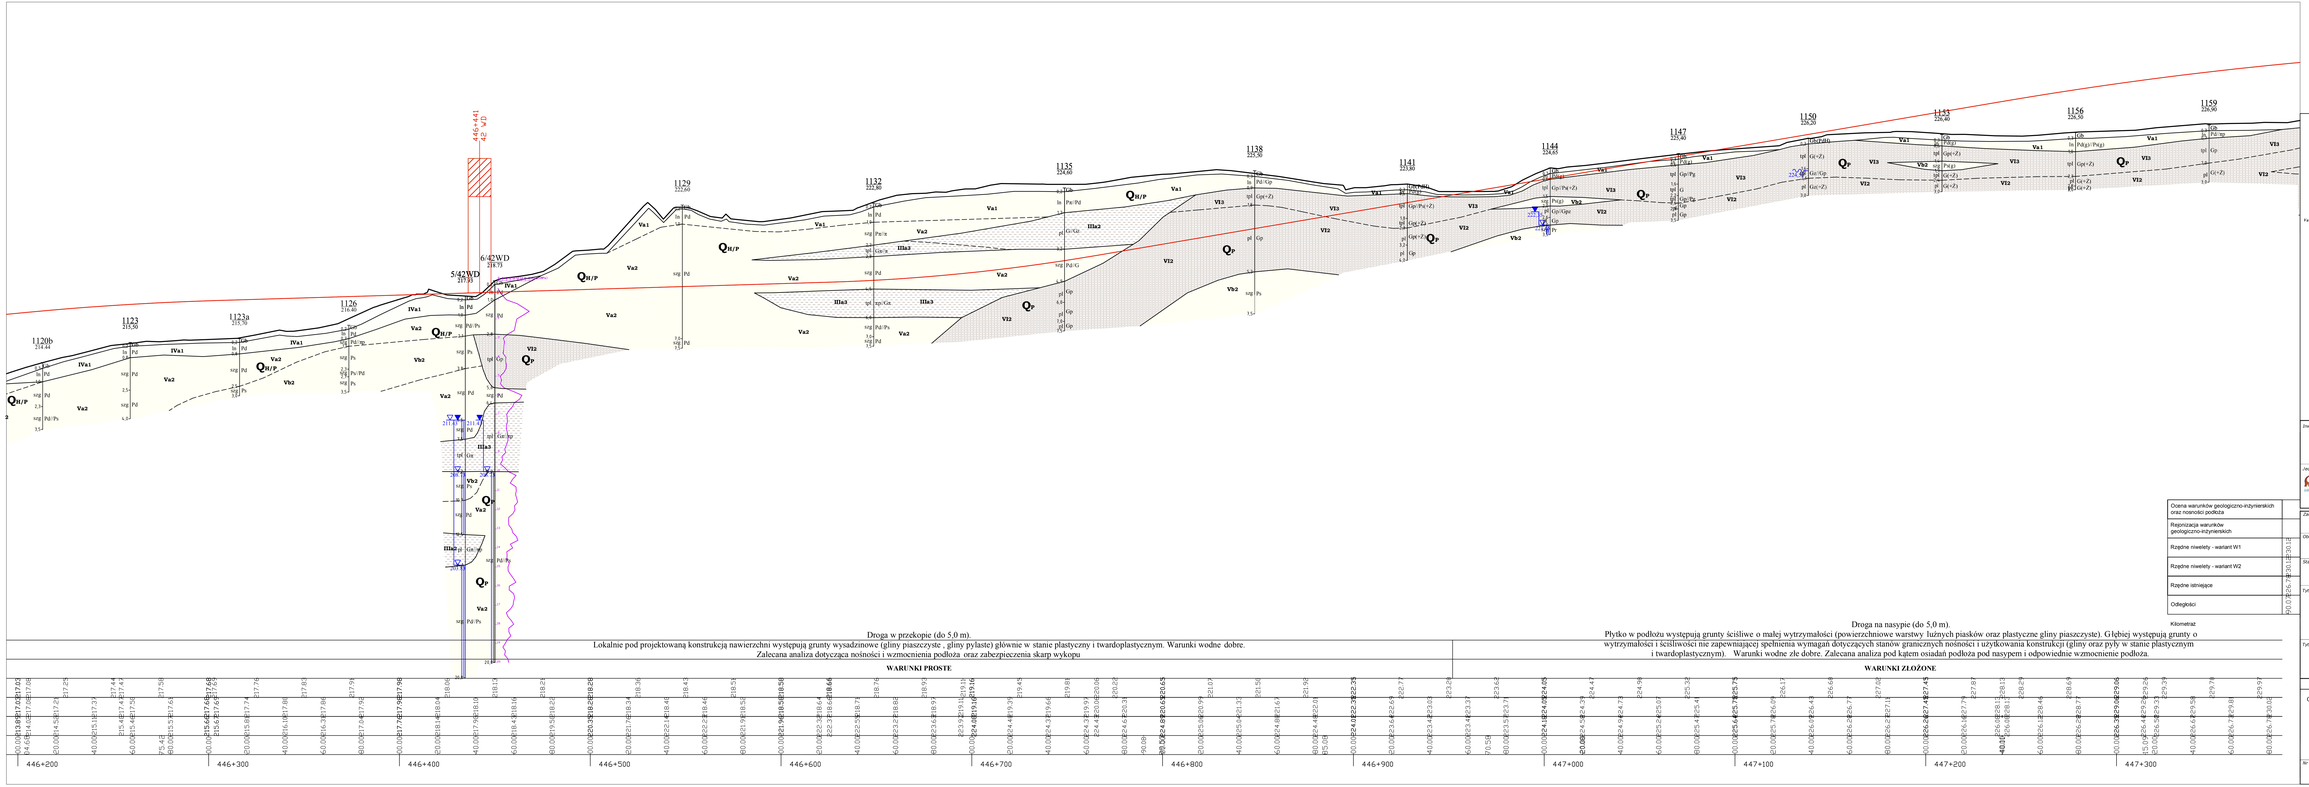

LEGENDA:

Wydzielenia litologiczne

f	- nasypy budowlane i niekontrolowane	- Seria gruntów antropogenicznych
Ba	- torfy	- Seria osadów organicznych
BNa1 - BNa2	- namuły	- Seria glin rzeczno-zastoiskowych
BNa3 - BNa4	- muliki	- Seria iłów rzeczno-zastoiskowych
PNa1, PNa2	- iły	- Seria osadów wilcznych
Fa1, Fa2, FA3-FA2	- piaski	- Seria gruntów piaszczysto-żwirowych
Fa1, Fa2	- pospółki	- Seria glin zwałowych
FB1-FB4	- gliny zwałowe	- Seria osadów morskich miocenu
FBa1-FBa2	- iły	
FBb1, FBb2	- piaski	
FBb1, FBb2	- muliki	

Linie na przekrojach geologiczno-inżynierskich

- linia powierzchni terenu
- linia projektowanej drogi - niwelety wariant 1
- linia projektowanej drogi - niwelety wariant 2
- granice warstw geologiczno-inżynierskich
- granice stratygraficzne

Literowe oznaczenia wydzielonych warstw

IVa - numer warstwy geologiczno-inżynierskiej
QH/P - symbol wydzielań stratygraficznych

(wg "Tabeli charakterystycznych parametrów geotechnicznych ..." - Załącznik nr 2.1)

- wykresy sondowań CPT
- wykresy sondowań DPH

Inwestor:

GDDKiA

Generalny Dyrektor Dróg Krajowych i Autostrad
działający przez
Oddział w Rzeszowie
Generalnej Dyrekcji Dróg Krajowych i Autostrad
35 - 959 Rzeszów, ul. Legionów 20

Jednostka projektowa:

ARCADIS
Infrastructure, Water, Sustainable Environment

ARCADIS Sp. z o.o.
02-675 Warszawa, ul. Wołoska 22A
tel.: (0-22) 203 20 03 fax.: (0-22) 203 20 01

Zamierzenie budowlane:

Budowa drogi ekspresowej S19 Kuźnica - Barwinek

Obiekt budowlany:

Droga ekspresowa S19
odcinek Nisko (węzeł "Zapacz" z węzłem) - węzeł "Sokołów Małopolski Północ" (z węzłem)

Stadium:

KONCEPCJA PROGRAMOWA

Tytuł opracowania:

Dokumentacja Geologiczno - Inżynierska
dla określenia warunków geologiczno-inżynierskich posadowienia obiektów budowlanych inwestycji pod nazwą "Budowa drogi ekspresowej S19 odcinek Nisko (węzeł "Zapacz" z węzłem) - węzeł "Sokołów Małopolski Północ" (z węzłem)"

Tytuł rysunku:

PRZEKRÓJ GEOLOGICZNO-INŻYNIERSKI B-B
wzdłuż jezdni lewej drogi ekspresowej S19

	Imię i nazwisko	Uprawnienia:	Podpis
Opracował:	mgr inż. Wiesław Kozak	MŚ VII-1384	
	mgr inż. Agnieszka Biskup	WOJ. DOL. XI/1/2010, XII/3/2012	
	mgr inż. Dominik Mach	MŚ VII-1729	

Nr archiwalny:	Data opracowania:	Skala:	Nr zał.:
1690	kwiecień 2016	1: 1000	2.2B
			Nr arkusza: 24/25

Ocena warunków geologiczno-inżynierskich oraz nośności podłoża	
Reprizacja warunków geologiczno-inżynierskich	
Rzędne niwelety - wariant W1	
Rzędne niwelety - wariant W2	
Rzędne istniejące	
Odległości	
Kilometraż	