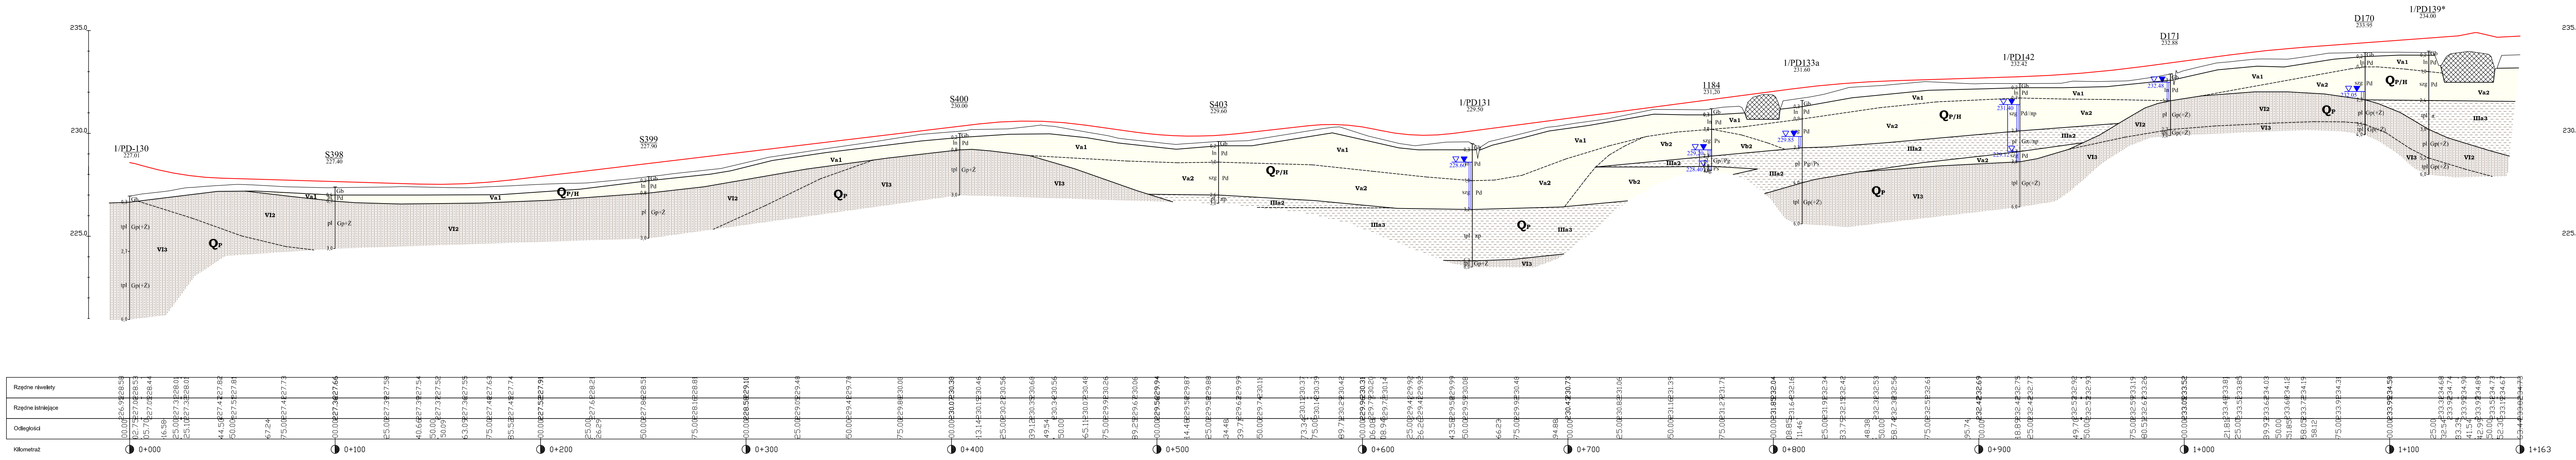
235.0
230.0
225.0
1/PD-130
227.01
S398
227.40
S399
227.90
S400
230.00
S403
229.60
1/PD131
229.50
1184
231.20
1/PD133a
231.60
1/PD142
232.42
D171
232.88
D170
233.95
1/PD139*
234.00
Va1
Va2
Vb2
VI2
VI3
IIIa2
IIIa3
QP/H
QP
Gb
ln
Pd
pl
tpl
szg
Gp(+Ż)
Gp+Ż
228.60
229.20
228.40
229.85
231.40
229.12
232.48
232.05
Rzędne niwelety
Rzędne istniejące
Odległości
Kilometraż
0+000
0+100
0+200
0+300
0+400
0+500
0+600
0+700
0+800
0+900
1+000
1+100
1+163

LEGENDA:

Wydzielenia litologiczne

I	▨	- nasypy budowlane i niekontrolowane	- Seria gruntów antropogenicznych
IIa	▨	- torfy	- Seria osadów organicznych
IIb1 - IIb2	▨	- namuły	
IIIa1 - IIIa4	▨	- mułki	- Seria glin rzeczno-zastoiskowych
IIIb1-IIIa3	▨	- iły	- Seria iłów rzeczno-zastosikowych
IVa1, IVa2	▨	- piaski	- Seria osadów eolicznych
Va1, Va2, Vb1-Vb2	▨	- piaski	- Seria gruntów piaszczysto-żwirowych
Vc1, Vc2	▨	- pospółki	
VI1-VI4	▨	- gliny zwałowe	- Seria glin zwałowych
VIIa1-VIIa3	▨	- iły	- Seria osadów morskich miocenu
VIIb1, VIIb2	▨	- piaski	
VIIc1, VIIc2	▨	- mułki	

Linie na przekrojach geologiczno-inżynierskich

- linia powierzchni terenu
- linia projektowanej drogi - niweleta wariant 1
- granice warstw geologiczno-inżynierskich
- granice stratygraficzne

Literowe oznaczenia wydzielonych warstw

IVa_1 - numer warstwy geologiczno-inżynierskiej
$Q_{H/P}$ - symbol wydzieleń stratygraficznych

(wg "Tabeli charakterystycznych parametrów geotechnicznych ..." - Załącznik nr 2.1)

- wykresy sondowań CPT
- wykresy sondowań DPH

(D38)* - rzut otworu na oś drogi

Inwestor:

Generalny Dyrektor Dróg Krajowych i Autostrad
działający przez
Oddział w Rzeszowie
Generalnej Dyrekcji Dróg Krajowych i Autostrad
35 - 959 Rzeszów, ul. Legionów 20

Jednostka projektowa:

ARCADIS Sp. z o.o.
02-675 Warszawa, ul. Wołoska 22A
tel.: (0-22) 203 20 03 fax.: (0-22) 203 20 01

Zamierzenie budowlane:

Budowa drogi ekspresowej S19 Kuźnica - Barwinek

Obiekt budowlany:

Droga ekspresowa S19
odcinek Nisko (węzeł "Zapacz" z węzłem) - węzeł "Sokołów Małopolski Północ" (z węzłem)

Stadium:

KONCEPCJA PROGRAMOWA

Tytuł opracowania:

Dokumentacja Geologiczno - Inżynierska dla określenia warunków geologiczno-inżynierskich posadowienia obiektów budowlanych inwestycji pod nazwą "Budowa drogi ekspresowej S19 odcinek Nisko (węzeł "Zapacz" z węzłem) - węzeł "Sokołów Małopolski Północ" (z węzłem)"

Tytuł rysunku:

PRZEKRÓJ GEOLOGICZNO-INŻYNIERSKI
Droga dojazdowa DD-35 P

	Imię i nazwisko	Uprawnienia:	Podpis
Opracował:	mgr inż. Wiesław Kozak	MŚ VII-1384	
	mgr inż. Dominik Mach	MŚ VII-1729	
Nr archiwalny: 1690	Data opracowania: kwiecień 2016	Skala: 1: 1000	Nr zał.: 2.3.103 Nr arkusza: 1/1