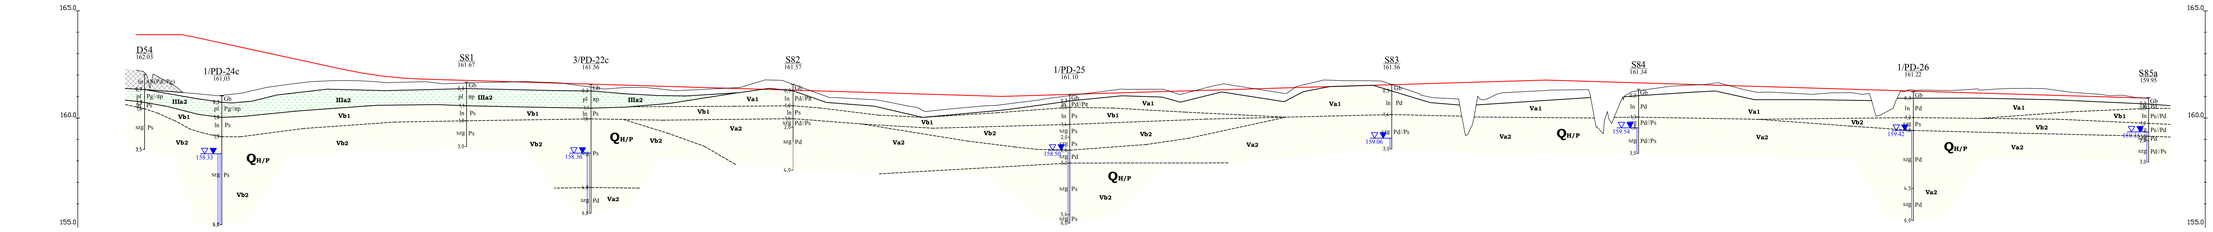

LEGENDA:

Wydzielenia litologiczne

f	- nasypy budowlane i niekontrolowane	- Seria gruntów antropogenicznych
Hs	- torfy	- Seria osadów organicznych
EM - MsT	- namuły	
EMsf - MsT	- muliści	- Seria glin rzeczno-zastoiskowych
EMsf-MsT	- ły	- Seria iłów rzeczno-zastoiskowych
PsA, PsT	- piaski	- Seria osadów eolicznych
FsA, FsT, FtA-FtT	- piaski	- Seria gruntów pleszczyzto-żwirowych
FrT, FrZ	- pospółki	
FZ-FtI	- gliny zwałowe	- Seria glin zwałowych
FtMsf-FtMsT	- ły	
FtMsf, FtMsT	- piaski	- Seria osadów morskich miocenu
FtMsf, FtMsT	- muliści	

Linie na przekrojach geologiczno-inżynierskich

- linia powierzchni terenu
- linia projektowanej drogi - niweleta wariant 1
- granice warstw geologiczno-inżynierskich
- granice stratygraficzne

Literowe oznaczenia wydzielonych warstw

IVa - numer warstwy geologiczno-inżynierskiej
Qpr - symbol wydzielonej stratygraficznych
(wg "Tabel charakterystycznych parametrów geotechnicznych ..." - Załącznik nr 2.1)

- wyniesy sondowań CPT
- wyniesy sondowań DPH
- (D38)* - rzut otworu na oś drogi

Inwestor:
GDDKiA
Oddział w Rzeszowie
Generalnej Dyrekcji Dróg Krajowych i Autostrad
35 - 959 Rzeszów, ul. Legionów 20

Jednostka projektowa:
ARCADIS Sp. z o.o.
02-675 Warszawa, ul. Wołoska 22A
tel.: (0-22) 203 20 03 fax.: (0-22) 203 20 01

Zamierzenie budowlane:
Budowa drogi ekspresowej S19 Kuźnica - Barwinek

Obiekt budowlany:
Droga ekspresowa S19
odcinek Nisko (węzeł "Zapacz" z węzłem) - węzeł "Sokołów Małopolski Północ" (z węzłem)

Stadium:
KONCEPCJA PROGRAMOWA

Tytuł opracowania:
Dokumentacja Geologiczno - Inżynierska
dla określenia warunków geologiczno-inżynierskich
posadowienia obiektów budowlanych inwestycji pod nazwą
"Budowa drogi ekspresowej S19 odcinek Nisko (węzeł "Zapacz" z węzłem) - węzeł "Sokołów Małopolski Północ" (z węzłem)"

Tytuł rysunku:
PRZEKRÓJ GEOLOGICZNO-INŻYNIERSKI
Droga dojazdowa DD-05 L

	Imię i nazwisko	Uprawnienia	Podpis
Opracował:	mgr inż. Wiesław Kozak	MŚ-VII-1384	
	mgr inż. Dominik Mach	MŚ-VII-1729	

Nr archiwalny:	Data opracowania:	Skala:	Nr zał.:
1690	kwiecień 2016	1: 1000	2.3.40

Nr arkusza: 1/1