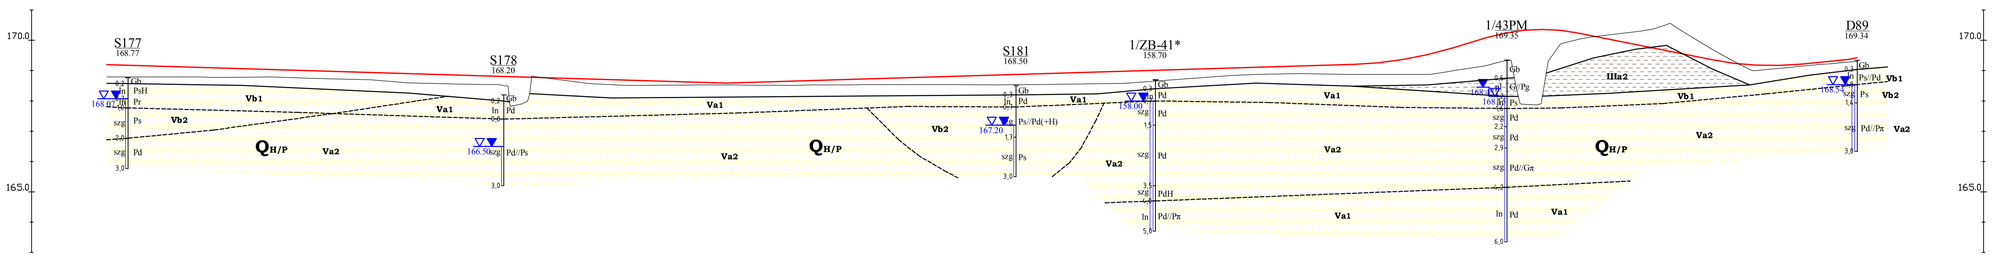

Rzędne niwelety	169.36	169.12	169.05	168.98	168.90	168.83	168.75	168.68	168.60	168.59	168.65	168.72	168.88	168.87	168.95	169.02	169.10	169.17	169.21	169.33	169.37	169.74	169.93	170.09	170.35	170.36	170.24	169.95	169.45	169.37	169.18	169.17	169.22	169.37	169.38	169.43	169.30
Rzędne istniejące	168.77	168.73	168.74	168.71	168.90	168.54	168.67	168.54	168.60	168.53	168.53	168.53	168.86	168.54	168.53	168.53	168.86	168.86	168.88	168.88	168.88	168.93	168.93	169.08	167.88	168.93	170.03	170.24	169.98	169.73	169.73	169.06	169.06	169.13	169.29	169.28	169.31
Odległości	0.00	25.00	50.00	75.00	100.00	125.00	150.00	175.00	200.00	204.41	225.00	242.44	250.00	275.00	279.47	300.00	325.00	350.00	375.00	400.00	411.39	422.17	425.00	427.55	443.78	450.00	455.46	470.45	475.00	485.45	492.00	500.00	506.45	525.00	529.25	544.23	550.00	559.25	568.38	574.35	575.00	577.50	577.54
Kilometraż	0+000				0+100				0+200					0+300							0+400								0+500									0+578

LEGENDA:

Wydzielenia litologiczne

I	- nasypy budowlane i niekontrolowane	- Seria gruntów antropogenicznych
IIa	- torfy	- Seria osadów organicznych
IIb1 - IIb2	- namuły	
IIIa1 - IIIa4	- muliki	- Seria glin rzeczno-zastoiskowych
IIIb1-IIIa1	- iły	- Seria iłów rzeczno-zastoiskowych
IVa1, IVa2	- piaski	- Seria osadów eolicznych
Va1, Va2, VIb1-Vb2	- piaski	- Seria gruntów piaszczysto-żwirowych
Vc1, Vc2	- pospółki	
VI1-VI4	- gliny zwałowe	- Seria glin zwałowych
VIIa1-VIIa3	- iły	- Seria osadów morskich miocenu
VIIb1, VIIb2	- piaski	
VIIc1, VIIc2	- muliki	

Linie na przekrojach geologiczno-inżynierskich

- linia powierzchni terenu
- linia projektowanej drogi - niweleta wariant 1
- granice warstw geologiczno-inżynierskich
- granice stratygraficzne

Literowe oznaczenia wydzielonych warstw

IVa, - numer warstwy geologiczno-inżynierskiej
QH/P - symbol wydzielenia stratygraficznych

(wg "Tabeli charakterystycznych parametrów geotechnicznych ..." - Załącznik nr 2.1)

- wykresy sondowań CPT
- wykresy sondowań DPH

(D38)* - rzut otworu na oś drogi

Inwestor:

GDDKiA

Generalny Dyrektor Dróg Krajowych i Autostrad
działający przez
Oddział w Rzeszowie
Generalnej Dyrekcji Dróg Krajowych i Autostrad
35 - 959 Rzeszów, ul. Legionów 20

Jednostka projektowa:

ARCADIS

ARCADIS Sp. z o.o.
02-675 Warszawa, ul. Wołoska 22A
tel.: (0-22) 203 20 03 fax.: (0-22) 203 20 01

Zamierzenie budowlane:

Budowa drogi ekspresowej S19 Kuźnica - Barwinek

Obiekt budowlany:

Droga ekspresowa S19
odcinek Nisko (węzeł "Zapacz" z węzłem) - węzeł "Sokołów Małopolski Północ" (z węzłem)

Stadium:

KONCEPCJA PROGRAMOWA

Tytuł opracowania:

Dokumentacja Geologiczno - Inżynierska
dla określenia warunków geologiczno-inżynierskich
posadowienia obiektów budowlanych inwestycji pod nazwą
"Budowa drogi ekspresowej S19 odcinek Nisko (węzeł "Zapacz" z węzłem) - węzeł "Sokołów Małopolski Północ" (z węzłem)"

Tytuł rysunku:

PRZEKRÓJ GEOLOGICZNO-INŻYNIERSKI
Droga dojazdowa DD-12 L

	Imię i nazwisko	Uprawnienia:	Podpis
Opracował:	mgr inż. Wiesław Kozak	MŚ VII-1384	
	mgr inż. Dominik Mach	MŚ VII-1729	

Nr archiwalny:	Data opracowania:	Skala:	Nr zał.:
1690	kwiecień 2016	1: 1000	2.3.48

Nr arkusza: 1/1