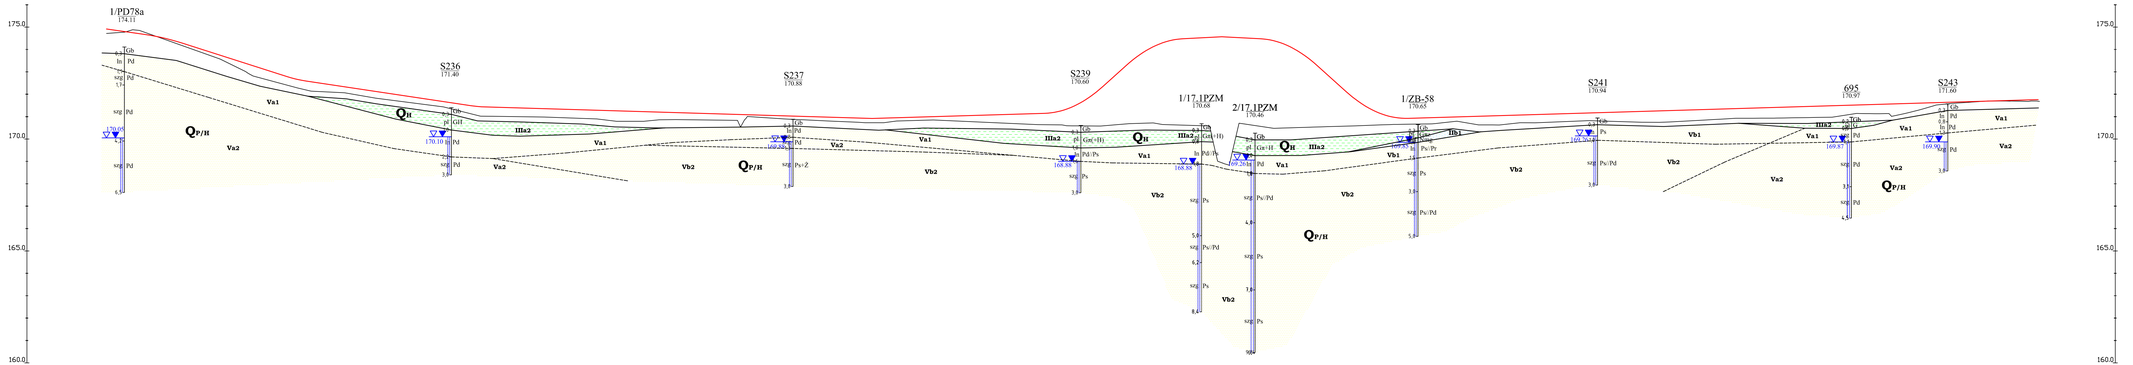

LEGENDA:

Wydzielenia litologiczne

- nasypy budowlane i niekontrolowane - Seria gruntów antropogenicznych
- torfy - Seria osadów organicznych
- namuły - Seria glin rzeczno-zastoiskowych
- muły - Seria Iłów rzeczno-zastoiskowych
- iły - Seria osadów eolicznych
- piaski - Seria gruntów pleistoceńskich
- pospółki
- gliny zwałowe - Seria glin zwałowych
- iły - Seria osadów morskich miocenu
- piaski
- muły

Linie na przekrojach geologiczno-inżynierskich

- linia powierzchni terenu
- linia projektowanej drogi - niwelety wariant 1
- granice warstw geologiczno-inżynierskich
- granice stratygraficzne

Literowe oznaczenia wydzielonych warstw

IVc - numer warstwy geologiczno-inżynierskiej
Qp/H - symbol wydzielen stratygraficznych

(wg "Tabeli charakterystycznych parametrów geotechnicznych ..." - Załącznik nr 2.1)

- wylosy sondowań CPT
- wylosy sondowań DPH
- (D38)* - rdzt otworu na osi drogi

Inwestor:

Generalny Dyrektor Dróg Krajowych i Autostrad
Działający przez:
Oddział w Rzeszowie
Generalnej Dyrekcji Dróg Krajowych i Autostrad
35 - 959 Rzeszów, ul. Legionów 20

Jednostka projektowa:

ARCADIS Sp. z o.o.
02-675 Warszawa, ul. Wołoska 22A
tel.: (0-22) 203 20 03 fax.: (0-22) 203 20 01

Zamierzenie budowlane:

Budowa drogi ekspresowej S19 Kuźnica - Barwinek

Obiekt budowlany:

Droga ekspresowa S19
odcinek Nisko (węzeł "Zapacz" z węzłem) - węzeł "Sokołów Małopolski Północ" (z węzłem)

Stadium:

KONCEPCJA PROGRAMOWA

Tytuł opracowania:

Dokumentacja Geologiczno - Inżynierska
dla określenia warunków geologiczno-inżynierskich posadowienia obiektów budowlanych inwestycji pod nazwą "Budowa drogi ekspresowej S19 odcinek Nisko (węzeł "Zapacz" z węzłem) - węzeł "Sokołów Małopolski Północ" (z węzłem)"

Tytuł rysunku:

PRZEKRÓJ GEOLOGICZNO-INŻYNIERSKI
Droga dojazdowa DD-24 P

	Imię i nazwisko	Uprawnienia:	Podpis
Opracował:	mgr inż. Wiesław Kozak	MŚ VIII-1384	
	mgr inż. Dominik Mach	MŚ VIII-1729	

Nr archiwalny:	Data opracowania:	Skala:	Nr zał.:
1090	kwiecień 2016	1: 1000	2.3.92
			Nr arkusza: 1/1