



PRZEKRÓJ A-A

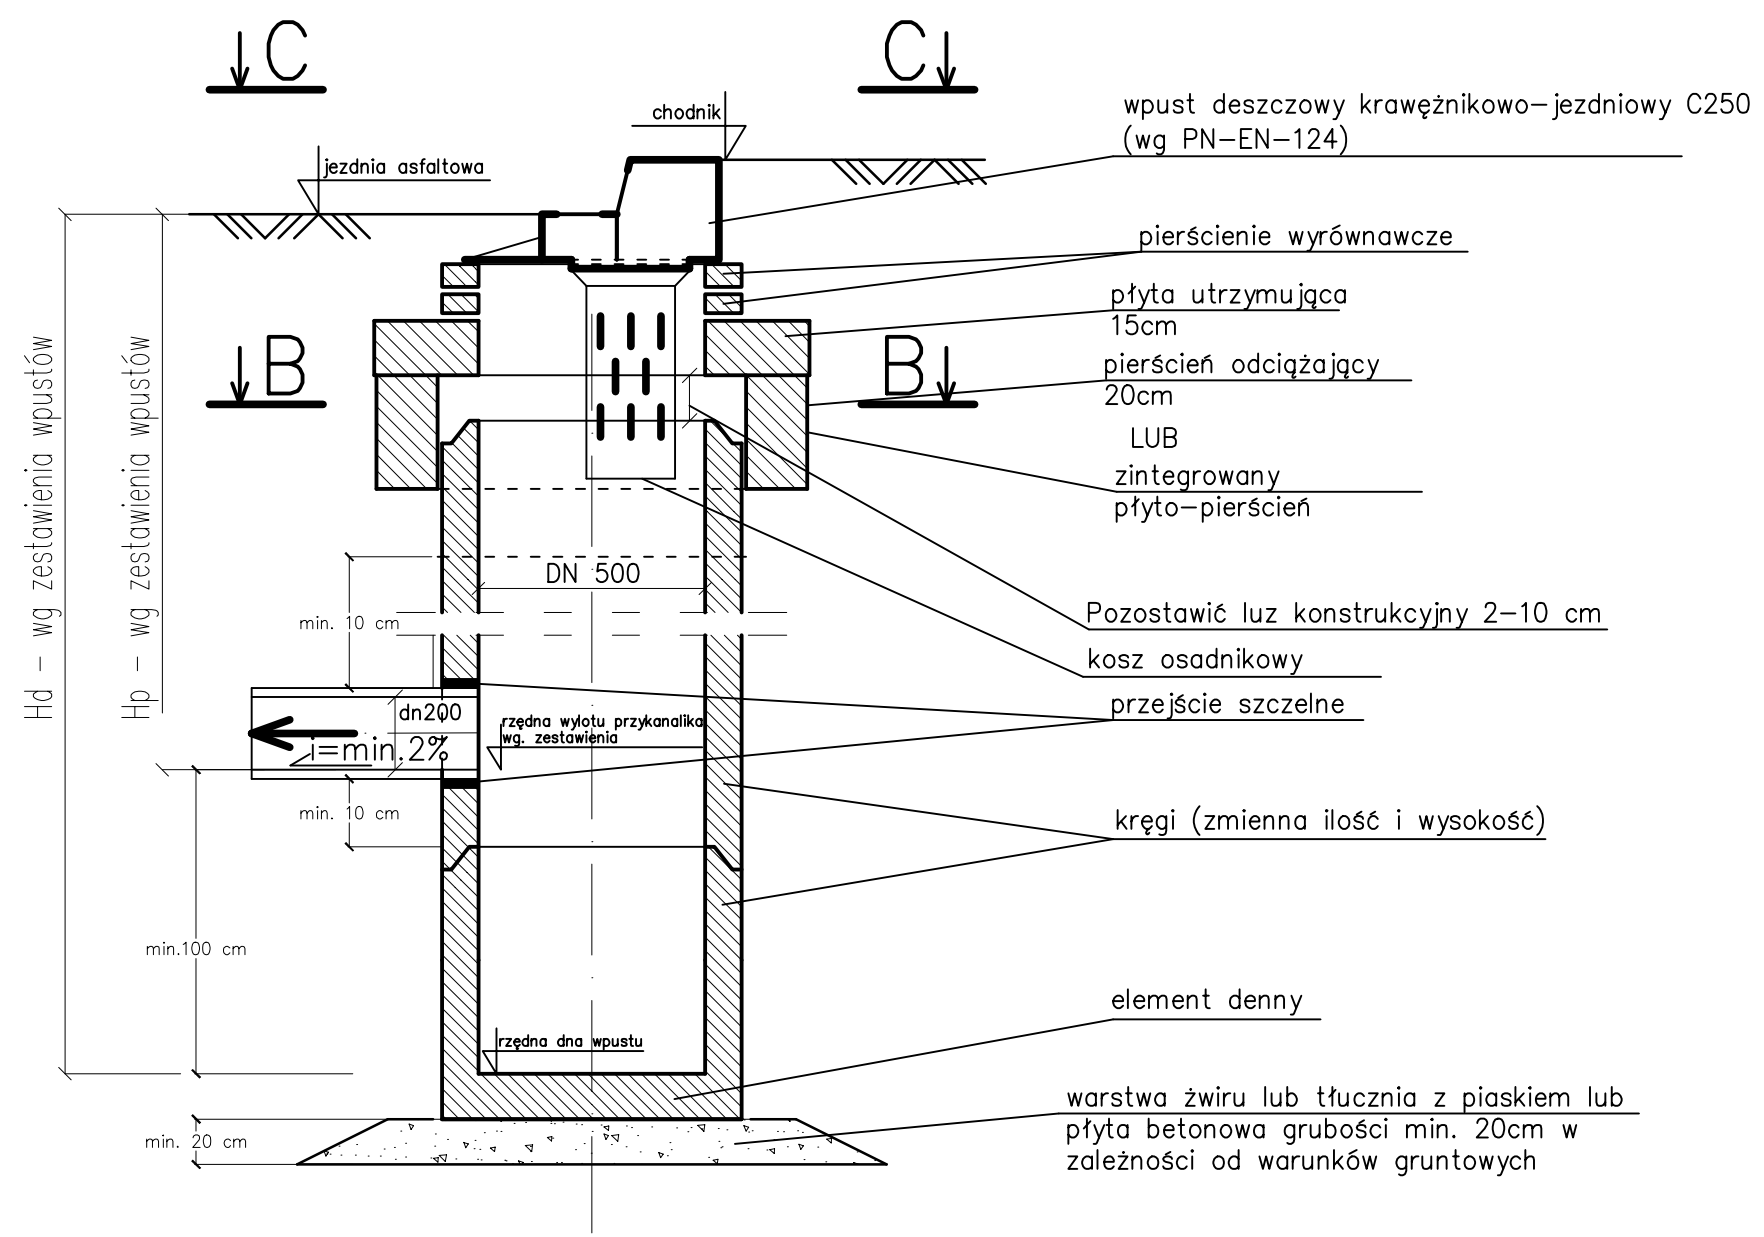


UWAGI:

1. Przejście rury przez ściany studni wykonać jako szczelne systemowe.
2. Ilość oraz wysokość kręgów dobrać w zależności od wysokości studni i rzędnych wylotu rury.
3. Wpust wykonać jako zgodny z PN-EN 1917.
4. Lokalizacja oraz zabudowa - zgodnie z proj. części drogowej.
5. Klasa wytrzymałości betonu C35/45.

PRZEKRÓJ C-C

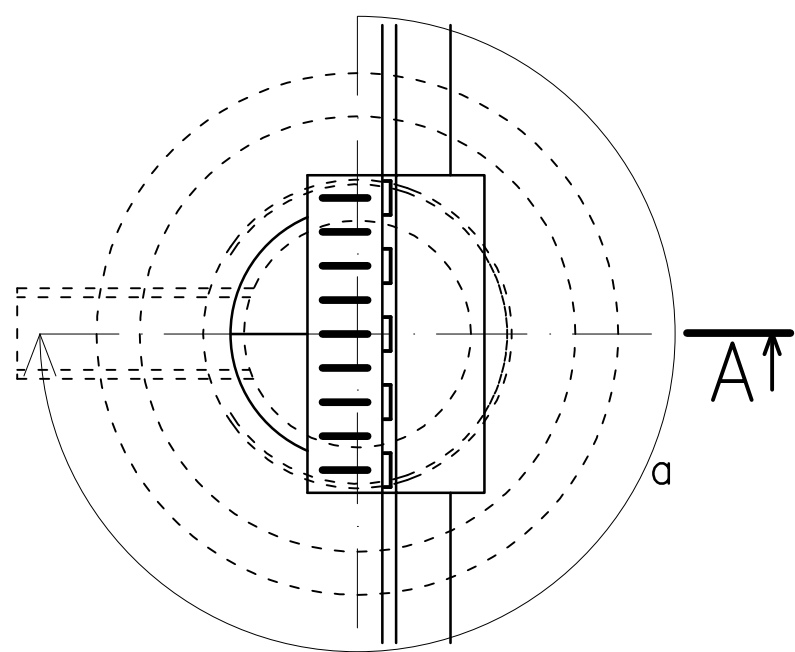

PRZEKRÓJ B-B

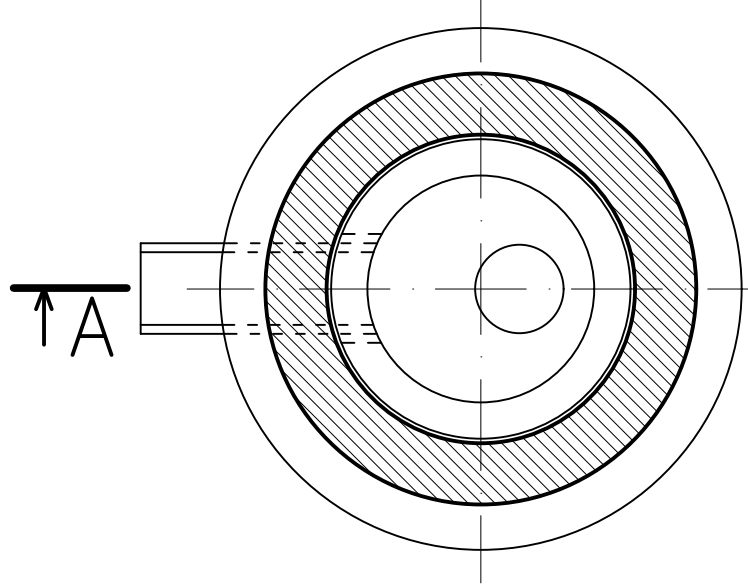

INWESTOR	 Skarb Państwa Generalny Dyrektor Dróg Krajowych i Autostrad ul. Wronia 53, 00-874 Warszawa			
WYKONAWCA LIDER	 MIRBUD S.A. ul. Unii Europejskiej 18 96-100 Skierniewice			
WYKONAWCA PARTNER	 Przedsiębiorstwo Budowy Dróg i Mostów KOBYLARNIA S.A. ul. Kobylarnia 8, 86-061 Brzoza			
PROJEKTANT	 TRAKT Sp. z o.o. sp. k. Biuro Projektów Budownictwa Komunikacyjnego ul. Jesionowa 9a, 40-159 Katowice			
ZADANIE	"Budowa drogi S1 Kosztowy - Bielsko - Biała. Odcinek III Dankowice - węzeł "Suchy Potok" (z węzłem)"			
NAZWA OPRACOWANIA	TOM 11 PW - MOP TOM 11/3 Instalacje zewnętrzne na terenie MOP TOM 11/3.1 Kanalizacja deszczowa			
TYTUŁ RYSUNKU	RYSUNKI TYPOWE WPUST DESZCZOWY KRAWĘŻNIKOWO-JEZDNIOWY			
FUNKCJA	IMIĘ I NAZWISKO	SPECJALNOŚĆ	NUMER UPRAWNIEN	PODPIS
Projektant	mgr inż. Katarzyna Ławczyś	instalacyjna	MAP/0605/PBS/18	
Sprawdzający	mgr inż. Mirosław Porszke	instalacyjna	SLK/5436/POOS/14	
Opracował	mgr inż. Agata Zdrojewska	instalacyjna		
NR UMOWY	SKALA	DATA	STADIUM	BRANŻA
OKAD-3.2410.66.2019/2020 (PR-794/20)	-	GRUDZIEŃ 2025	POWYKON	Sanitarna
NR RYS.				04.03/11-3.1-KD-00