
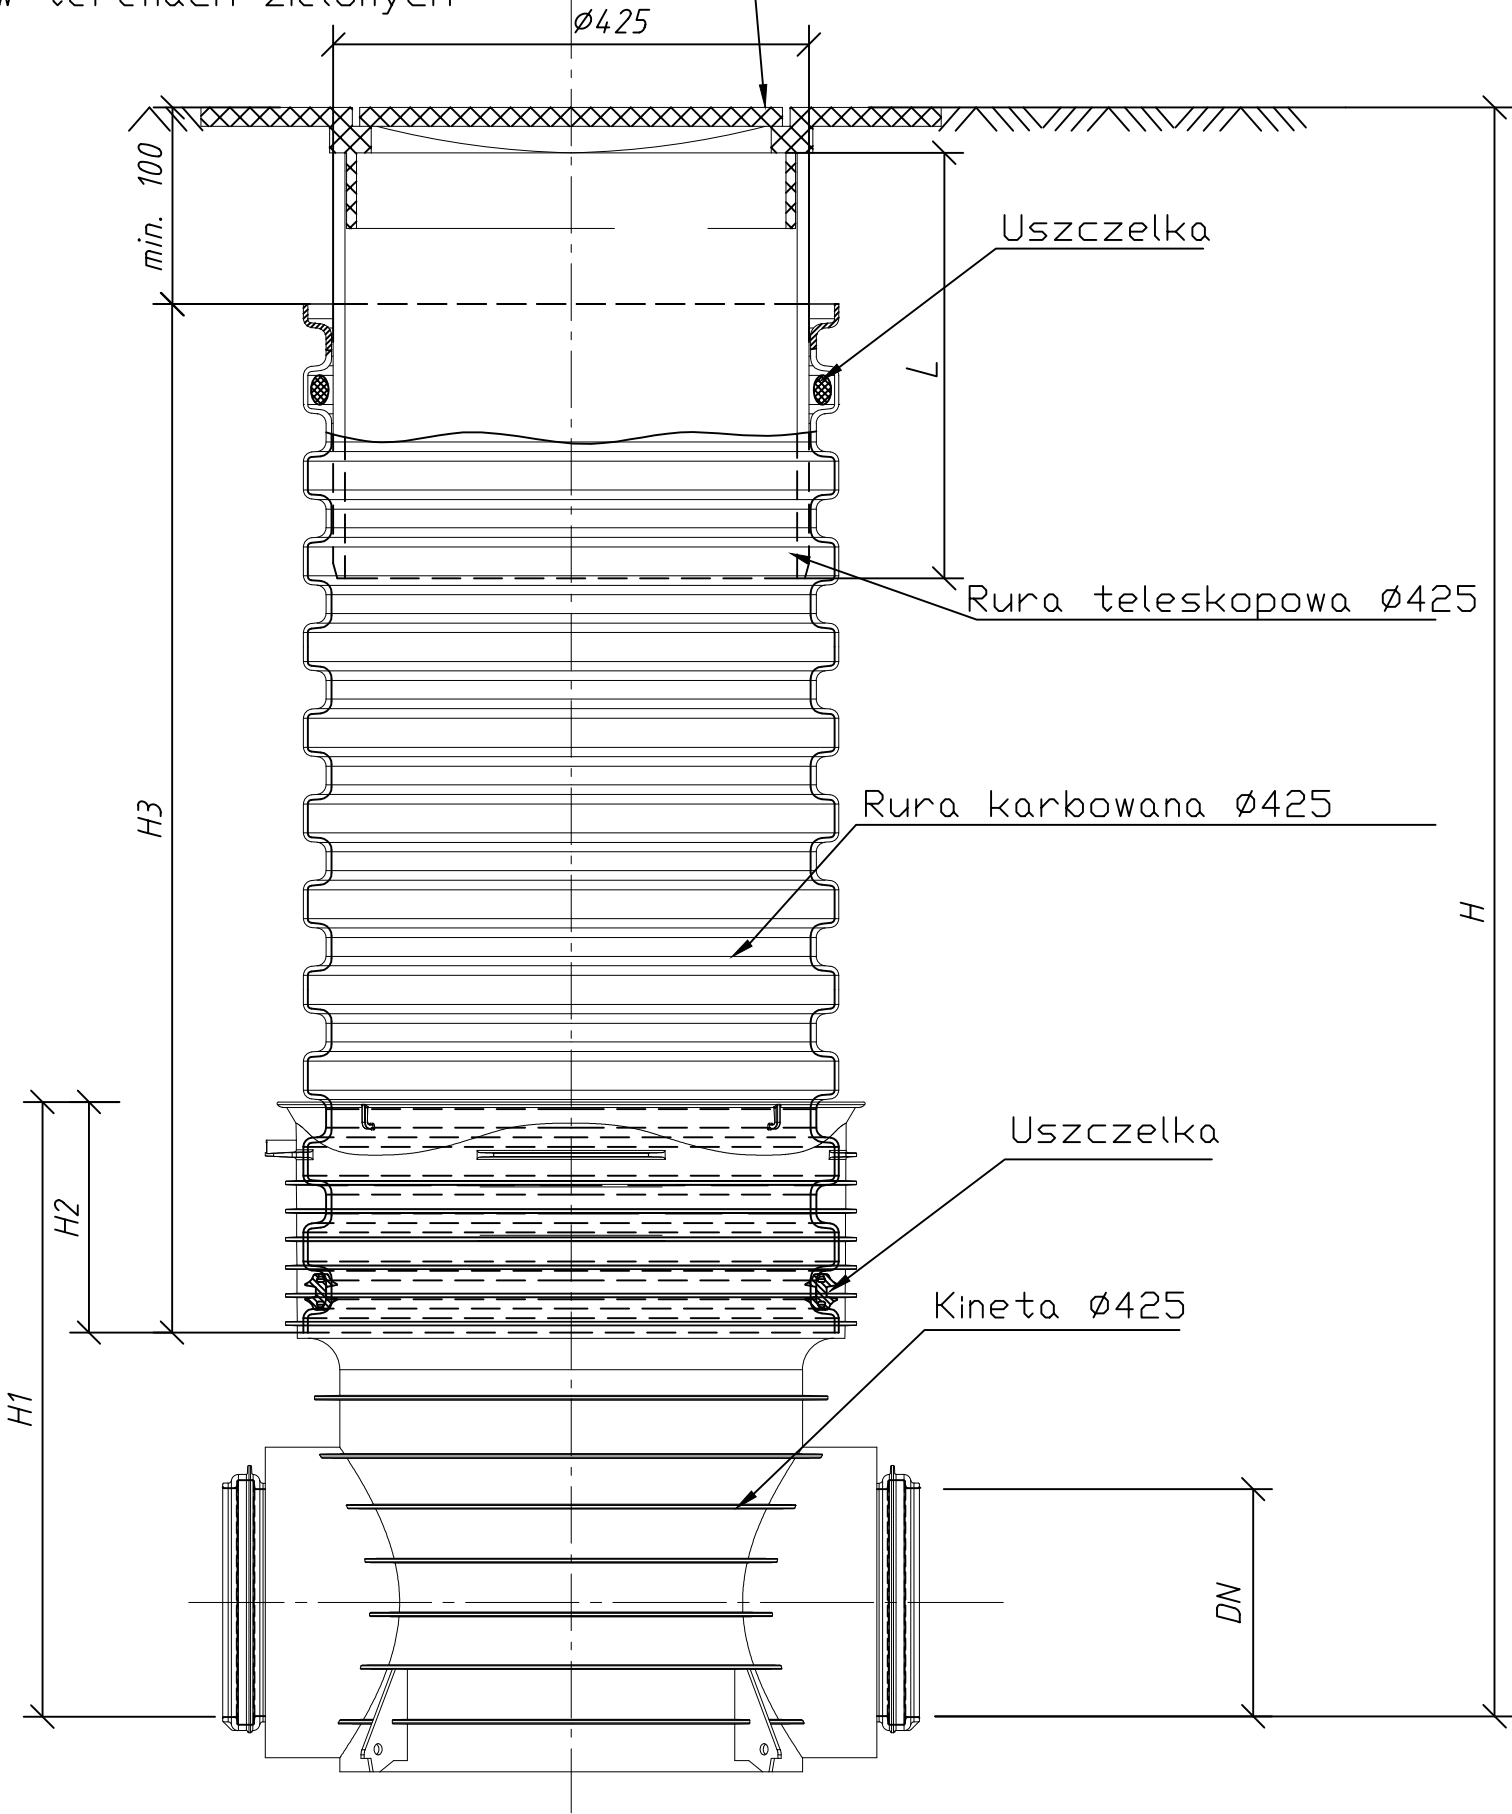


Wąż żeliwny
klasy D400 w drogach, C250 w chodnikach,
B125 w terenach zielonych

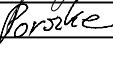

UWAGA:
1. Rozpatrywać wyłącznie z planem sytuacyjnym i profilem podłożnym.

INWESTOR				Skarb Państwa Generalny Dyrektor Dróg Krajowych i Autostrad ul. Wronia 53, 00-874 Warszawa	
WYKONAWCA LIDER				MIRBUD S.A. ul. Unii Europejskiej 18 96-100 Skierniewice	
WYKONAWCA PARTNER				Przedsiębiorstwo Budowy Dróg i Mostów KOBYLARNIA S.A. ul. Kobylarnia 8, 86-061 Brzoza	
PROJEKTANT				TRAKT Sp. z o.o. sp. k. Biuro Projektów Budownictwa Komunikacyjnego ul. Jesionowa 9a, 40-159 Katowice	
ZADANIE "Budowa drogi S1 Kosztowy – Bielsko – Biała. Odcinek III Dankowice – węzeł "Suchy Potok" (z węzłem)"					
NAZWA OPRACOWANIA TOM 11 PW – MOP TOM 11/3 Instalacje zewnętrzne na terenie MOP TOM 11/3.2 Kanalizacja sanitarna					
TYTUŁ RYSUNKU Rysunek typowy Studzienka DN425					
FUNKCJA	IMIĘ I NAZWISKO		SPECJALNOŚĆ	NUMER UPRAWNIEŃ	PODPIS
Projektant	mgr inż. Katarzyna Ławczys		instalacyjna	MAP/0605/PBS/18	
Sprawdzający	mgr inż. Mirosław Porszke		instalacyjna	SLK/5436/POOS/14	
NR UMOWY		SKALA	DATA	STADIUM	BRANŻA
0.XAD-3.2410.66.2019/2020 (PR-794/20)		—	GRUDZIEŃ 2025	POWYKON	Sanitarna
NR RYS.				04.02/11-3-2-KS-00	