



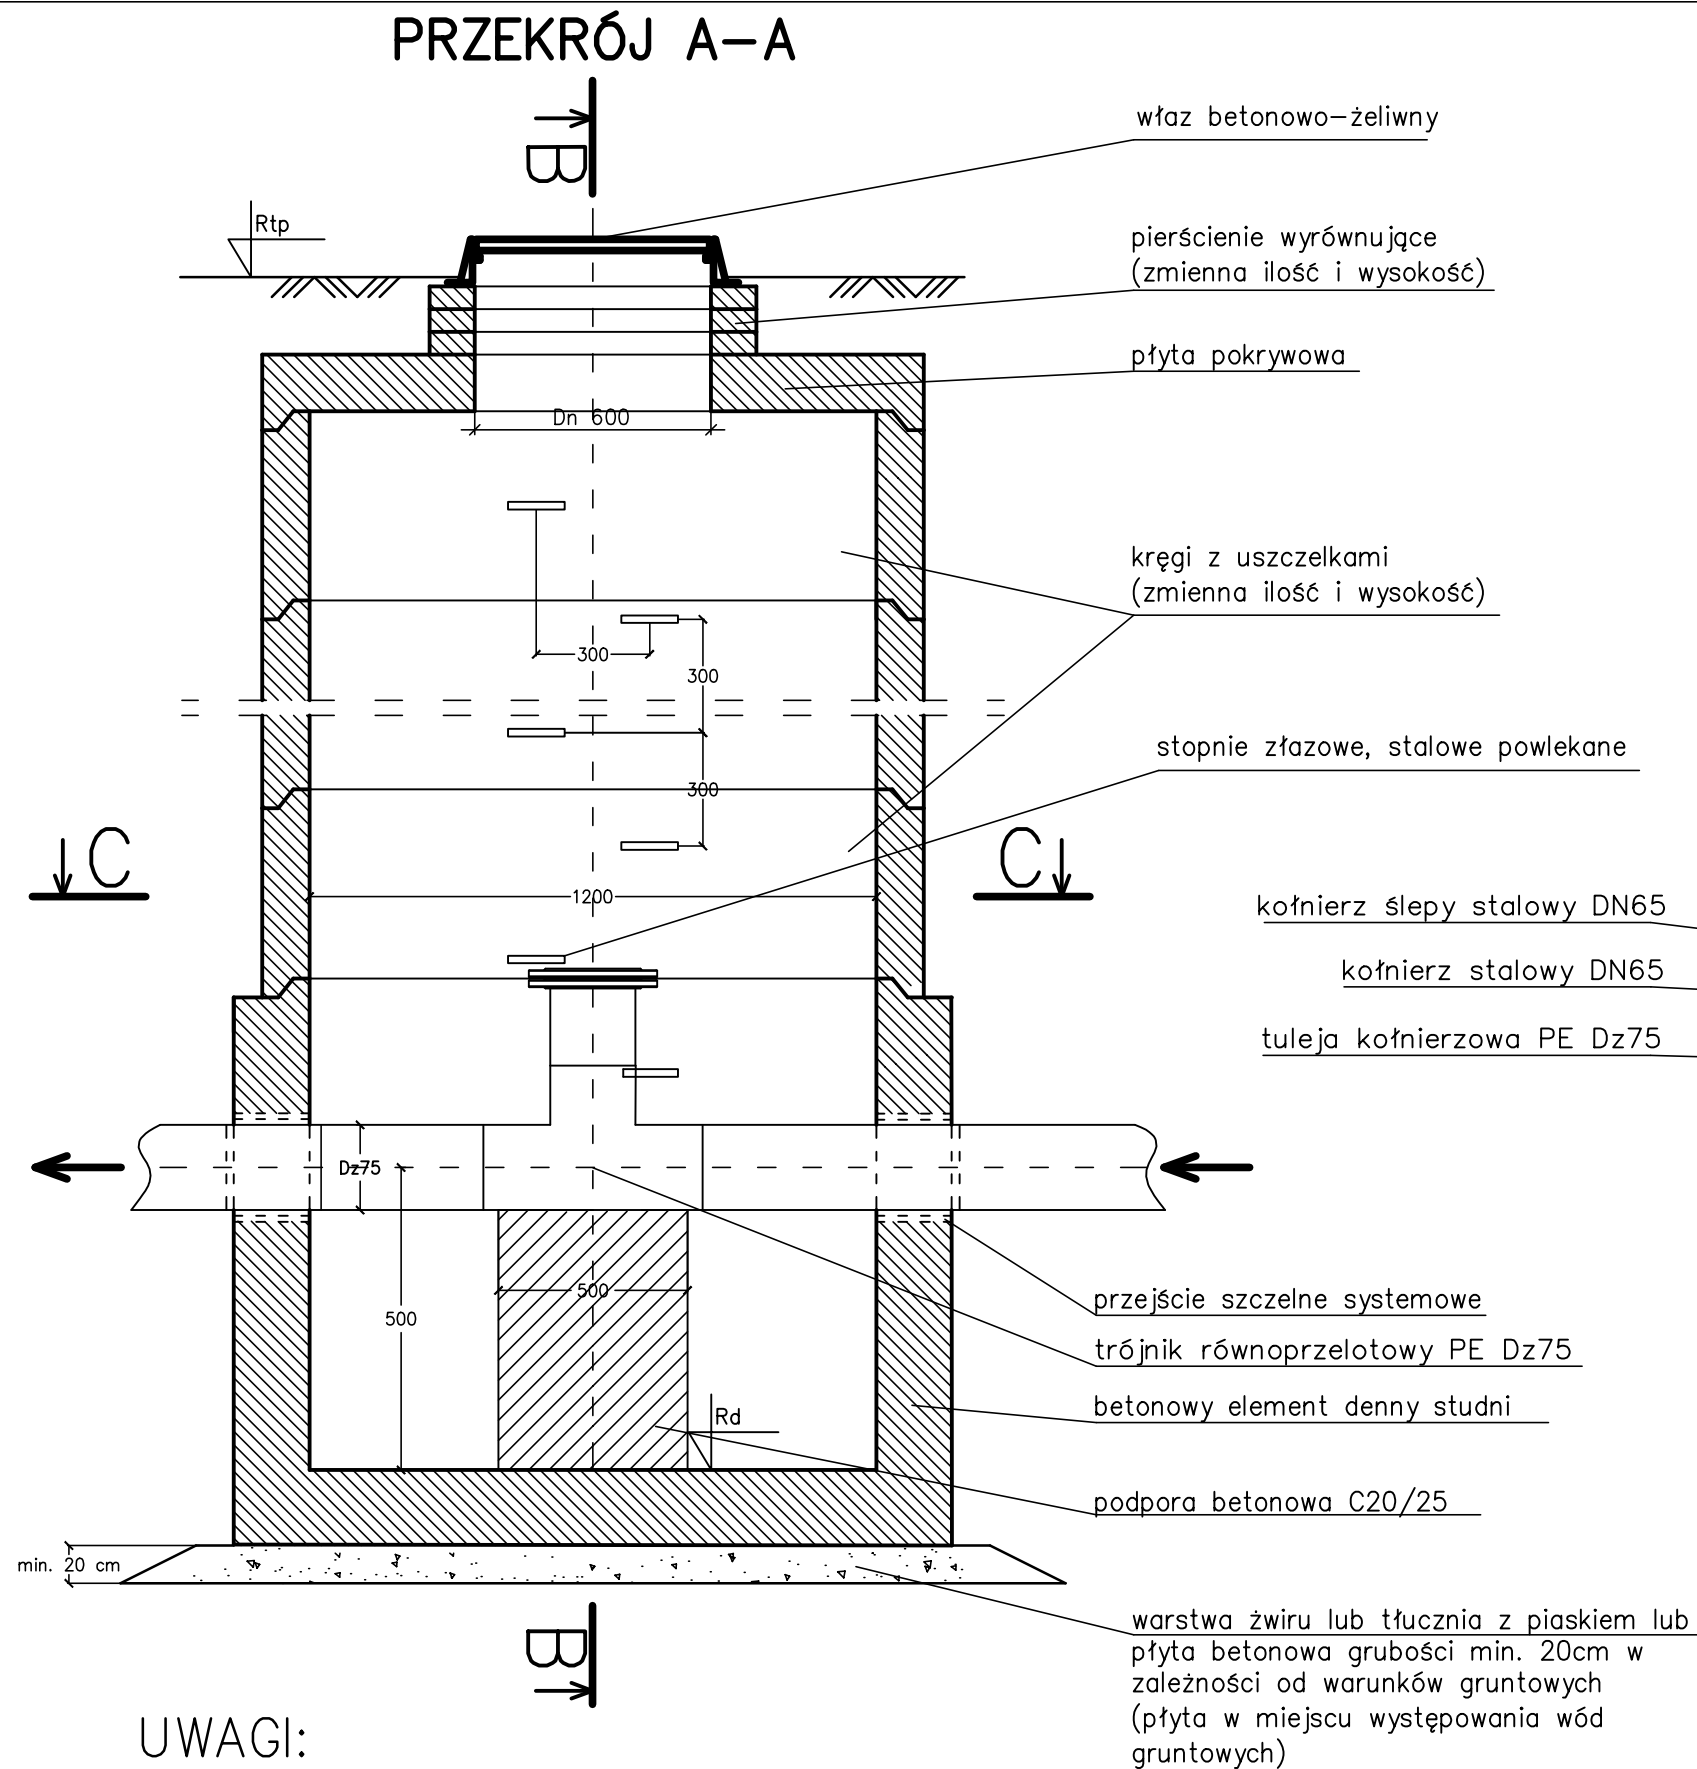


UWAGI:

- W przypadku gruntów silnie agresywnych decyzję co do betonu i izolacji podjąć wspólnie z projektantem.
- Rzędne włazów studni znajdujących się w terenie nieutwardzonym (zielonym) wynieść ok. 8 cm ponad rzędną terenu.
- Przejścia rur przez ściany studni wykonać jako szczelne wklejane podczas wykonywania studni bądź wykonywane bezpośrednio na budowie.

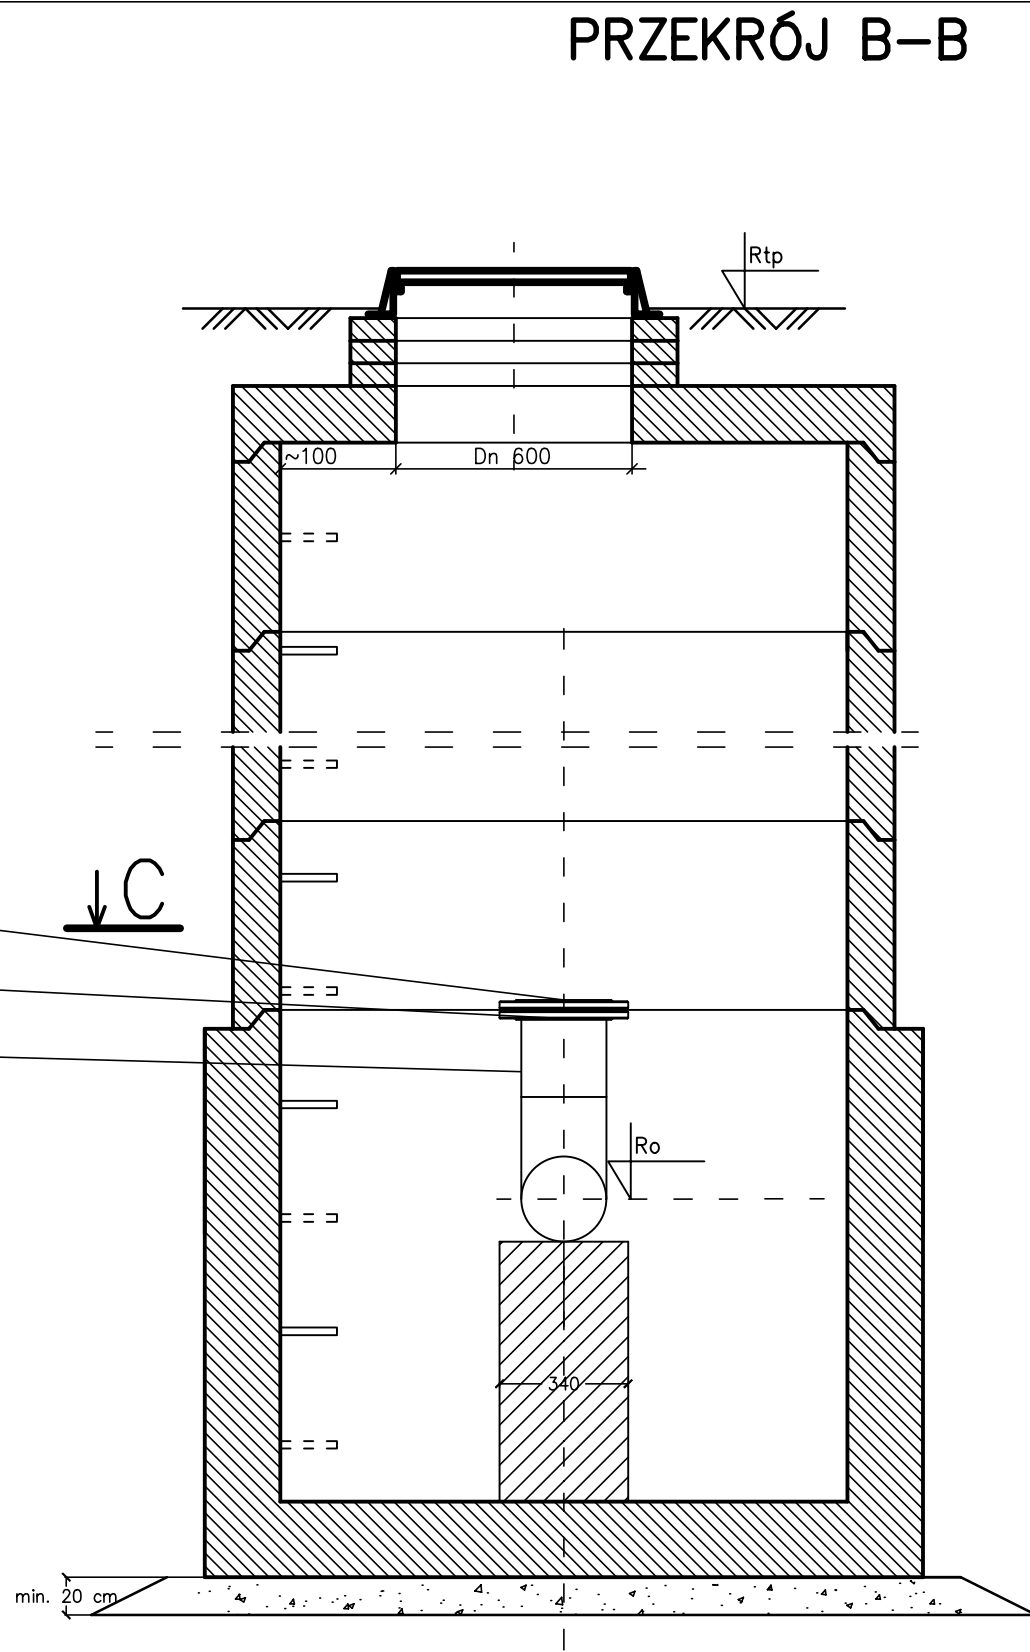

- Ilość oraz wysokość kręgów (również wysokość elementu dennego studni) dobrać w zależności od wysokości studni i rzędnych wlotów/wylotów rur.
- Studnię sytuować na warstwie żwiru lub tłucznia z piaskiem o odpowiednim zagęszczeniu lub płycie betonowej grubości min. 20cm w zależności od warunków gruntowych (płyta w miejscu występowania wód gruntowych).
- Średnice studni według zestawień tabelarycznych i profili podłużnych.
- Klasa wytrzymałości betonu C35/45.
- Studnię wykonać analogicznie wg rys. 04.01

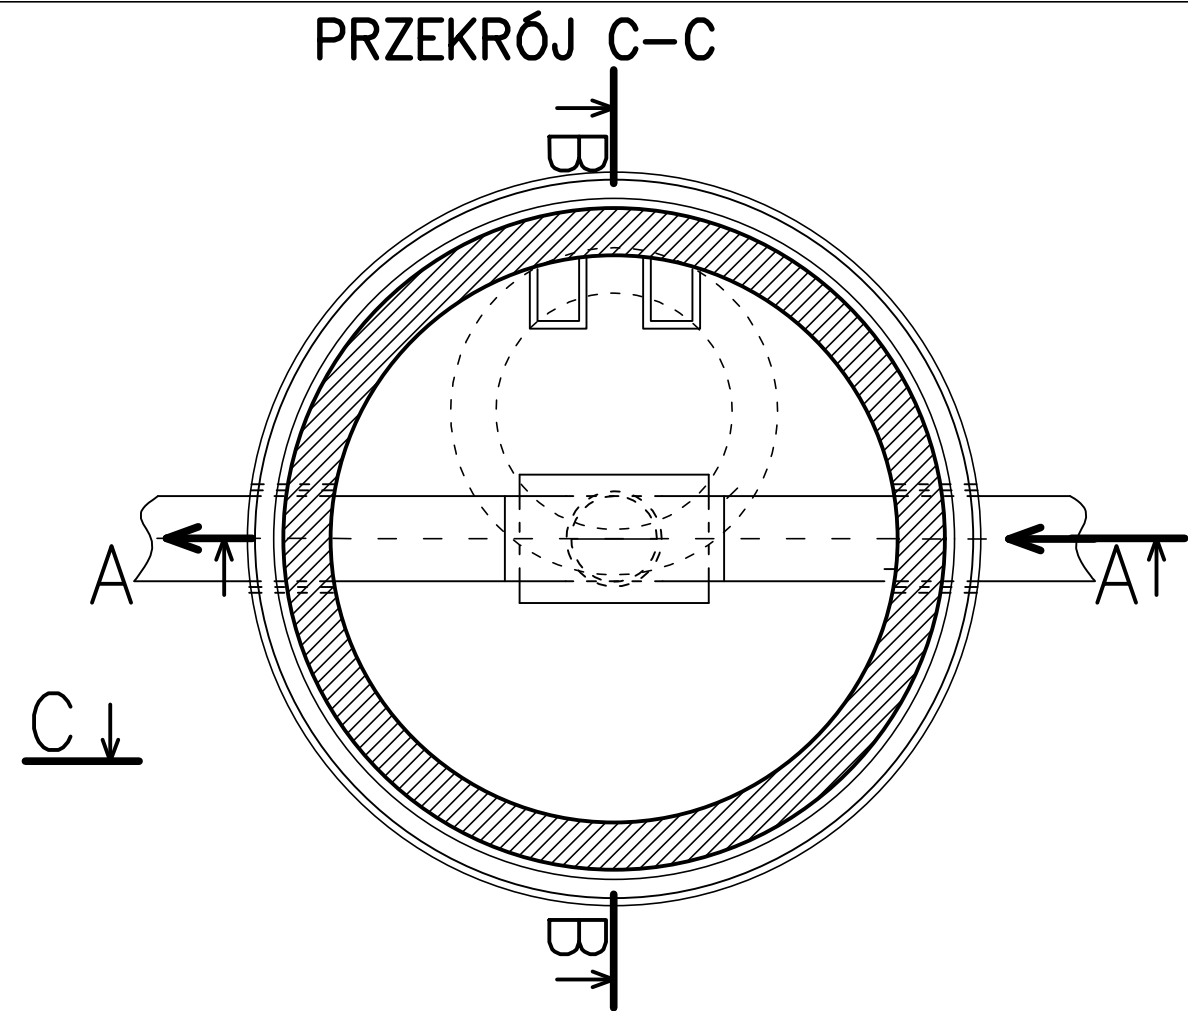

INWESTOR

GDDKiA

Skarb Państwa

Generalny Dyrektor Dróg Krajowych i Autostrad

ul. Wronia 53, 00-874 Warszawa

WYKONAWCA LIDER

mirbud®

MIRBUD S.A.

ul. Unii Europejskiej 18

96-100 Skierniewice

WYKONAWCA PARTNER

KOBYLARNIA S.A.

GRUPA PRACOWNIOWA MOP

Przedsiębiorstwo Budowy Dróg i Mostów

KOBYLARNIA S.A.

ul. Kobyłarnia 8, 86-061 Brzoza

PROJEKTANT

TRAKT

TRAKT Sp. z o.o. sp. k.

Biuro Projektów Budownictwa Komunikacyjnego

ul. Jesionowa 9a, 40-159 Katowice

ZADANIE

"Budowa drogi S1 Kosztowy – Bielsko – Biata.

Odcinek III Dankowice – węzeł "Suchy Potok" (z węzłem)"

NAZWA OPRACOWANIA

TOM 11 PW – MOP

TOM 11/3 Instalacje zewnętrzne na terenie MOP

TOM 11/3.2 Kanalizacja sanitarna

TYTUŁ RYSUNKU

Rysunek typowy

Studnia czyszczakowa

FUNKCJA	IMIĘ I NAZWISKO	SPECJALNOŚĆ	NUMER UPRAWNIENI	PODPIS
Projektant	mgr inż. Katarzyna Ławczyk	instalacyjna	MAP/0605/PBS/18	
Sprawdzający	mgr inż. Mirosław Porszke	instalacyjna	SLK/5436/POOS/14	
NR UMOWY		SKALA	DATA	STADIUM
0.XAD-32410.66.2019/2020 (PR-794/20)		-	GRUDZIEŃ 2025	BRANŻA
				Sanitarna
				NR RYS.
				04.03/11-3-2-KS-00