


KLAPA ZWROTNA
DO ZABUDOWY DO RURY

e=20
f=10

e=25
f=15

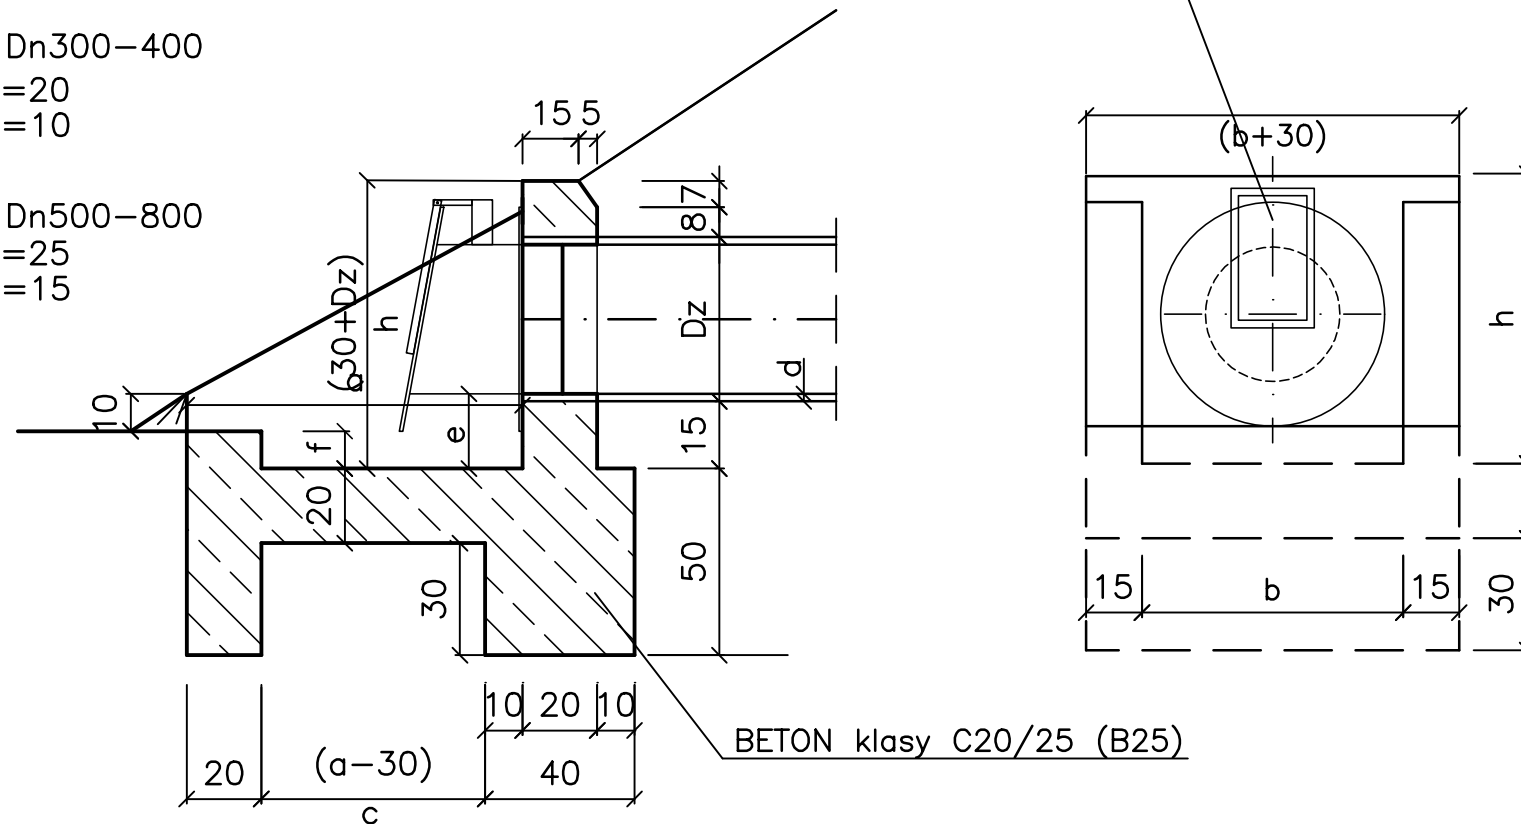


Średnicę nominalną klapy zwrotnej należy dostosować do wymiarów otworu w ścianie czołowej wylotu mając na uwadze, że jest on większy niż zewnętrzna średnica rury kanalizacyjnej.


- rozwiązanie konstrukcyjne oparte na Katalogu Powtarzalnych Elementów Drogowych
- średnica oraz rzędna wylotu – zgodnie z profilem
- umocnienie wylotu zgodnie z rys. nr 07.01

WIDOK Z GÓRY

Wyłagodzenie skarp do konstrukcji wylotu.
schemat

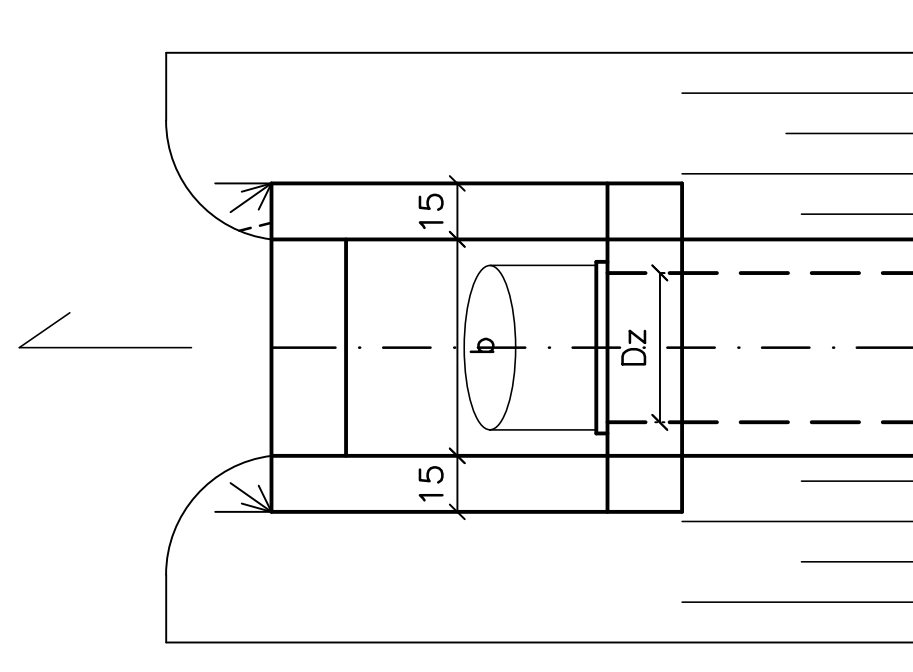

Wyłączyć – do wylotu

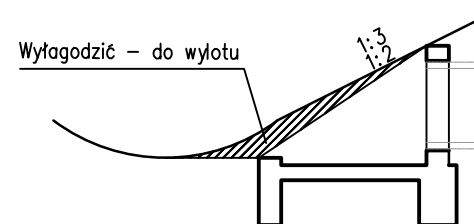

INWESTOR		Skarb Państwa Generalny Dyrektor Dróg Krajowych i Autostrad ul. Wronia 53, 00-874 Warszawa			
GDDKiA					
WYKONAWCA LIDER		MIRBUD S.A. ul. Unii Europejskiej 18 96-100 Skierniewice			
mirbud					
WYKONAWCA PARTNER		KOBYLARNIA S.A. ul. Zakole 1, Kobylarnia, 86-061 Brzoza			
KOBYLARNIA S.A. GRUPA KAPITAŁOWA MIRBUD					
PROJEKTANT		TRAKT Sp. z o.o. sp. k. Biuro Projektów Budownictwa Komunikacyjnego ul. Jesionowa 9a, 40-159 Katowice			
TRAKT					
ZADANIE					
"Budowa drogi S1 Kosztowy – Bielsko – Biała. Odcinek III Dankowice – węzeł "Suchy Potok" (z węzłem)"					
NAZWA OPRACOWANIA					
TOM 11 PW – MOP					
TOM 11/3 Instalacje zewnętrzne na terenie MOP					
TOM 11/3.2 Kanalizacja sanitarna					
TYTUŁ RYSUNKU					
Rysunek typowy					
Wylot DN200					
FUNKCJA	IMIĘ I NAZWISKO		SPECJALNOŚĆ	NUMER UPRAWNIENI	PODPIS
Projektant	mgr inż. Katarzyna Ławczys		instalacyjna	MAP/0605/PBS/18	
Sprawdzający	mgr inż. Mirosław Porszke		instalacyjna	SLK/5436/POOS/14	
NR UMOWY		SKALA	DATA	STADIUM	BRANŻA
OKAD-3.2410.66.2019/2020		-	GRUDZIEŃ 2025	POWYKON	Sanitarna
(PR-794/20)					
					NR RYS.
					06.01/11-3-2-KS-00