Particja rozwiązań projektowe na obszarze którego obsługuje się zmieniono projekt budowlanego i wykonuje pozwolenie na budowę w trybie zgłoszenia wyt. Zło Istniej z dnia 13 marca 2021 r. o uzyskiwaniu zmiana przyjmowania i realizacji inwestycji w zakresie dróg publicznych (D.U. z 2018r. poz. 1027 z późn. zm.) oraz art. 34a Istniej z dnia 7 lipca 1994r. – Prawo Budowlane (D.U. 1994 nr 89 poz. 414 z późn. zm.).

WYKAZ ZMIAN:

W arkusz	Opis zmiany
11/3.3-02	Zmiana przebiegu trasy WM2, w11, w14 (RMA nr 276)

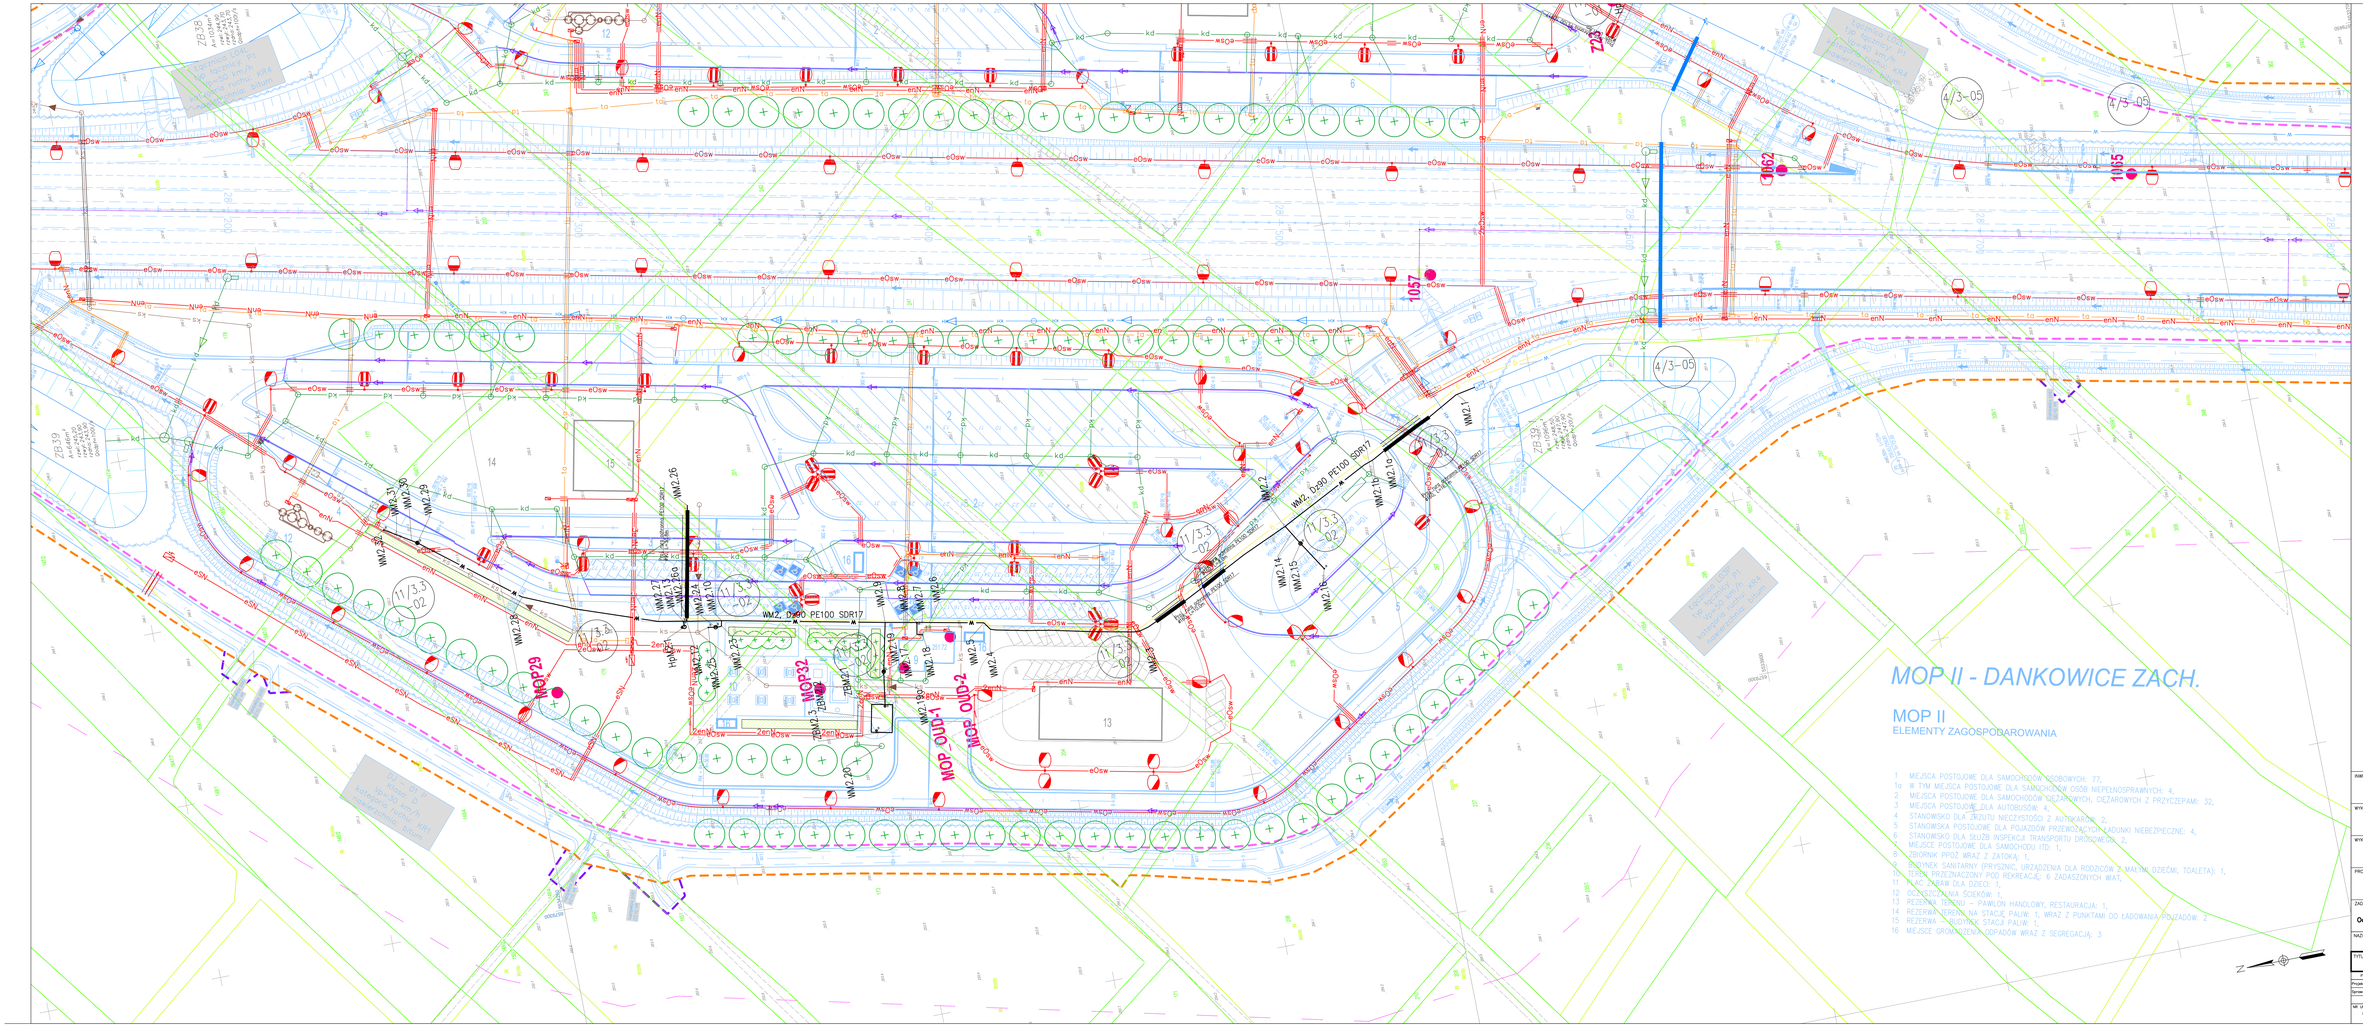

INWESTOR	GDDKiA	Skarb Państwa Generalny Dyrektor Dróg Krajowych i Autostrad ul. Wronia 53, 00-874 Warszawa
WYKONAWCA LIDER	mirbud	MIRBUD S.A. ul. Linii Europejskiej 1B 96-100 Skierniewice
WYKONAWCA PARTNER	KOBYLARNIA S.A.	KOBYLARNIA S.A. ul. Zakole 1, Kobylarnia, 86-061 Brzoza
PROJEKTANT	TRAKT	TRAKT Sp. z o.o. sp. k. Biuro Projektów Budownictwa Komunikacyjnego ul. Jesionowa 9a, 40-139 Katowice

ZADANIE:

"Budowa drogi S1 Kosztowy – Bielsko – Biała.
Odcinek III Dankowice – węzeł "Suchy Potok" (z węzłem)"

NAZWA OPRACOWANIA:
TOM 11 PW – MOP
TOM 11/3 Instalacje zewnętrzne na terenie MOP
TOM 11/3.3 Instalacja wodociągowa

TYTUŁ RYSUNKU:
Plan sytuacyjny

FUNKCJA	IMIĘ I NAZWISKO	SPECJALNOŚĆ	NUMER UPRAWNIEŃ	PODPIS
Projektant	mgr inż. Katarzyna Ciereszko	inżynieryjna	MAT/0605/PWI/18	
Sprawdzający	mgr inż. Wiesław Porycka	inżynieryjna	SLK/5436/POOS/14	

NR UMOWY	SKALA	DATA	STADIUM	BRANŻA	NR RYSUNKU
SA/A-S/ZP.III/39/300 (N-76/3)	1:500	GRUDZIEŃ 2025	PORYSUNK	Sanitarna	02.01 / 11-3-3-W-03