
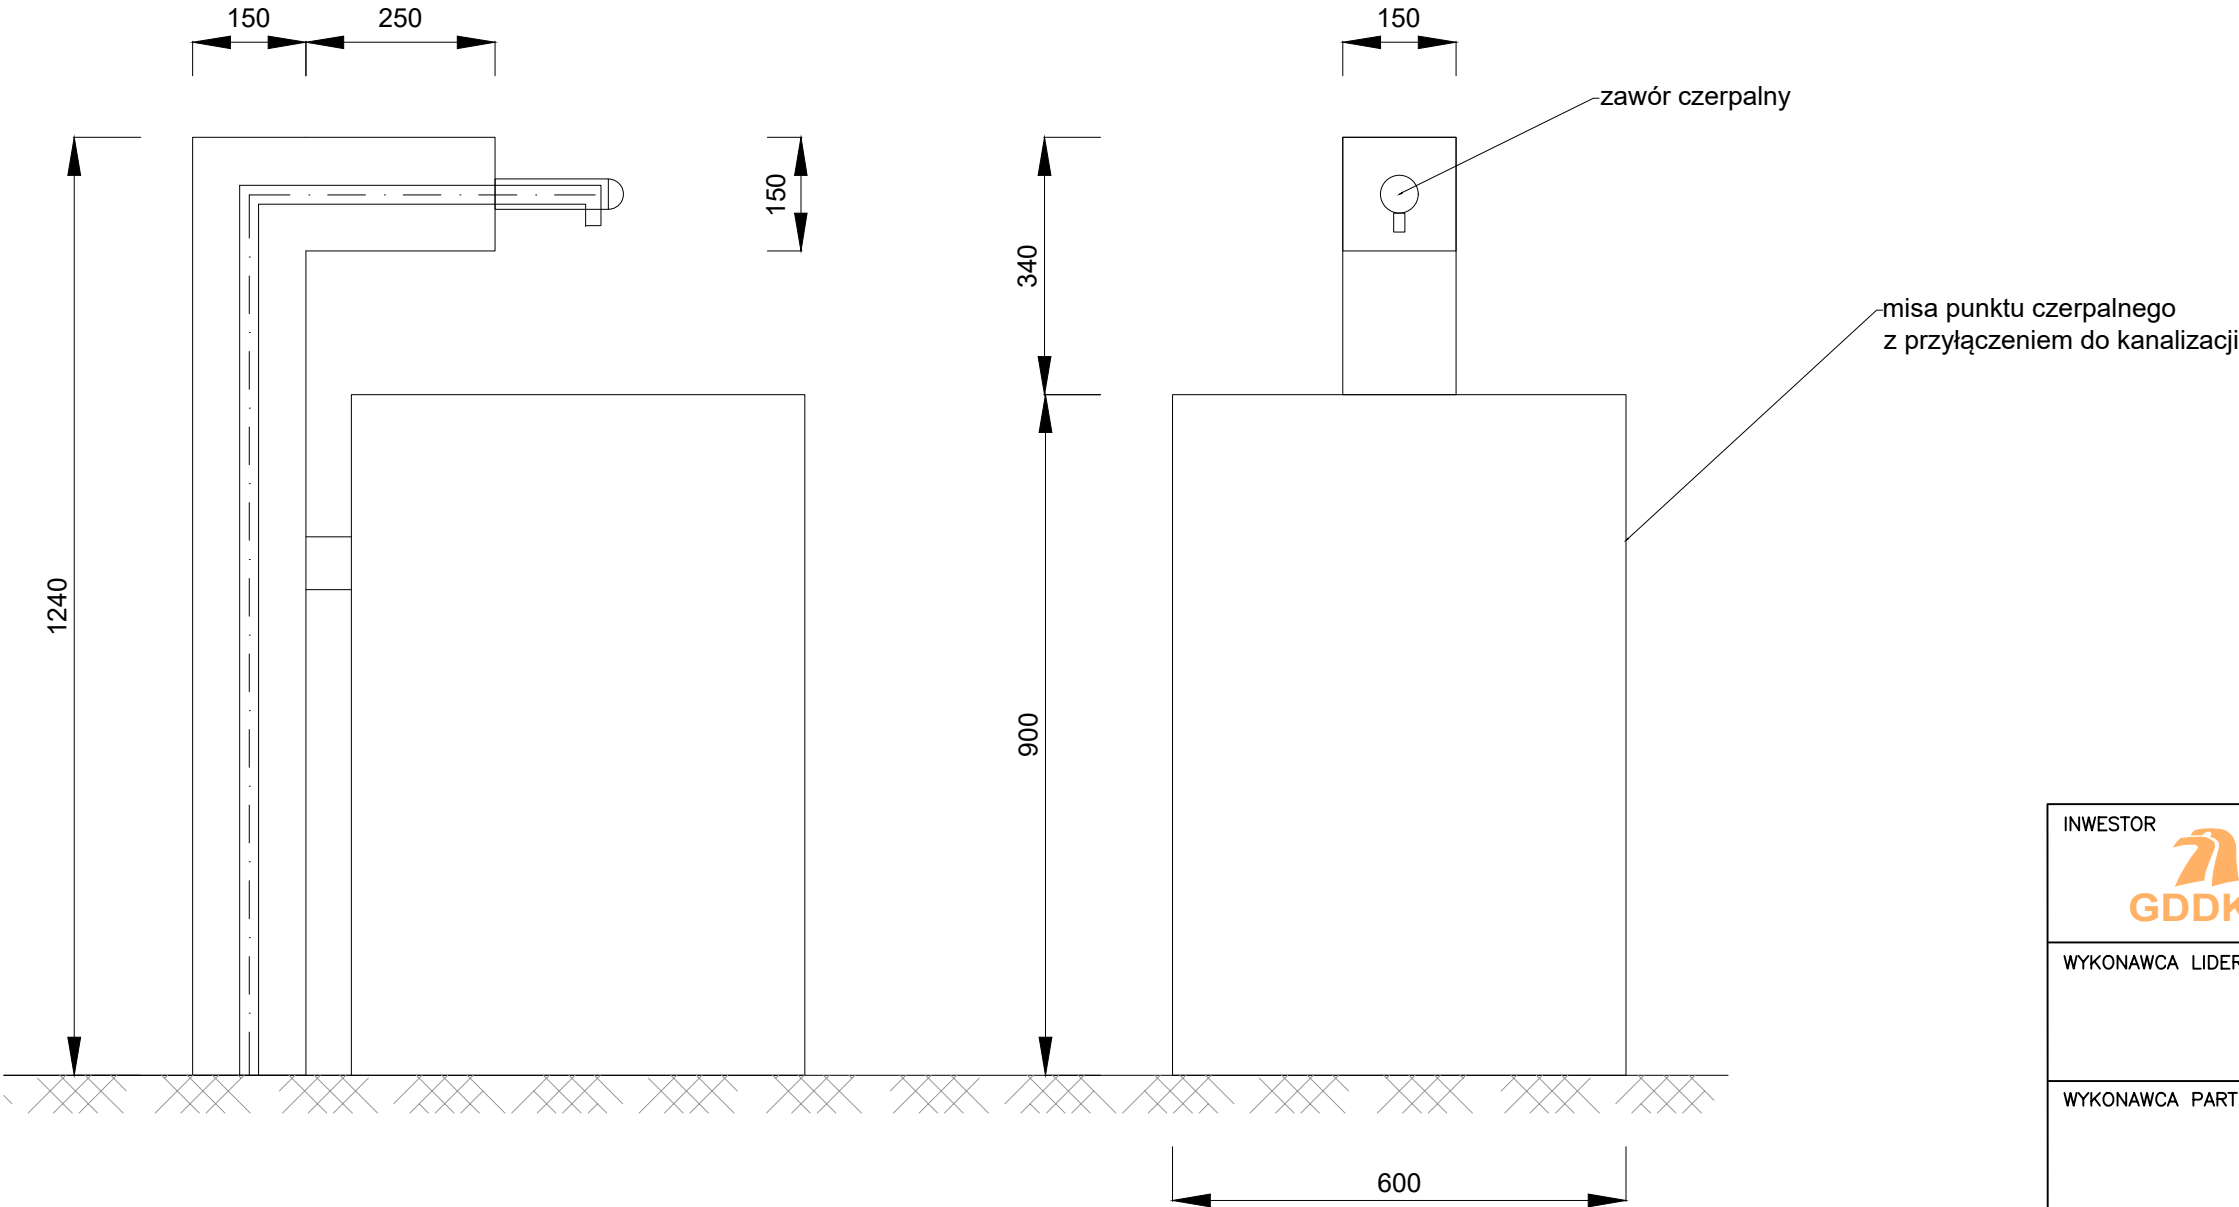


PUNKT CZERPANIA WODY PITNEJ
W STREFIE WYPOCZYNKU NA MOP

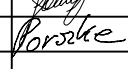

- UWAGI:
- 1. Przyłącze układać ze spadkiem w kierunku studzienki w celu odwodnienia na okres zimowy.
 - 2. Dopuszcza się montaż elementów różnych producentów.
 - 3. Odprowadzenie do kanalizacji zgodnie z wytycznymi Producenta.

INWESTOR				Skarb Państwa Generalny Dyrektor Dróg Krajowych i Autostrad ul. Wronia 53, 00-874 Warszawa	
WYKONAWCA LIDER				MIRBUD S.A. ul. Unii Europejskiej 18 96-100 Skierniewice	
WYKONAWCA PARTNER				KOBYLARNIA S.A. ul. Zakole 1, Kobylarnia, 86-061 Brzoza	
PROJEKTANT				TRAKT Sp. z o.o. sp. k. Biuro Projektów Budownictwa Komunikacyjnego ul. Jesionowa 9a, 40-159 Katowice	
ZADANIE "Budowa drogi S1 Kosztowy – Bielsko – Biała. Odcinek III Dankowice – węzeł "Suchy Potok" (z węzłem)"					
NAZWA OPRACOWANIA TOM 11 PW – MOP TOM 11/3 Instalacje zewnętrzne na terenie MOP TOM 11/3.3 Instalacja wodociągowa					
TYTUŁ RYSUNKU Rysunek typowy Schemat punktu poboru wody w strefie wypoczynku					
FUNKCJA	IMIĘ I NAZWISKO	SPECJALNOŚĆ	NUMER UPRAWNIENI	PODPIS	
Projektant	mgr inż. Katarzyna Ławczyś	instalacyjna	MAP/0605/PBS/18		
Sprawdzający	mgr inż. Mirosław Porszke	instalacyjna	SLK/5436/POOS/14		
NR UMOWY OKAD-3.2410.66.2019/2020 (PR-794/20)		SKALA —	DATA GRUDZIEŃ 2025	STADIUM POWYKON	BRANŻA Sanitarna
				NR RYS. 05.03/ 11-3-3-W-00	