
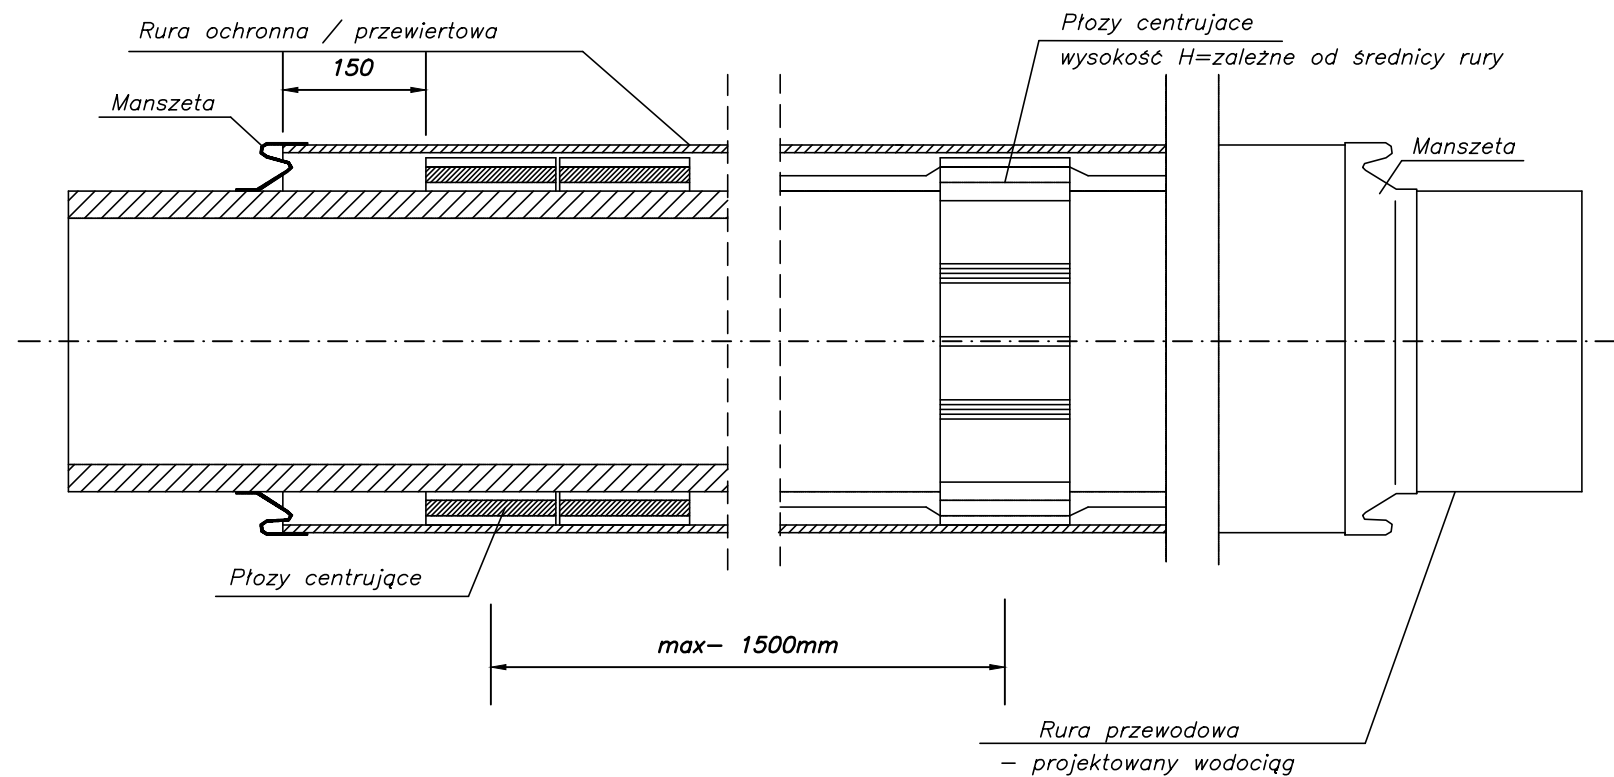
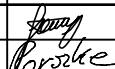


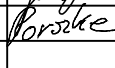

|   |  |                                                                                       |                          |   |                     |                                                                                       |
|---|--|---------------------------------------------------------------------------------------|--------------------------|---|---------------------|---------------------------------------------------------------------------------------|
| INWESTOR   |  |   |                          | Skarb Państwa<br>Generalny Dyrektor Dróg Krajowych i Autostrad<br>ul. Wronia 53, 00–874 Warszawa            |                     |                                                                                       |
| WYKONAWCA LIDER   |  |  |                          | MIRBUD S.A.<br>ul. Unii Europejskiej 18<br>96–100 Skierniewice                                              |                     |                                                                                       |
| WYKONAWCA PARTNER   |  |  |                          | Przedsiębiorstwo Budowy Dróg i Mostów<br>KOBYLARNIA S.A.<br>ul. Kobylarnia 8, 86–061 Brzoza                 |                     |                                                                                       |
| PROJEKTANT   |  |  |                          | TRAKT Sp. z o.o. sp. k.<br>Biuro Projektów Budownictwa Komunikacyjnego<br>ul. Jesionowa 9a, 40–159 Katowice |                     |                                                                                       |
| ZADANIE<br><i>"Budowa drogi S1 Kosztowy – Bielsko – Biała.<br/>Odcinek III Dankowice – węzeł "Suchy Potok" (z węzłem)"</i> |  |                                                                                       |                          |   |                     |                                                                                       |
| NAZWA OPRACOWANIA<br>TOM 11 PW – MOP<br>TOM 11/3 Instalacje zewnętrzne na terenie MOP<br>TOM 11/3.3 Instalacja wodociągowa |  |                                                                                       |                          |   |                     |                                                                                       |
| TYTUŁ RYSUNKU<br>Rysunek typowy<br>Rura ochronna                                                                           |  |                                                                                       |                          |   |                     |                                                                                       |
| FUNKCJA   |  | IMIĘ I NAZWISKO                                                                       |                          | SPECJALNOŚĆ                                                                                                 | NUMER UPRAWNIEN     | PODPIS                                                                                |
| Projektant   |  | mgr inż. Katarzyna Ławczys                                                            |                          | instalacyjna                                                                                                | MAP/0605/PBS/18     |  |
| Sprawdzający   |  | mgr inż. Mirosław Porszke                                                             |                          | instalacyjna                                                                                                | SLK/5436/POOS/14    |  |
| NR UMOWY<br>0.KAD–3.2410.66.2019/2020<br>(PR–794/20)                                                                       |  | SKALA<br>–                                                                            | DATA<br>GRUDZIEŃ<br>2025 | STADIUM<br>POWYKON                                                                                          | BRANŻA<br>Sanitarna | NR RYS.<br>05.04/11–3–3–W–00                                                          |