


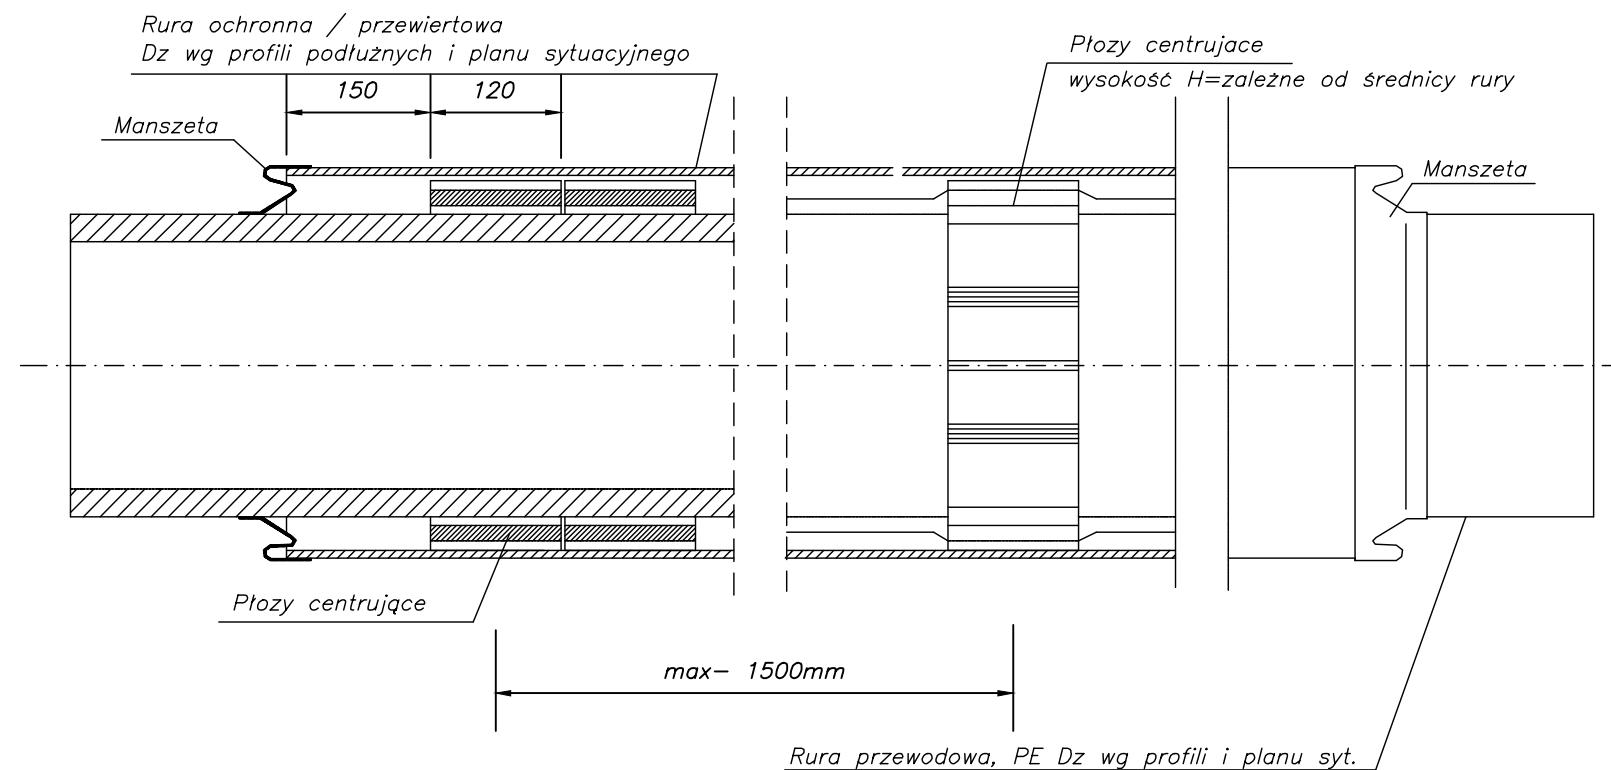

INWESTOR		Skarb Państwa Generalny Dyrektor Dróg Krajowych i Autostrad ul. Wronia 53, 00-874 Warszawa		
WYKONAWCA LIDER		MIRBUD S.A. ul. Unii Europejskiej 18 96-100 Skierniewice		
WYKONAWCA PARTNER		KOBYLARNIA S.A. ul. Zakole 1, Kobyłarnia, 86-061 Brzoza		
PROJEKTANT		TRAKT Sp. z o.o. sp. k. Biuro Projektów Budownictwa Komunikacyjnego ul. Jesionowa 9a, 40-159 Katowice		
ZADANIE "Budowa drogi S1 Kosztowy – Bielsko – Biała. Odcinek III Dankowice – węzeł "Suchy Potok" (z węzłem)"				
NAZWA OPRACOWANIA TOM 11 PW – MOP TOM 11/3 Instalacje zewnętrzne na terenie MOP TOM 11/3.4 Instalacja gazowa				
TYTUŁ RYSUNKU Rysunek typowy Rura ochronna/przewiertowa				
FUNKCJA	IMIĘ I NAZWISKO	SPECJALNOŚĆ	NUMER UPRAWNIENI	PODPIS
Projektant	mgr inż. Katarzyna Ławczys	instalacyjna	MAP/0605/PBS/18	
Sprawdzający	mgr inż. Mirosław Porszke	instalacyjna	SLK/5436/POOS/14	
Opracował	mgr inż. Dominik Cudek	instalacyjna		
NR UMOWY	SKALA	DATA	STADIUM	BRANŻA
0.KAD-3.2410.66.2019/2020 (PR-794/20)	-	GRUDZIEŃ 2025	POWYKON	Sanitarna
NR RYS.			05.01 / 11-3-4-G-00	