


Woj.: pomorskie
Powiat: chojnicki
Nazwa gminy: Czersk
Obręb: 220204_5.0012 Łąg Kolonia
Ark. mapy: 6.209.21.13.2.1,
6.209.21.13.2.2, 6.209.21.13.2.3,
6.209.21.13.2.4
Położenie: Łąg Kolonia, dz. 141/5
Układ wsp. płaskich: 2000, strefa 6
ID: 6640.3236.2025

MAPA Z PROJEKTEM
PODZIAŁU NIERUCHOMOSCI

Działka nr: 141/5
Skala 1:500

SZKIC ORIENTACYJNY

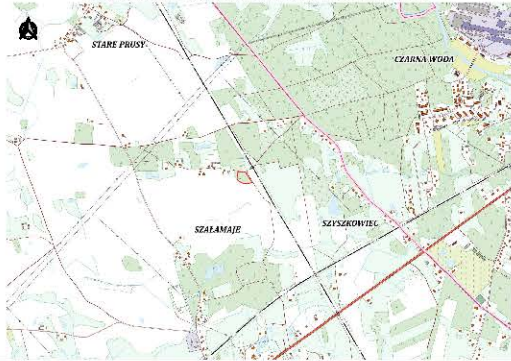

MGGP S.A. I ul. Kaczkowskiego 6
33-100 Tarnów
Tel. +48 14 626 38 90
Fax: +48 14 626 45 39
NIP: 734-24-80-395

WYKONAŁ KIEROWNIK PRAC:

01.12.2025r.

GEODETA

mgr inż. Emil Rutkowski
upr. zaw. 23524

GEODETA

mgr inż. Emil Rutkowski
upr. zaw. 23524

Signed by /
Podpisano przez:

EMIL RUTKOWSKI

Date / Data:
2025-12-01 12:47

WYKAZ ZMIAN GRUNTOWYCH

STAN DOTYCHCZASOWY						STAN NOWY							
Lp.	Identyfikator działki ewidencyjnej	Klasy i użytki				Pow. działki [ha]	Identyfikator działki ewidencyjnej	Klasy i użytki				Pow. działki [ha]	
		OFU	OZU	OZK	Pow. [ha]			OFU	OZU	OZK	Pow. [ha]		
1	220204_5.0012.141/5	Ls	Ls	VI	0.4187	0.4187	220204_5.0012.141/13	Tp	-	-	0.0601	0.0601	
							220204_5.0012.141/14	Ls	Ls	VI	0.3586	0.3586	
Razem					0.4187	0.4187	Razem					0.4187	0.4187


WYKAZ SYNCHRONIZACYJNY
KSIEGA WIECZYSTA

STAN W KW		STAN W EGIB	
Numer działki	Powierzchnia [ha]	Numer działki	Powierzchnia [ha]
141/5	0.4177	141/5	0.4187
Suma	0.4177	Suma	0.4187

POMORSKI URZĄD WOJEWÓDZKI
W GDAŃSKU
WYDZIAŁ INFRASTRUKTURY

Załącznik nr 2 ark. 74
do decyzji Wojewody Pomorskiego
nr WI-III.747.1.7.2025.AS

Elektronicznie
podpisany przez
Agata Hermann
Data: 2026.03.20
13:14:53 +01'00'

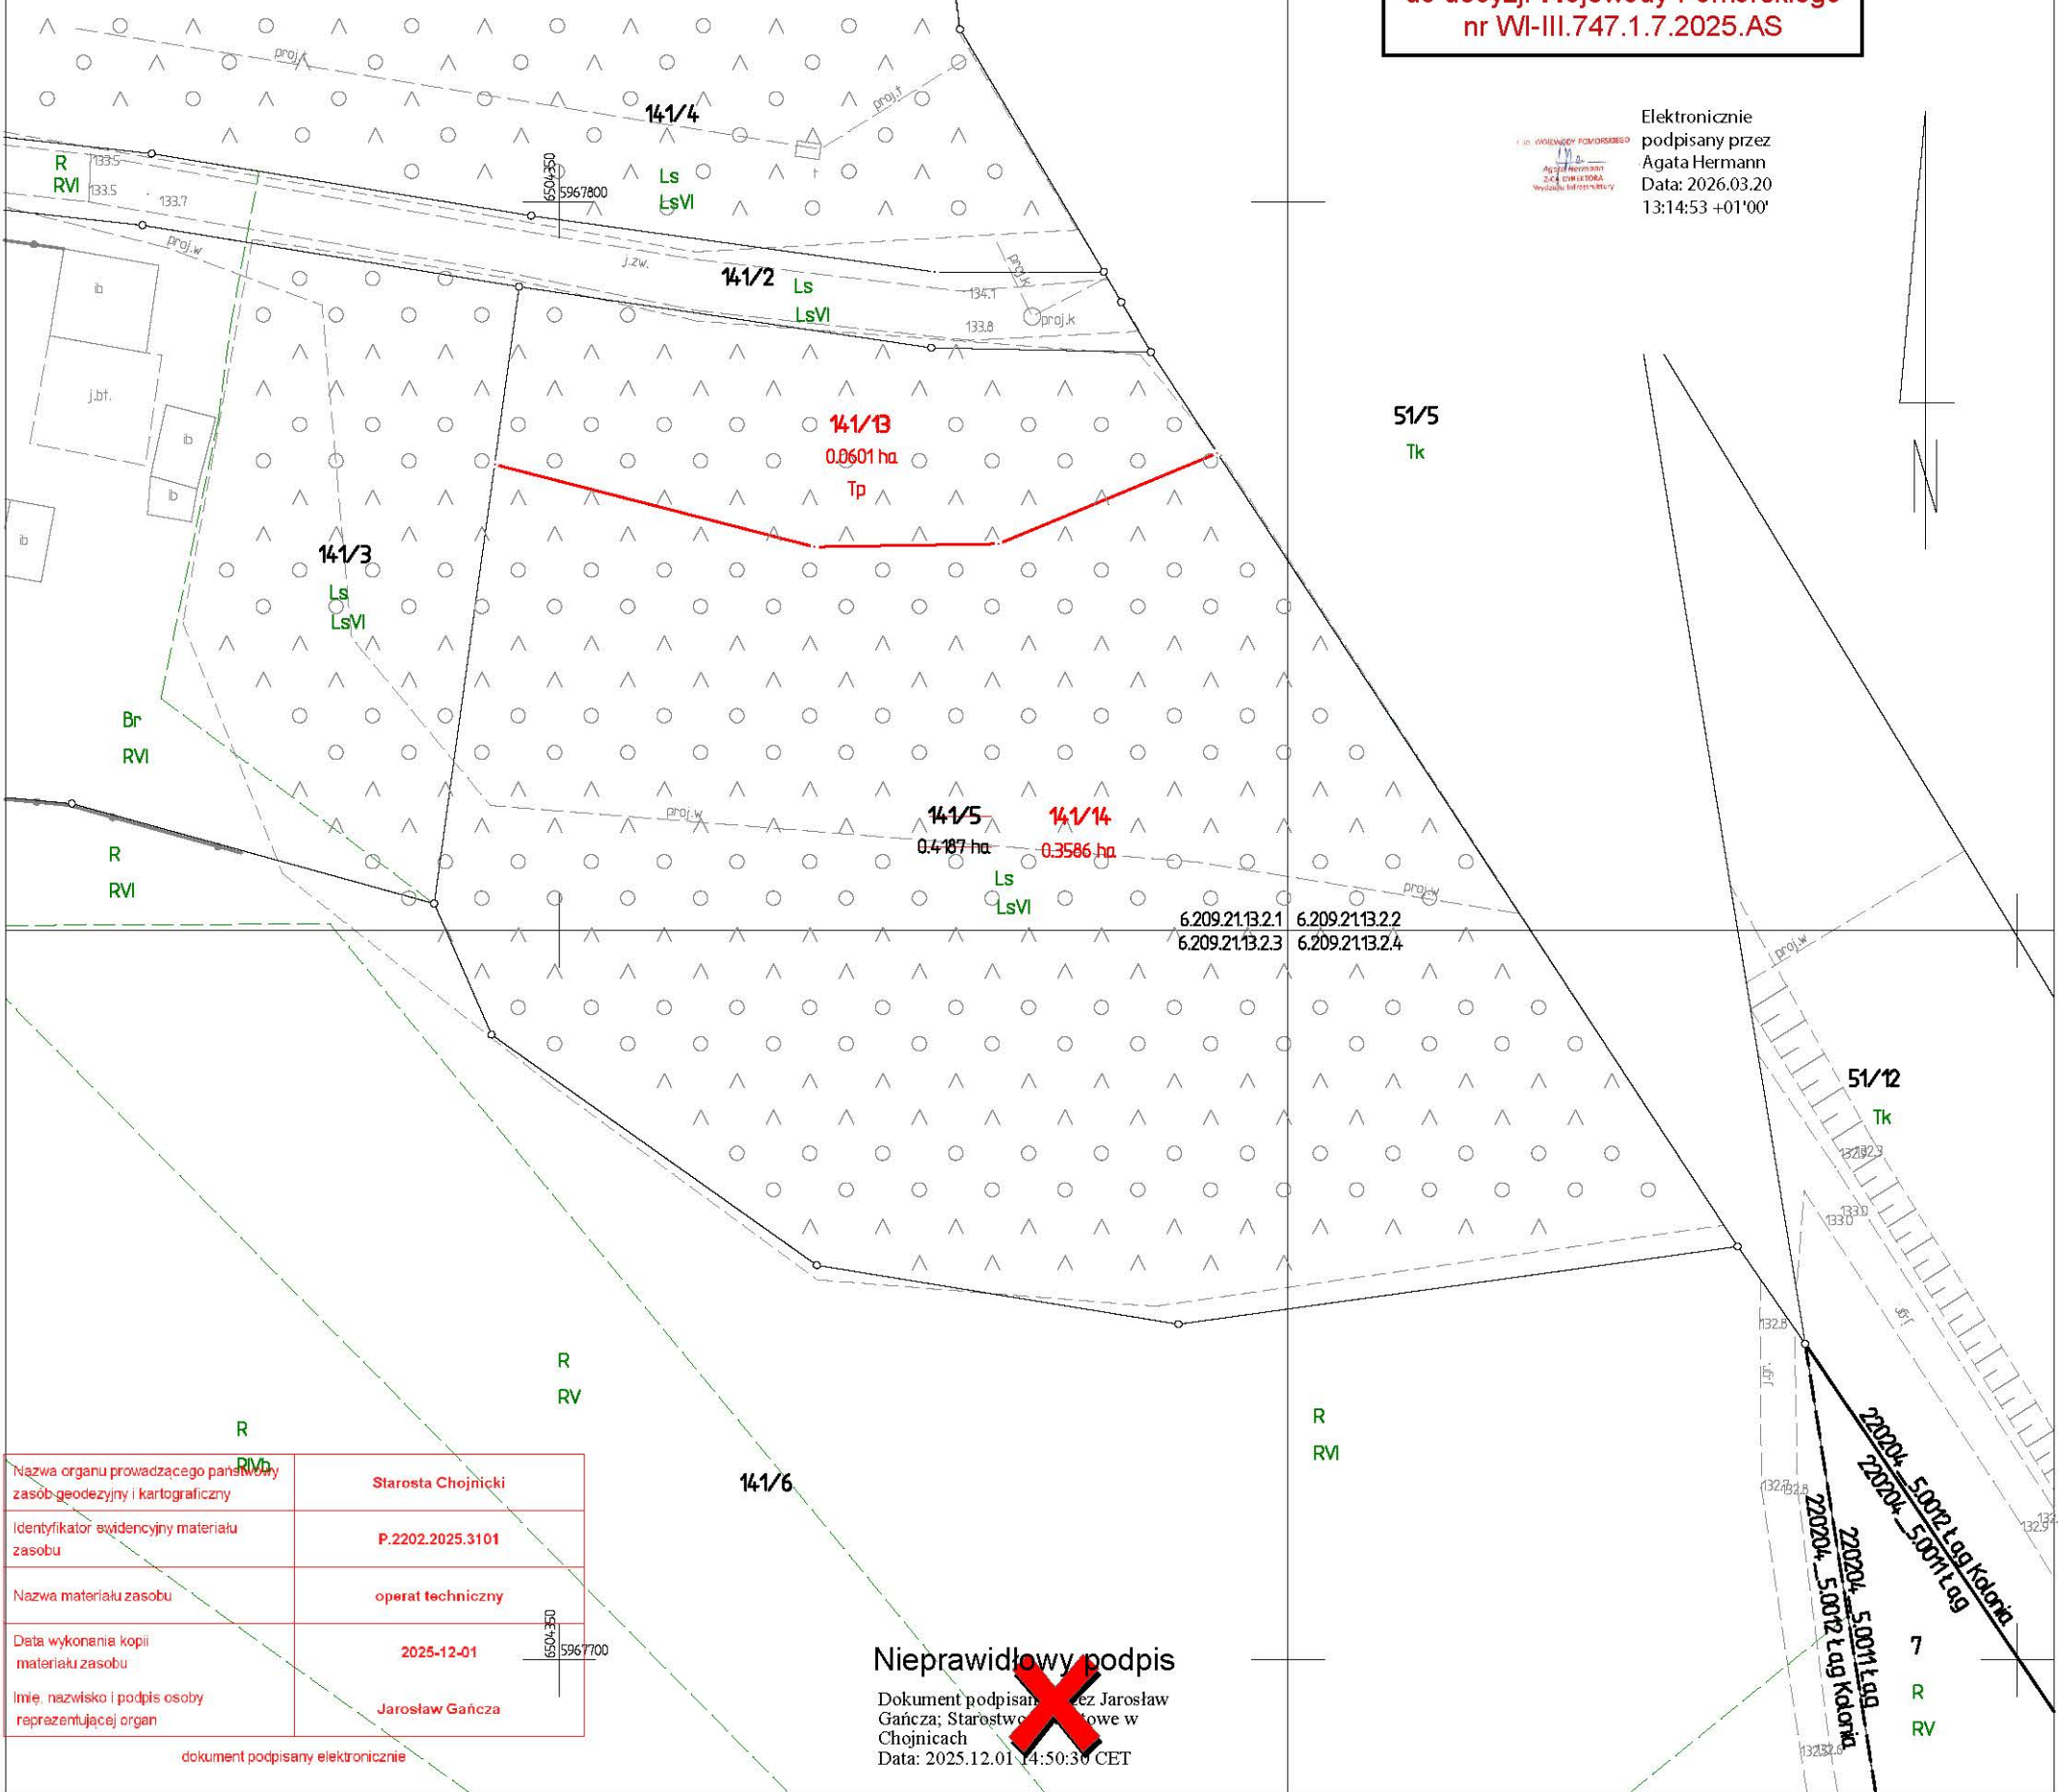

Nazwa organu prowadzącego państwowy zasób geodezyjny i kartograficzny	Starosta Chojnicki
Identyfikator ewidencyjny materiału zasobu	P.2202.2025.3101
Nazwa materiału zasobu	operat techniczny
Data wykonania kopii materiału zasobu	2025-12-01
Imię, nazwisko i podpis osoby reprezentującej organ	Jarosław Gańcza

dokument podpisany elektronicznie

Nieprawidłowy podpis

Dokument podpisany przez Jarosław
Gańcza; Starostwo Powiatowe w
Chojnicach
Data: 2025.12.01 14:50:30 CET