Wykonanie koryta oraz podbudowy z kruszywa łamanego

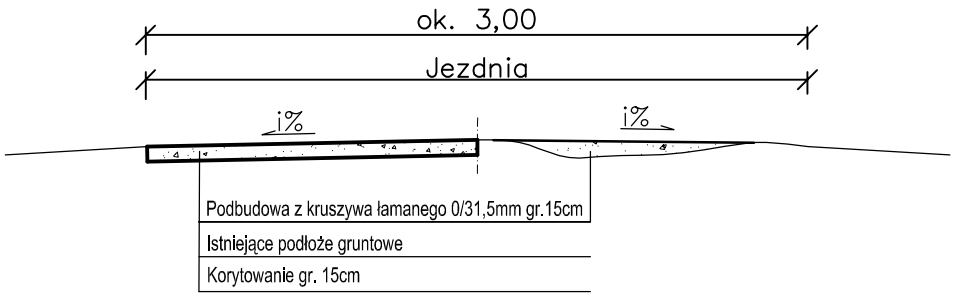

Wykonanie koryta oraz podbudowy z kruszywa łamanego

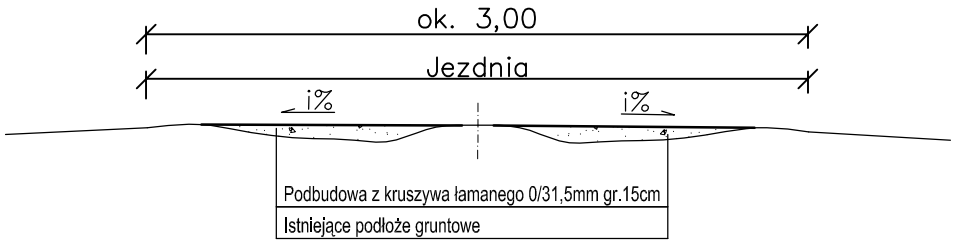

Utrzymanie drogi przechodzącej przez oddziały 57, 58, 59
w leśnictwie Gościęcice.

Wykonanie uzupełnienia nawierzchni z kruszywa łamanego

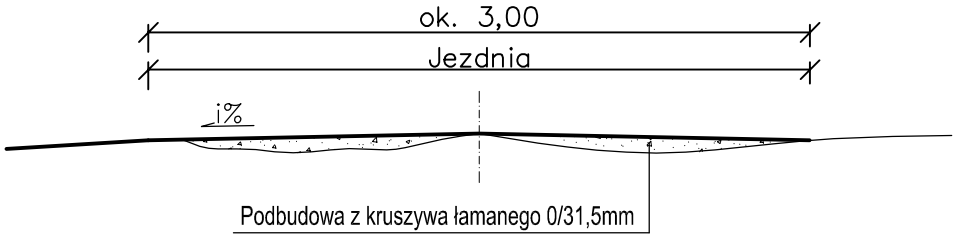

Wykonanie podbudowy z kruszywa łamanego

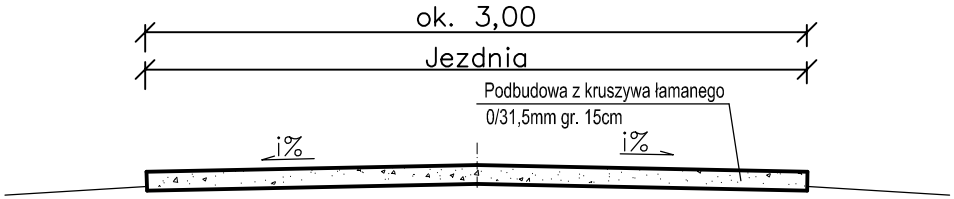

Inwestor:	Nadleśnictwo Henryków, ul. Polna 5, 57-210 Henryków		
Wykonawca	PBI SEBASTIAN WILCZYŃSKI ul. Wrzosowa 10B/2, 55-080 Smolec, NIP 886-144-91-83 tel. +48 660 228 225, e-mail: sebastian.pbiwilczynski@wp.pl		
Obiekt budowlany	**Naprawa dróg leśnych w Nadleśnictwie Henryków cz 1., Naprawa drogi l. Witostowice, drogi 220/0812; 220/0148; 220/0233 cz 2. Naprawa drogi l. Krzywina droga 220/0222; 220/0370**		Data: 08.2025
			Stadium: Proj. wyk.
Tytuł rysunku	Przekroje konstrukcyjne		Branża: Drogi
Stanowisko	Imię i nazwisko - nr uprawnień	Podpis	Skala: 1:50
Projektant	mgr inż Wilczyński Sebastian - 225/DOŚ/08		Nr rys.: 1