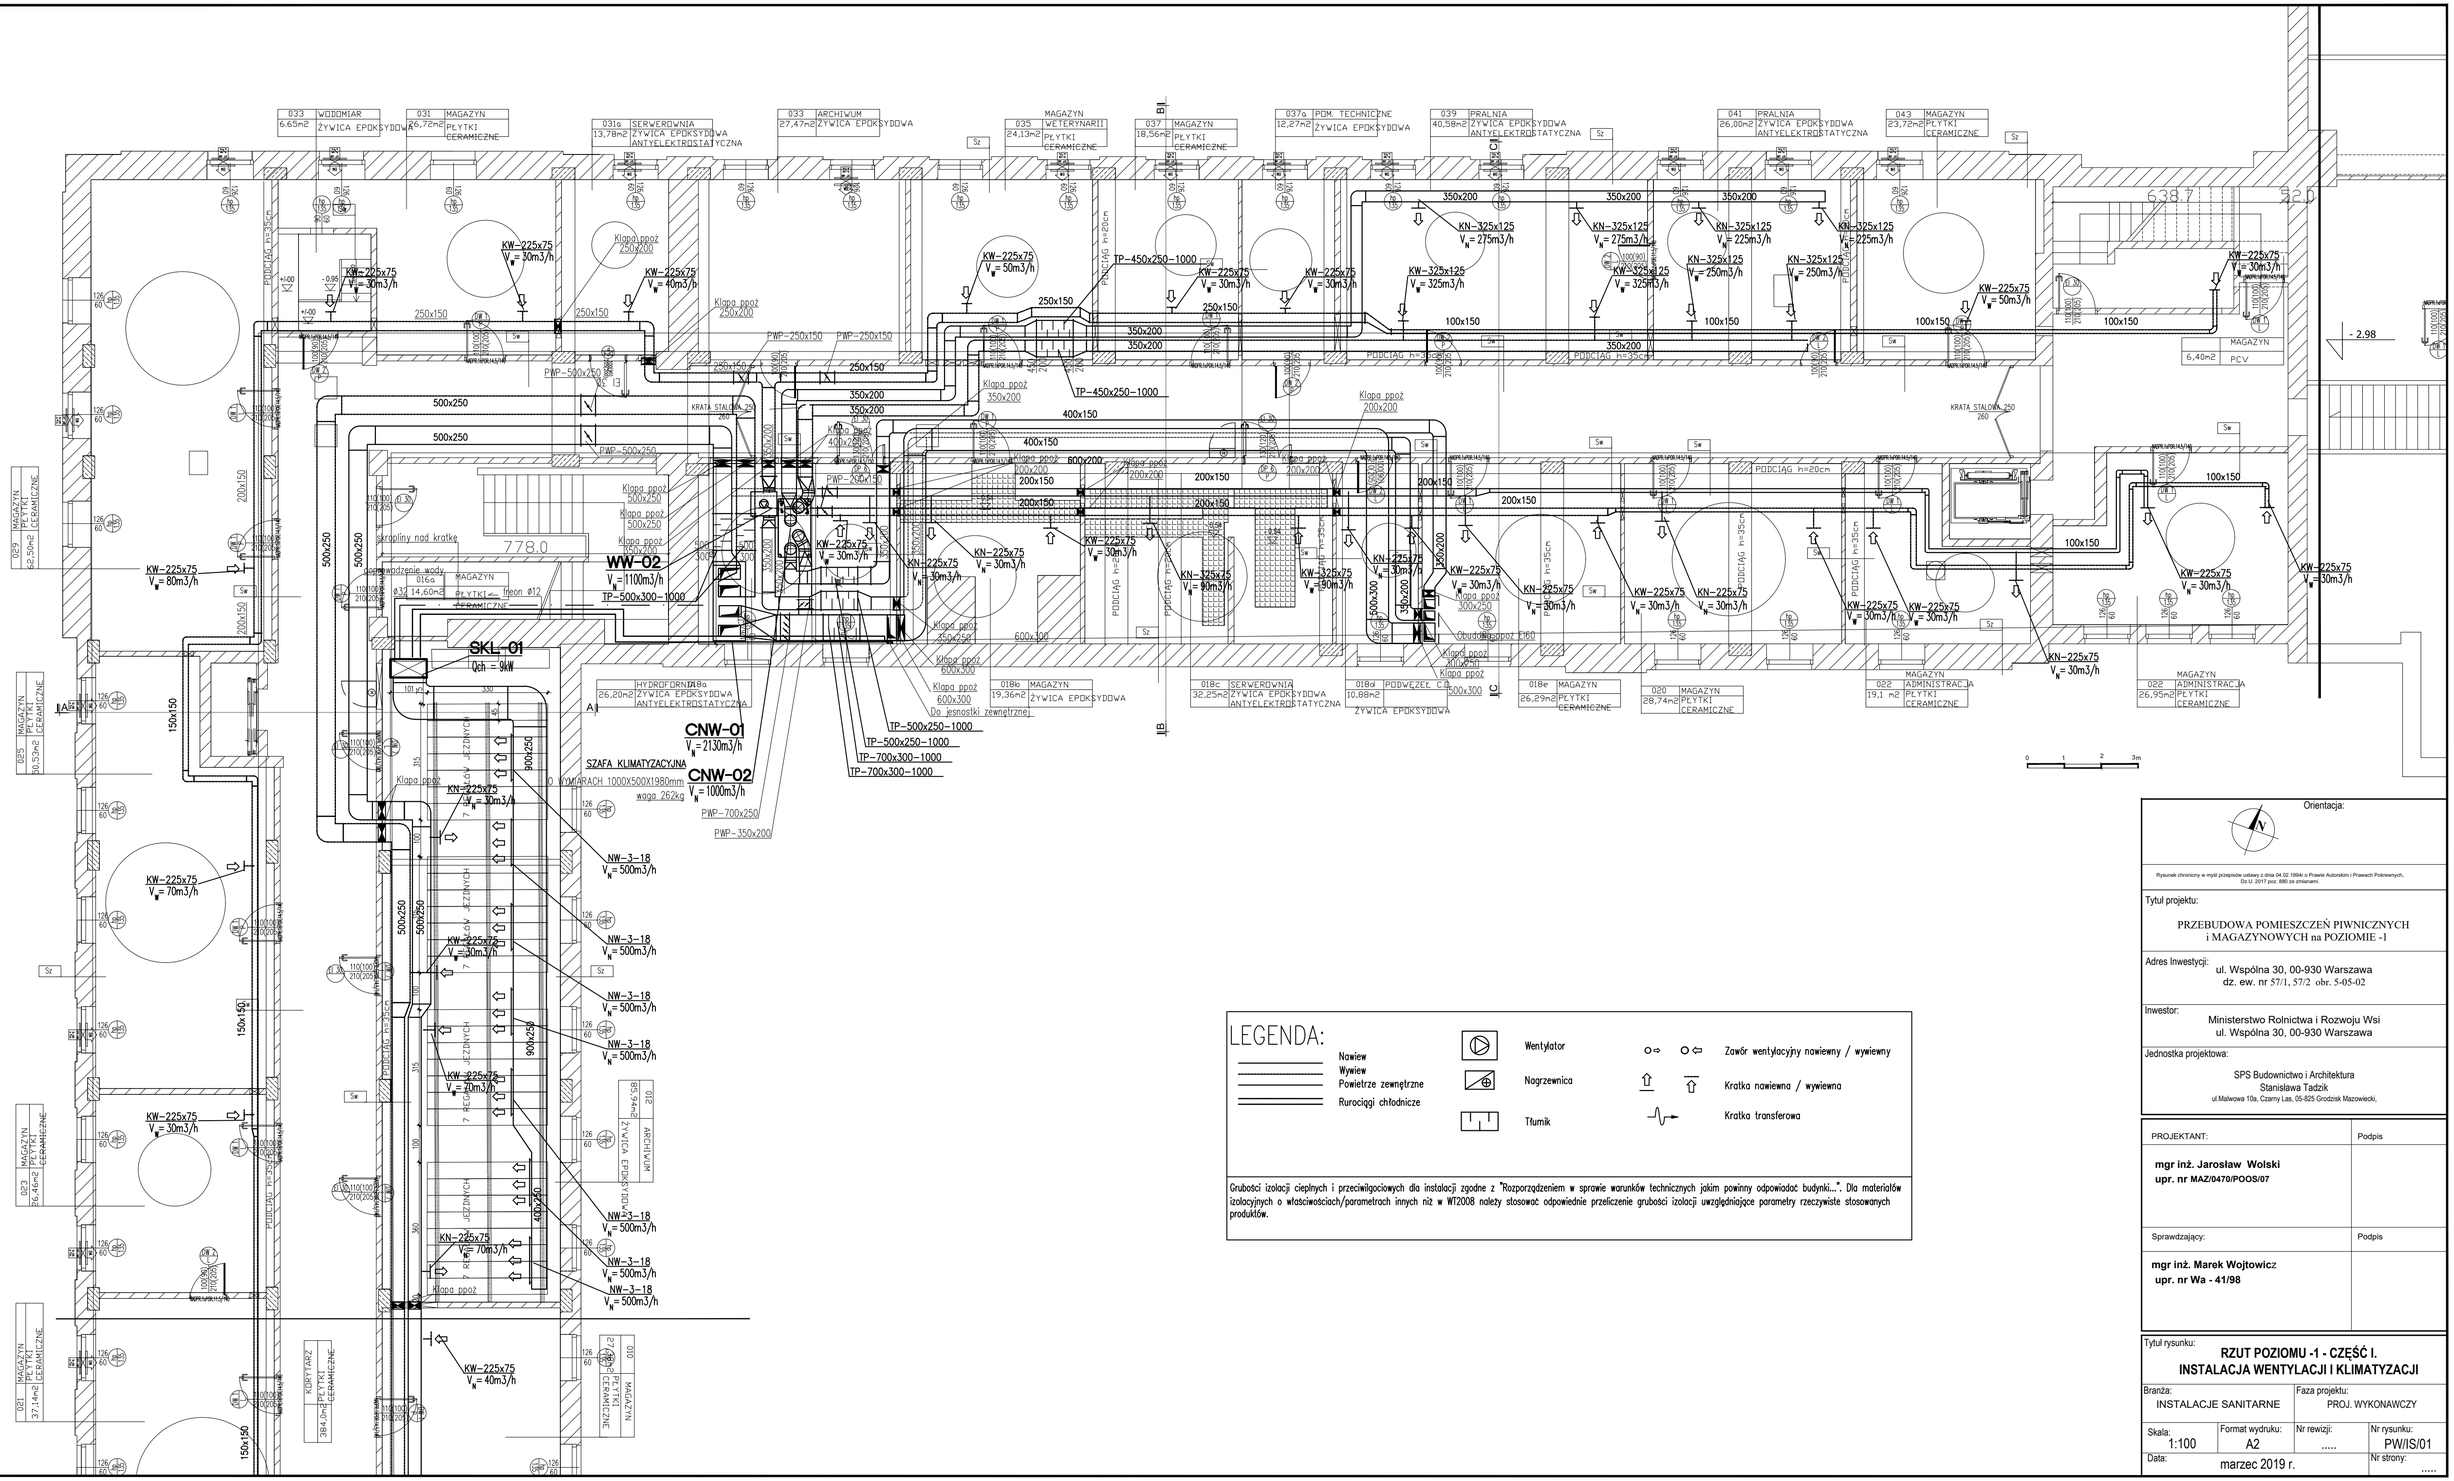

LEGENDA:

- Nawiew
- Wywiew
- Powietrze zewnętrzne
- Rurociągi chłodnicze
- Wentylator
- Nagrzewnica
- Tłumik
- Zawór wentylacyjny nawiewny / wywiewny
- Kratka nawiewna / wywiewna
- Kratka transferowa

Grubości izolacji cieplnych i przeciwwilgociowych dla instalacji zgodne z "Rozporządzeniem w sprawie warunków technicznych jakim powinny odpowiadać budynki...". Dla materiałów izolacyjnych o właściwościach/parametrach innych niż w WT2008 należy stosować odpowiednie przeliczenie grubości izolacji uwzględniające parametry rzeczywiste stosowanych produktów.

Orientacja:

Rysunek chroniony w myśl przepisów ustawy z dnia 04.02.1994r.o Prawie Autorskim i Prawach Pokrewnych, Dz.U. 2017 poz. 880 ze zmianami.

Tytuł projektu:

PRZEBUDOWA POMIESZCZEŃ PIWNICZNYCH
i MAGAZYNOWYCH na POZIOMIE -1

Adres Inwestycji:
ul. Wspólna 30, 00-930 Warszawa
dz. ew. nr 57/1, 57/2 obr. 5-05-02

Inwestor:
Ministerstwo Rolnictwa i Rozwoju Wsi
ul. Wspólna 30, 00-930 Warszawa

Jednostka projektowa:

SPS Budownictwo i Architektura
Stanisława Tadzik
ul.Malwowa 10a, Czarny Las, 05-825 Grodzisk Mazowiecki,

PROJEKTANT:	Podpis
mgr inż. Jarosław Wolski **upr. nr MAZ/0470/POOS/07**	
Sprawdzający:	Podpis
mgr inż. Marek Wojtowicz **upr. nr Wa - 41/98**	

Tytuł rysunku:

RZUT POZIOMU -1 - CZĘŚĆ I.
INSTALACJA WENTYLACJI I KLIMATYZACJI

Branża:	Faza projektu:		
INSTALACJE SANITARNE	PROJ. WYKONAWCZY		
Skala: 1:100	Format wydruku: A2	Nr rewizji:	Nr rysunku: PW/IS/01
Data: marzec 2019 r.			Nr strony: .....