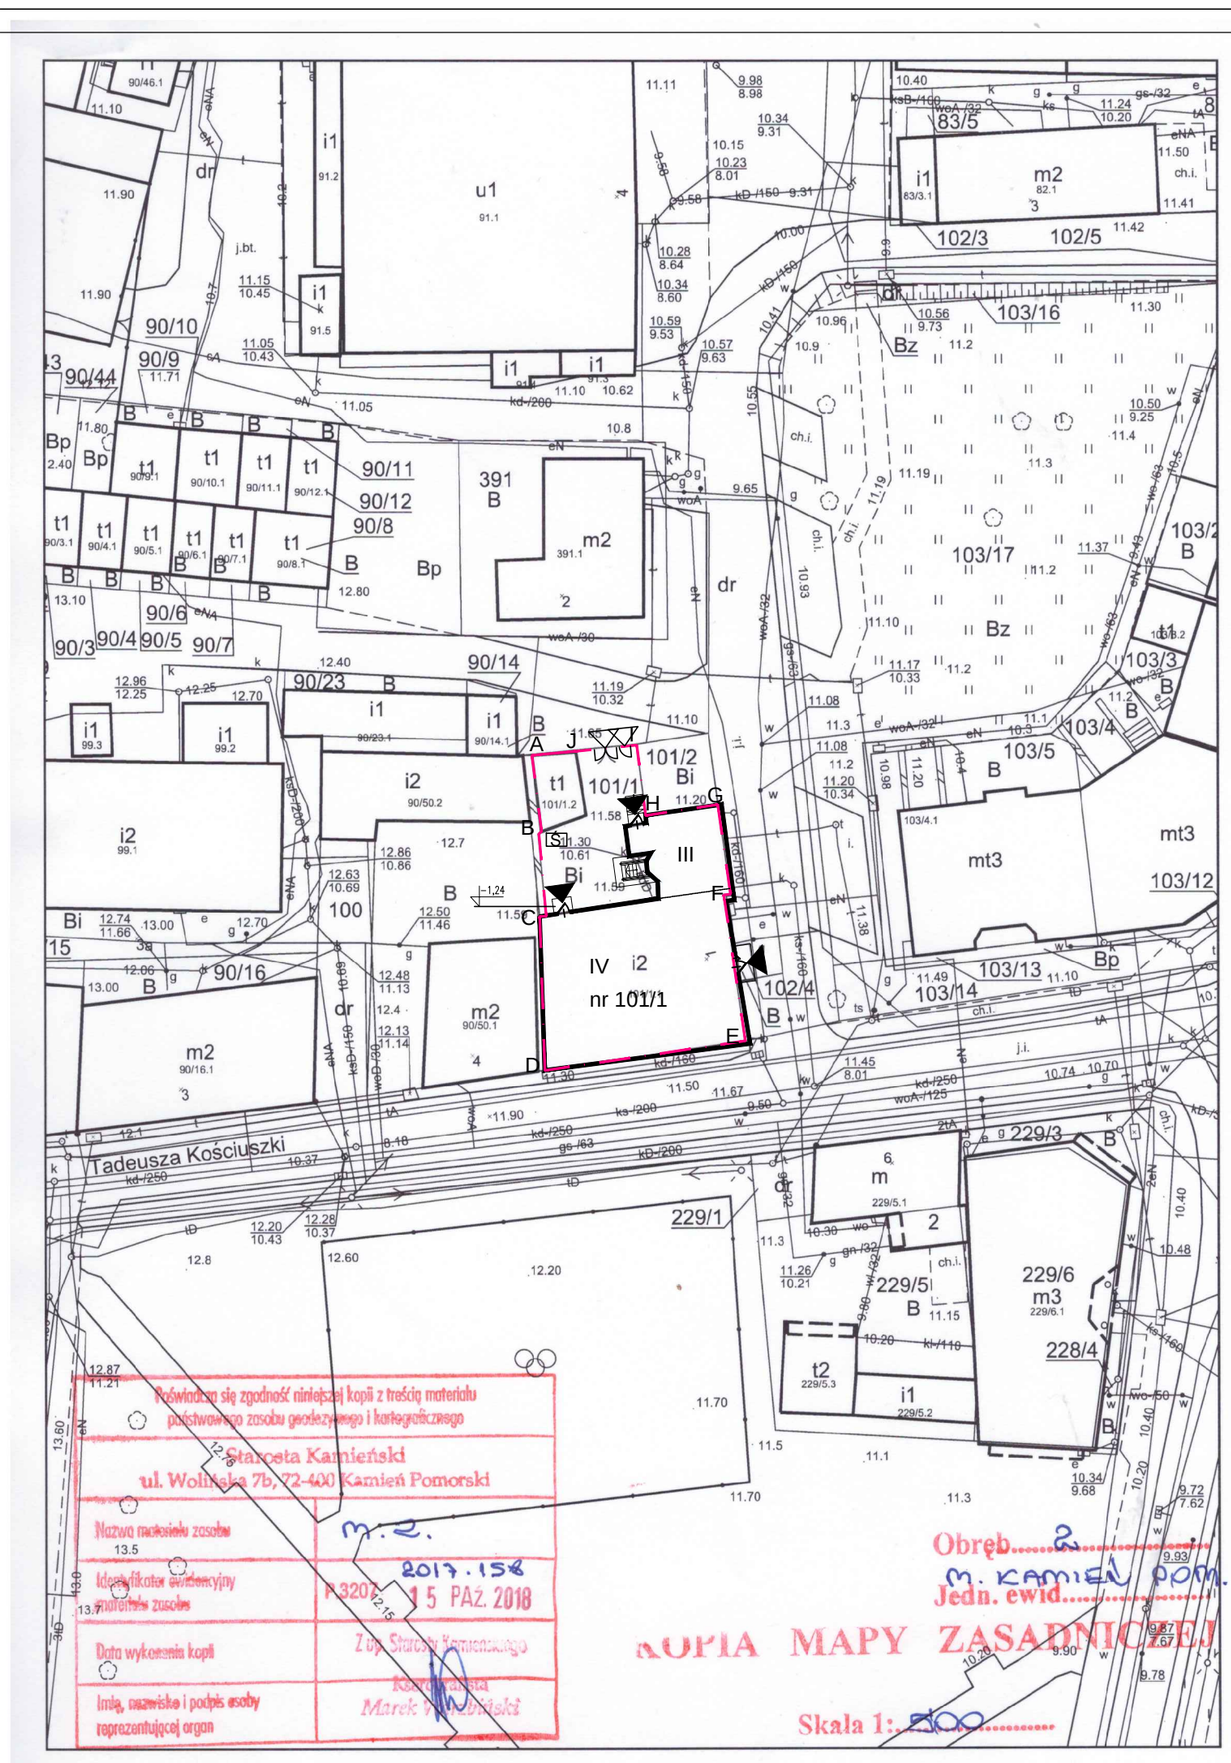


OZNACZENIA:

- GRANICA BUDYNKU
- A B C — GRANICA DZIAŁKI
- I,IV — ILOŚĆ KONDYGNACJI
- WEJŚCIE DO BUDYNKU
- WEJŚCIE TEREN DZIAŁKI
- Ś — POŁOŻENIE ŚMIETNIKA
- 101/1 — NUMER DZIAŁKI


Główny projektant:
PROKON - PROJEKTOWANIE
mgr inż. MONIKA GRABOWSKA
71-804 Szczecin, ul. Małego Księcia 14


Nazwa obiektu:
REMONT ELEWACJI, KLATKI SCHODOWEJ I CZĘŚCI POMIESZCZEŃ, WYKONANIE NOWYCH OTWORÓW W ŚCIANACH KONSTRUKCYJNYCH NA PARTERZE W BUDYNKU PROKURATURY REJONOWEJ W KAMIENIU POMORSKIM

| | |
|---|---|
| Adres: | 72-400 KAMIEŃ POMORSKI UL. MONIUSZKI 1 (DZIAŁKA NR 101/1 OBRĘB 2 KAMIEŃ POMORSKI ) |
| Inwestor: | PROKURATURA OKRĘGOWA W SZCZECINIE 70-952 SZCZECIN UL.STOISŁAWA 6 |
| Tytuł rysunku: | ZAGOSPODAROWANIE TERENU |
| Projektował: | mgr inż. Monika Grabowska — 136/Sz/90, ZAP/BO/1193/01 |
| Opracował: | inż. arch. Aleksandra Grabowska |
| Sprawdził: | |

Branża: ARCH. - BUD.
Skala: 1:500
Data: 10.2018
Faza: PB.
Nr rys.: 1.