
REGIONALNA DYREKCJA
OCHRONY ŚRODOWISKA
w KIELCACH
ul. K. Szymanowskiego 6, 25-361 Kielce

Załącznik Nr 2
Do decyzji Regionalnego Dyrektora Ochrony Środowiska w Kielcach znak: WOO-I.420.3.2026.PP.19 z dnia 20 października 2026 r. o środowiskowych uwarunkowaniach dla przedsięwzięcia pn.: **„Rozbudowa stacji 400/220 kV Kielce”**, planowanego do realizacji na terenie obrębów: 0011 Micigózd, gmina Piekoszów oraz 0009 Promnik, gmina Strawczyn, powiat kielecki, województwo świętokrzyskie.

Iwona Kędzierska - Gębska
Regionalny Dyrektor Ochrony Środowiska
w Kielcach
/-podpisany cyfrowo/

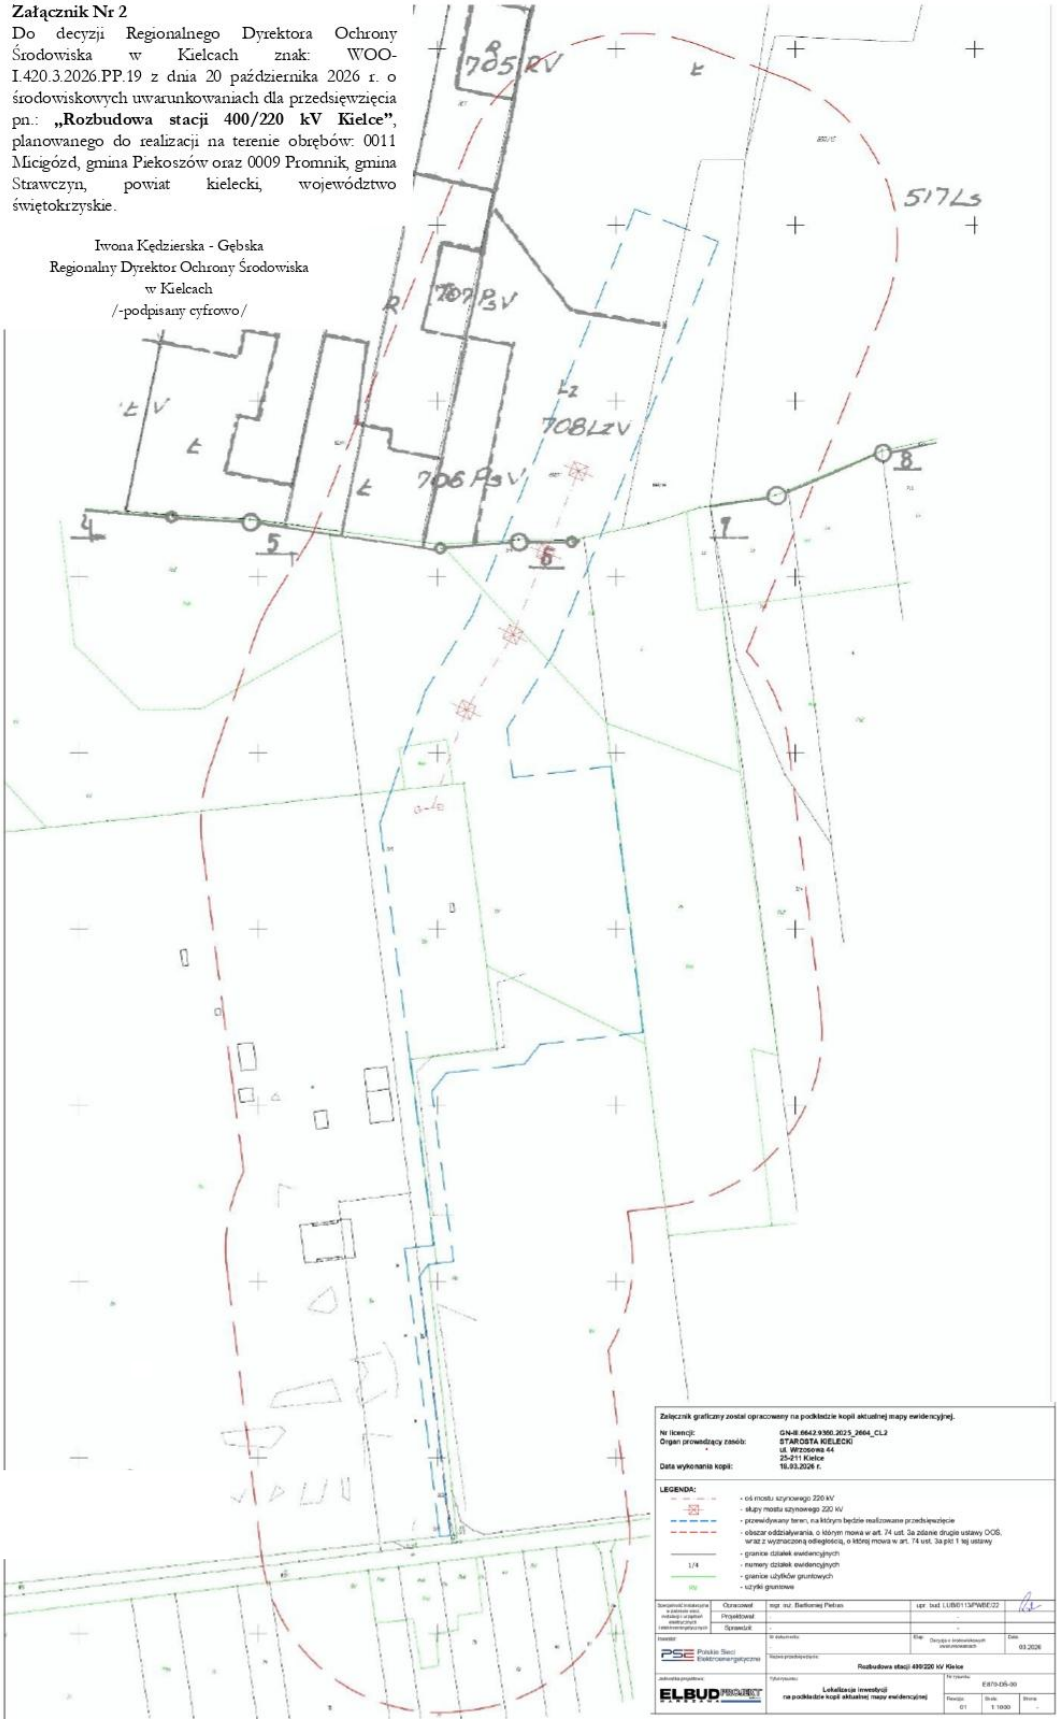

Załącznik graficzny został opracowany na podkładzie kopii aktualnej mapy ewidencyjnej.

Nr licencji: GN-R.6642.9360.2025_2664_CL2
Organ prowadzący zasób: STAROSTA KIELECKI
ul. Wrzosowa 44
25-211 Kielce
Data wykonania kopii: 18.03.2026 r.

LEGENDA:
- oś mostu szynowego 220 kV
- słupy mostu szynowego 220 kV
- przewidywany teren, na którym będzie realizowane przedsięwzięcie
- obszar oddziaływania, o którym mowa w art. 74 ust. 3a zdanie drugie ustawy OOŚ, wraz z wyznaczoną odległością, o której mowa w art. 74 ust. 3a pkt 1 tej ustawy
- granice działek ewidencyjnych
1/4 - numery działek ewidencyjnych
- granice użytków gruntowych
- użytki gruntowe

Opracował	mgr inż. Bartłomiej Petran	upr. bud. LUBS/13/PWBE/22		
Projektował		-		
Sprawdził		-		
Inwestor: PSE Polskie Sieci Elektroenergetyczne	Nr dokumentu:	Etap: Decyzja o środowiskowych uwarunkowaniach	Data: 03.2026	
Nazwa przedsięwzięcia: Rozbudowa stacji 400/220 kV Kielce				
Jednostka projektowa: ELBUD PROJEKT	Tytuł rysunku: Lokalizacja inwestycji na podkładzie kopii aktualnej mapy ewidencyjnej		Nr rysunku: E/870-DS-00	
		Rewizja: 01	Skala: 1:1000	Strona: -