


TABLICA ELEKTRYCZNA TE2

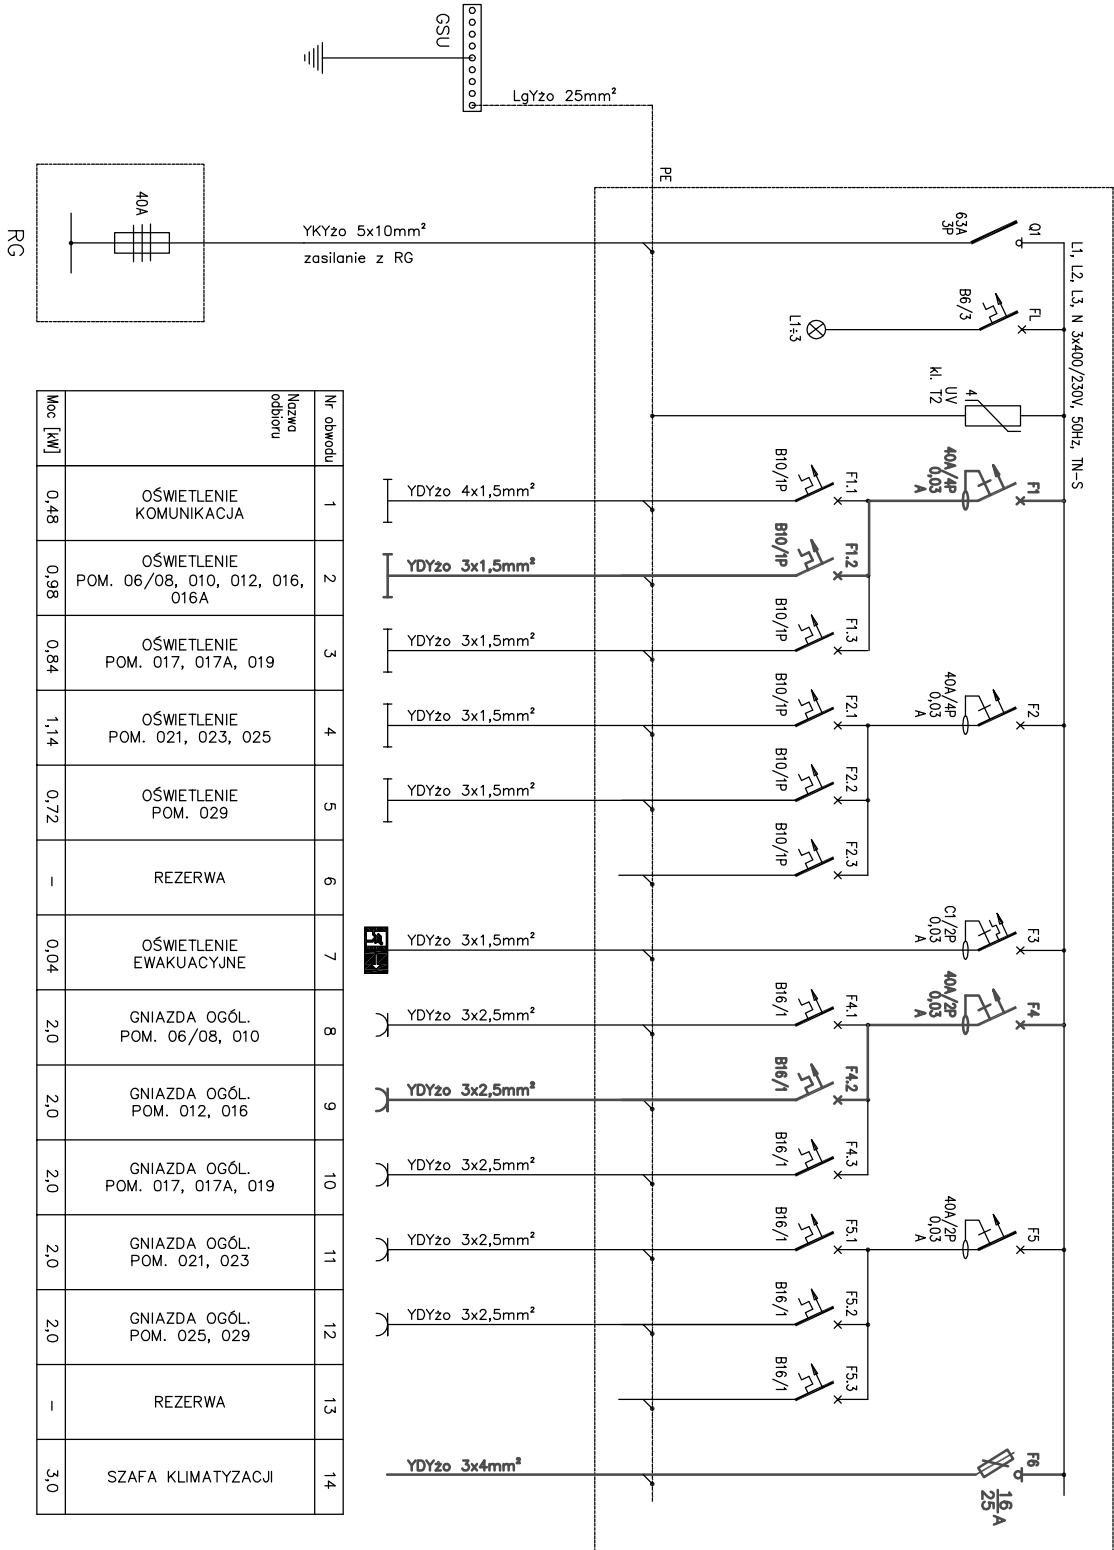

Nr obwodu	1	2	3	4	5	6	7	8	9	10	11	12	13	14
Nazwa odbioru	OŚWIETLENIE KOMUNIKACJA	OŚWIETLENIE POM. 06/08, 010, 012, 016, 016A	OŚWIETLENIE POM. 017, 017A, 019	OŚWIETLENIE POM. 021, 023, 025	OŚWIETLENIE POM. 029	REZERWA	OŚWIETLENIE EWAKUACYJNE	GNIAZDA OGÓŁ. POM. 06/08, 010	GNIAZDA OGÓŁ. POM. 012, 016	GNIAZDA OGÓŁ. POM. 017, 017A, 019	GNIAZDA OGÓŁ. POM. 021, 023	GNIAZDA OGÓŁ. POM. 025, 029	REZERWA	SZAFKA KLIMATYZACJI
Moc [kW]	0,48	0,98	0,84	1,14	0,72	-	0,04	2,0	2,0	2,0	2,0	2,0	-	3,0

UWAGA:

- DODANO LUB ZMODYFIKOWANO OBWODY ZAZNACZONE NA CZERWONO (GRUBSZA LINIA) RESZTA WEDŁUG PROJEKTU Z PAŹDZIERNIKA 2016
 - TABLICE ELEKTRYCZNA ZABUDOWAĆ W METALOWEJ SZAFCE NAŚCIENNEJ O POJEMNOŚCI MINIMUM 72 MODUŁÓW, np. 3x24.
 - REZYSTANCJA UZIEMIENIA OGRANICZNIKÓW PRZEPIĘĆ ≤ 10Ω.
 - WARTOŚCI WSZYSTKICH ZABEZPIECZEŃ NALEŻY ZWERYFIKOWAĆ Z PODANYMI PRZEZ PRODUCENTÓW ZASILANYCH URZĄDZEŃ - DOTYCZY TO W SZCZEGÓLNOŚCI URZĄDZEŃ WENTYLACJI I TECHNOLOGICZNYCH (PRAŁKI, SUSZARKI, MAGIEL), W PRZYPADKU KOREKTY WARTOŚCI ZABEZPIECZENIA ODPWIEDNIO SKORYGOWAĆ PRZEKROJ KABLA ZGODNIE Z PN-IEC 60364-5-523.
 - Zośisk GŚU (GŚW) powinien być połączony z uziemieniem w obiekcie, R_A dla ograniczników przepięć < 100. Oprzewodowanie ograniczników przewodem LgY 25mm², uziemienie GŚU (GŚW) przewodem LGYzo 50mm², połączenia pomiędzy szynami wyrównawczymi przewodem LgY 20 16mm².
 - Jeśli nie spełnione sq warunki na R_A ograniczników przepięć to wykonać dwa uzioomy szpiłkowe po 6 metrów, tak aby uzyskać R_A < 100. P_I=17,2kW; P_s=10,1kW
- INSTALACJA W UKŁADZIE TN–S
- Dodatkowa ochrona od porażenia prądem elektrycznym: SAMOCZYNNE WYŁĄCZENIE ZASILANIA

		RUSZCZAK s.c. FIRMA USŁUGOWO-PROJEKTOWA 02-695 Warszawa ul. Orzydka 8 m.81	
Biuro:	04-026 Warszawa, ul. Al. Stanów Zjednoczonych 51/112	tel./fax (22)-870-53-32, tel. kom. 602288690, e-mail: ruszczaksc@wp.pl	
Obiekt:	PRZEBUDOWA POMIESZCZEN PIWNICZNYCH I MAGAZYNOWYCH NA POZIOMIE -1, MINISTERSWTO ROLNICTWA I ROZWOJU WSI, UL. WSPÓLNA 30 00-9360 WARSZAWA		
Nazwa rysunku:	SCHEMAT TABLICZY TE1		
Projektował:	inż. Tadeusz Ruszczak upr. bud. St. 491/84		
Opracował:	inż. Daniel Tom		
Sprawdził:			
Data:	Stadium:	Skala:	Nr rysunku:
03.2018	P.W.	1:100	E-26/19-04
SAMOCZYNNE WYŁĄCZENIE UKŁAD SIECI TN–S 0,4kV			