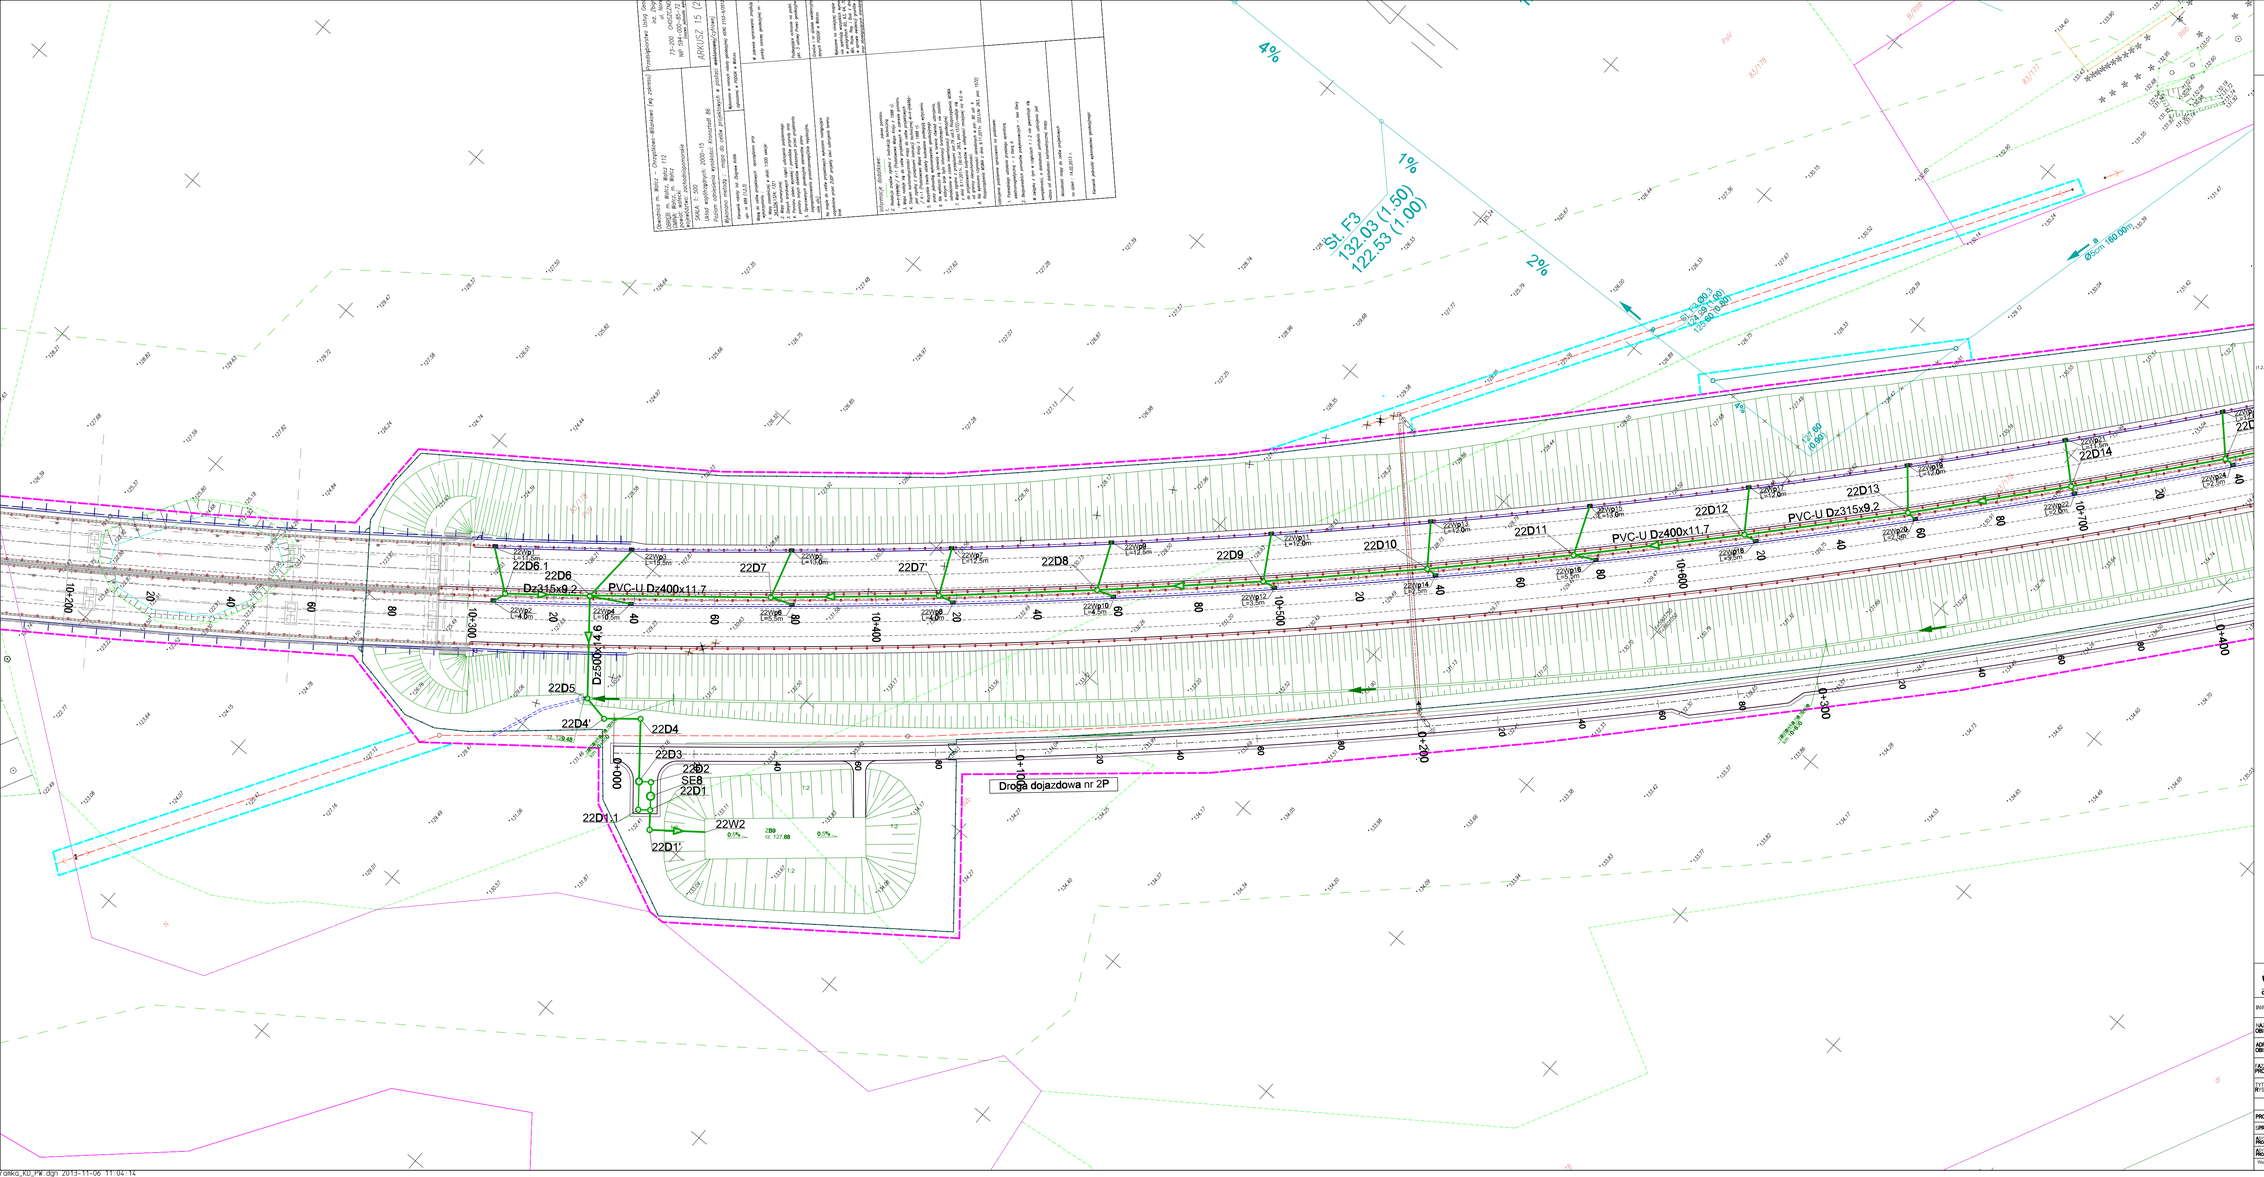

LEGENDA:

LINIE ROZGRANICZAJĄCE TEREN DROGI:
- ZAKRES AKTUALIZACJI MAPY
- GRANICA GMINY, MIASTA, POWIATU
- LINIA ROZGRANICZAJĄCA TEREN DROGI
- GRANICA TERENU NIEZBĘDNEGO DO PRZEBUDOWY IST.SIECI UZBROJENIA TERENU
- LINIA PODZIAŁU WEWNĘTRZNEGO

354/2 GRANICA WŁASNOŚCI, NUMER DZIAŁKI

PROJ.ELEMENTY DROGOWE:
- PROJ. BARIERY OCHRONNE
- PROJ.WPUSTY ULICZNE
- PROJ.KORYTKO ŚCIEKOWE
- PROJ.PRZEPUSTY
- PROJ.EKRANY PRZECIWHAŁASOWE/PRZECIWOLSNIENIOWE
- PROJ. OGRODZENIA OCHRONNE, ŚCIANY OCHRONNO - NAPROWADZAJĄCE
- PROJ. ZBIORNIKI
- PROJ. RÓW DROGOWY TRÓJKĄTNY
- OŚ GEOMETRYCZNA DROGI
- PROJ.DROGA, KILOMETRAŻ, POBOCZE, SKARPY
- PROJ. RÓW DROGOWY TRAPEZOWY

PROJ.PRZEBUDOWY SIECI:
- PROJ.KANALIZACJA DESZCZOWA, STUDZIENKA
- PROJ.KANALIZACJA DESZCZOWA TŁOCZNA
- PROJ.WODOCIĄG
- PROJ.HYDRANT NADZIEMNY/PODZIEMNY
- PROJ.STUDNIA WODOMIERZOWA, PROJ.STUDNIA ZASUW
- PROJ.KANALIZACJA SANITARNA
- PROJ.DREN
- PROJ.GAZOCIĄG WYSOKIEGO CIŚNIENIA, STREFA KONTROLOWANA
- SŁUPEK KONTROLNO-POMIAROWY, KOLUMNA WYDMUCHOWA
- PROJ. SŁUPKI
- PROJ.GAZOCIĄG ŚREDNIEGO NAPIĘCIA
- PROJ.DRENY
- PROJ.LATARNIE
- PROJ.KABEL ELKTROENERGETYCZNY SN
- PROJ.LINIA NAPOWIETRZNA SN
- PROJ.KABEL ELEKTROENERGETYCZNY SN
- PROJ. KABEL TELETECHNICZNY
- PROJ. PRZEBUDOWA LINII 110kV
- PROJ.RURY OCHRONNE

ISTNIEJĄCE UZBROJENIE:
- KABLE ELEKTROENERGETYCZNE
- KABLE TELEKOMUNIKACYJNE
- GAZOCIĄG
- WODOCIĄG
- KANALIZACJA DESZCZOWA
- KANALIZACJA SANITARNA
- DRENY (WYPROWADZONE NA PODST. INWENTARYZACJI)
- Ø5cm 100m LIKWIDACJA IST.SIECI
- ISTN. DROGI, SKARPY, CHODNIKI
- FUNDAMENT DO LIKWIDACJI

WBP Zabrze Sp. z o.o.
GRUPA POLIMEX-MOSTOSTAL
WBP Zabrze Sp. z o.o.
ul.Pawliczka 25, 41-800 Zabrze tel. (032) 276 12 15

INWESTOR	Generalna Dyrekcja Dróg Krajowych i Autostrad Oddział w Szczecinie Al. Bohaterów Warszawy 33, 70-340 Szczecin						
NAZWA OBIEKTU B.O.	Budowa obwodnicy miasta Wałcz w ciągu drogi krajowej nr 10						
ADRES OBIEKTU B.O.	województwo zachodniopomorskie, powiat wałecki, miasto i gmina Wałcz						
FAZA PROJEKTU	PROJEKT WYKONAWCZY						
TYTUŁ RYSUNKU	PLAN SYTUACYJNY - BUDOWA KANALIZACJI DESZCZOWEJ						
	IMIĘ I NAZWISKO	NR UPRAWNIEŃ	SPECJALNOŚĆ	PODPIS	ZESPÓŁ	SKALA	DATA
PROJEKTANT	mgr inż. Jan Kowalski	SLK/0824/POOS/09	KOD+DAG+GWOS		IS	1:500	11.2013 r.
SPRAWDZIŁ	mgr inż. Jan Kowalski	SLK/0824/POOS/09	KOD+DAG				
KIEROWNIK PROJEKTU	mgr inż. Jan Kowalski	SLK/0824/POOS/09	KOD+DAG				
KIEROWNIK BRANŻY	mgr inż. Jan Kowalski	—	—		NR RYSUNKU	Ze-4005/PWSKD.10	

Niniejsza praca stanowi przedmiot prawa autorskiego w rozumieniu ustawy z dnia 4 lutego 1994 r. o prawie autorskim i prawach pokrewnych (Dz. U. z 2006 r. Nr 90, poz. 631 z późniejszymi zmianami). Wykonanie kopii niniejszej pracy bez zgody autora stanowi naruszenie przepisów ustawy i podlega odpowiedzialności cywilnej i karnej.