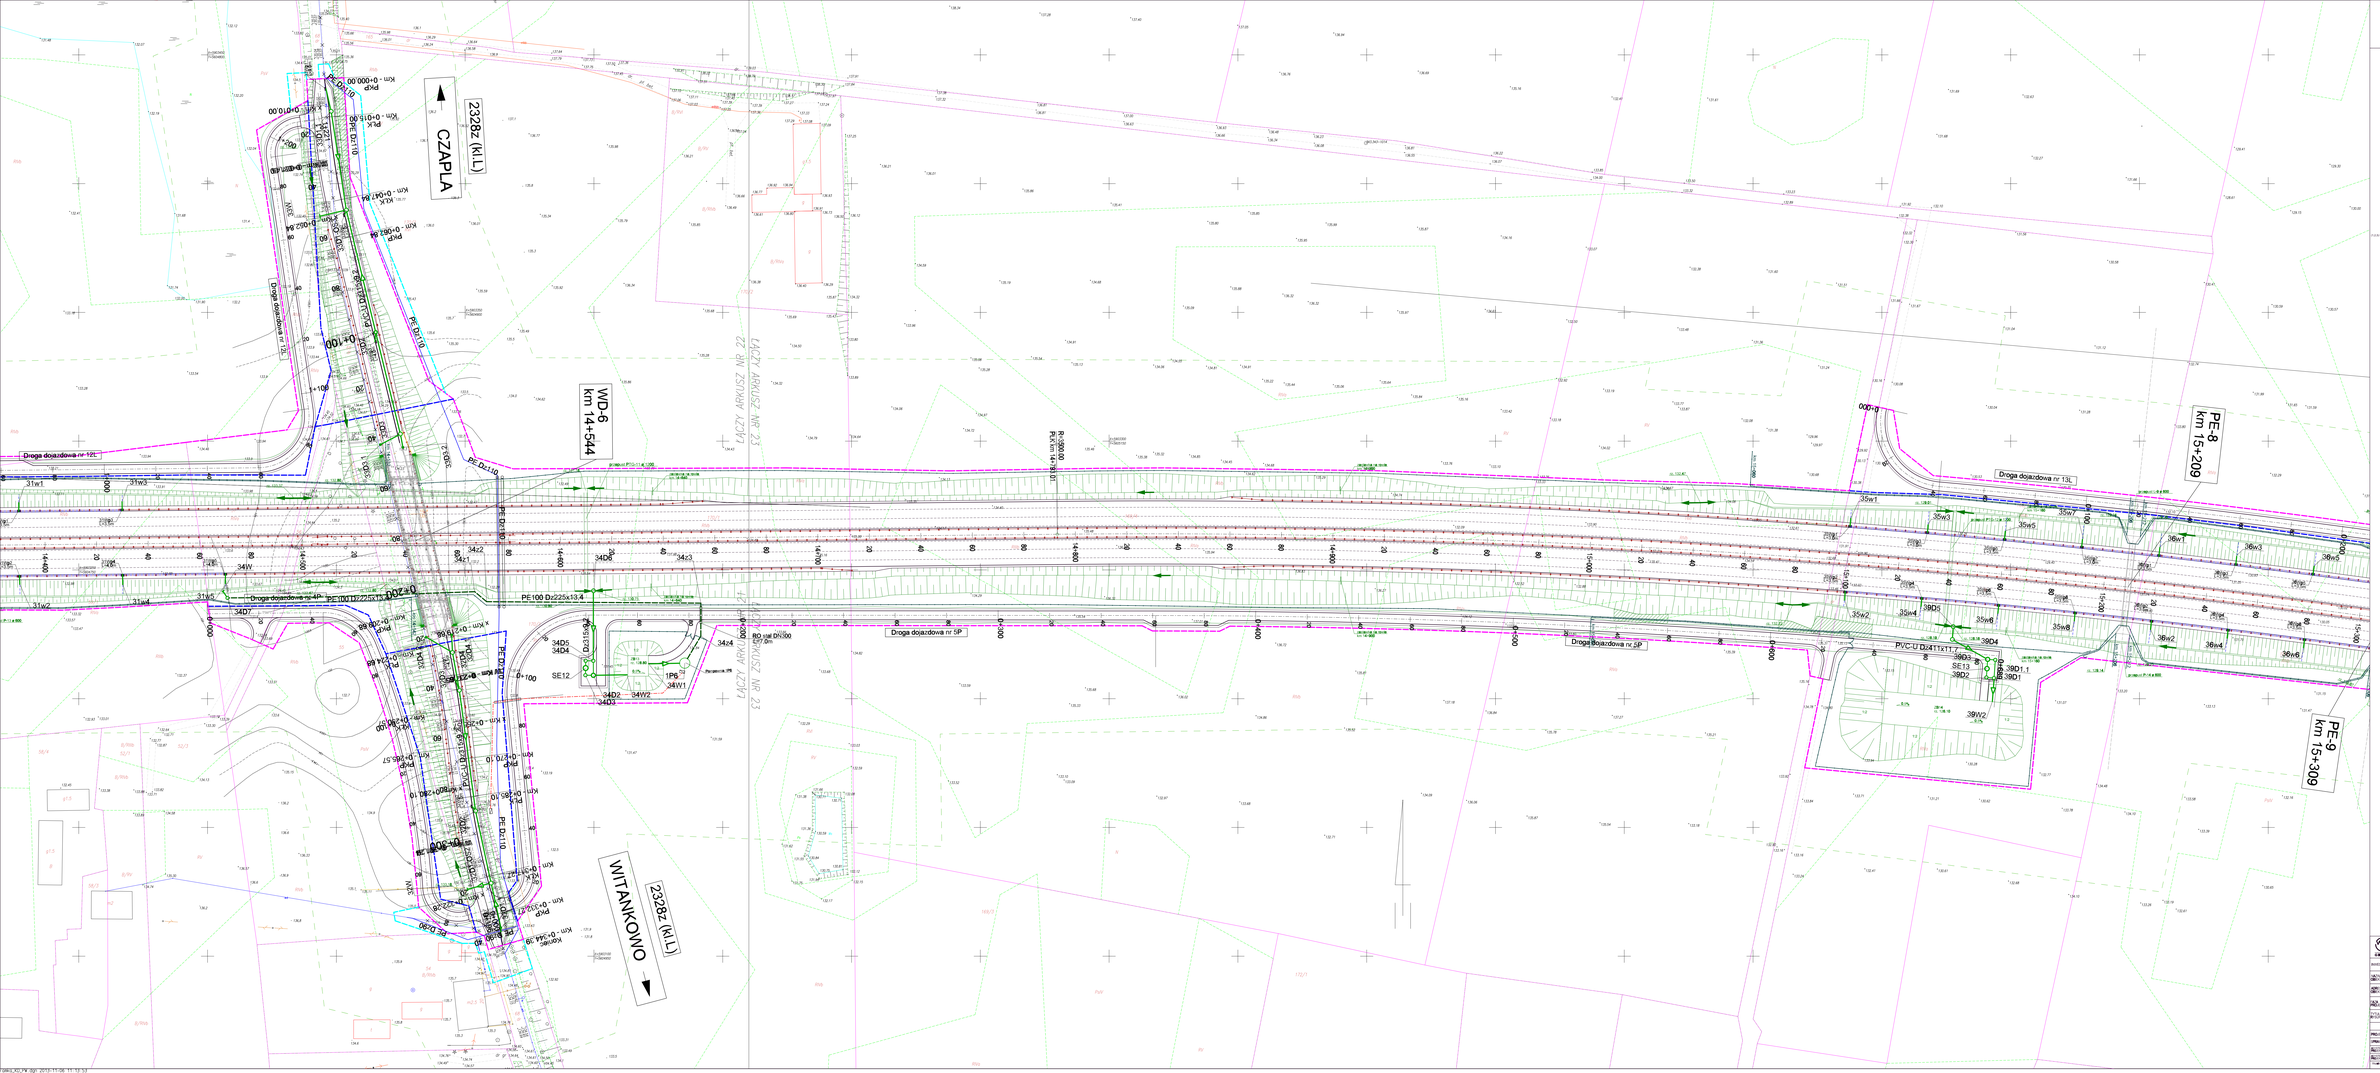
CZAPLA
2328z (kl.L)
WITANKOWO
2328z (kl.L)
WD-6
km 14+544
PE-8
km 15+209
PE-9
km 15+309
Droga dojazdowa nr 12L
Droga dojazdowa nr 13L
Droga dojazdowa nr 5P
Droga dojazdowa nr 5P
Droga dojazdowa nr 14P
Droga dojazdowa nr 12L
ŁĄCZY ARKUSZ NR 22
ŁĄCZY ARKUSZ NR 23
PE-Dz110
PE100 Dz225x13,4
PVC-U Dz41x1,7
RO rzęd DN300
RO rzęd DN300
RO rzęd DN300