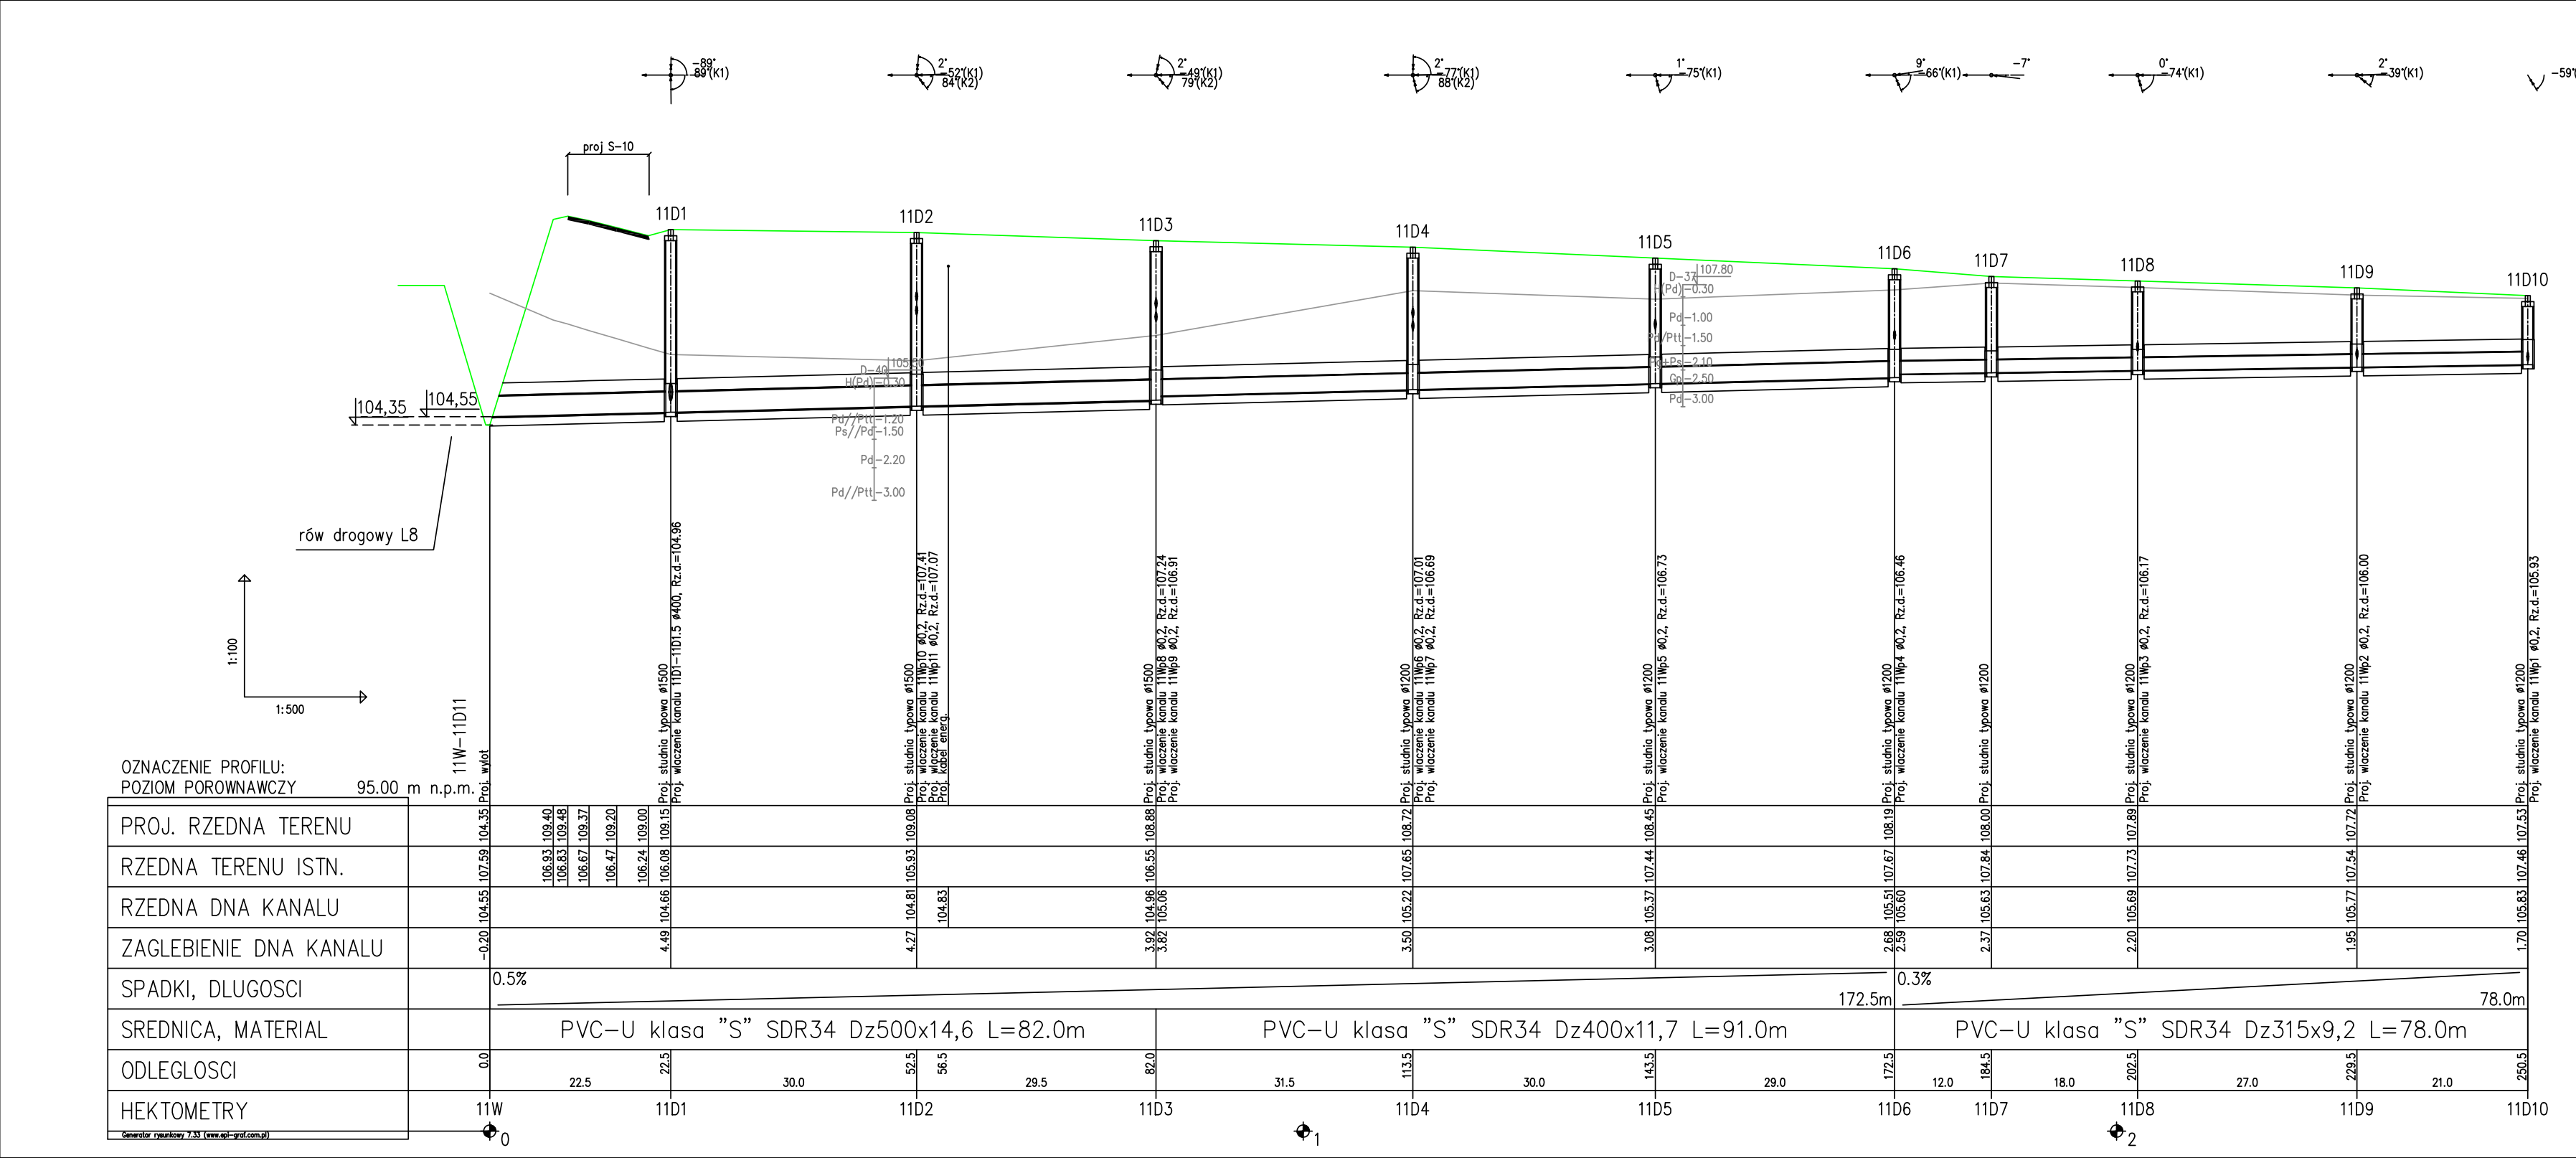

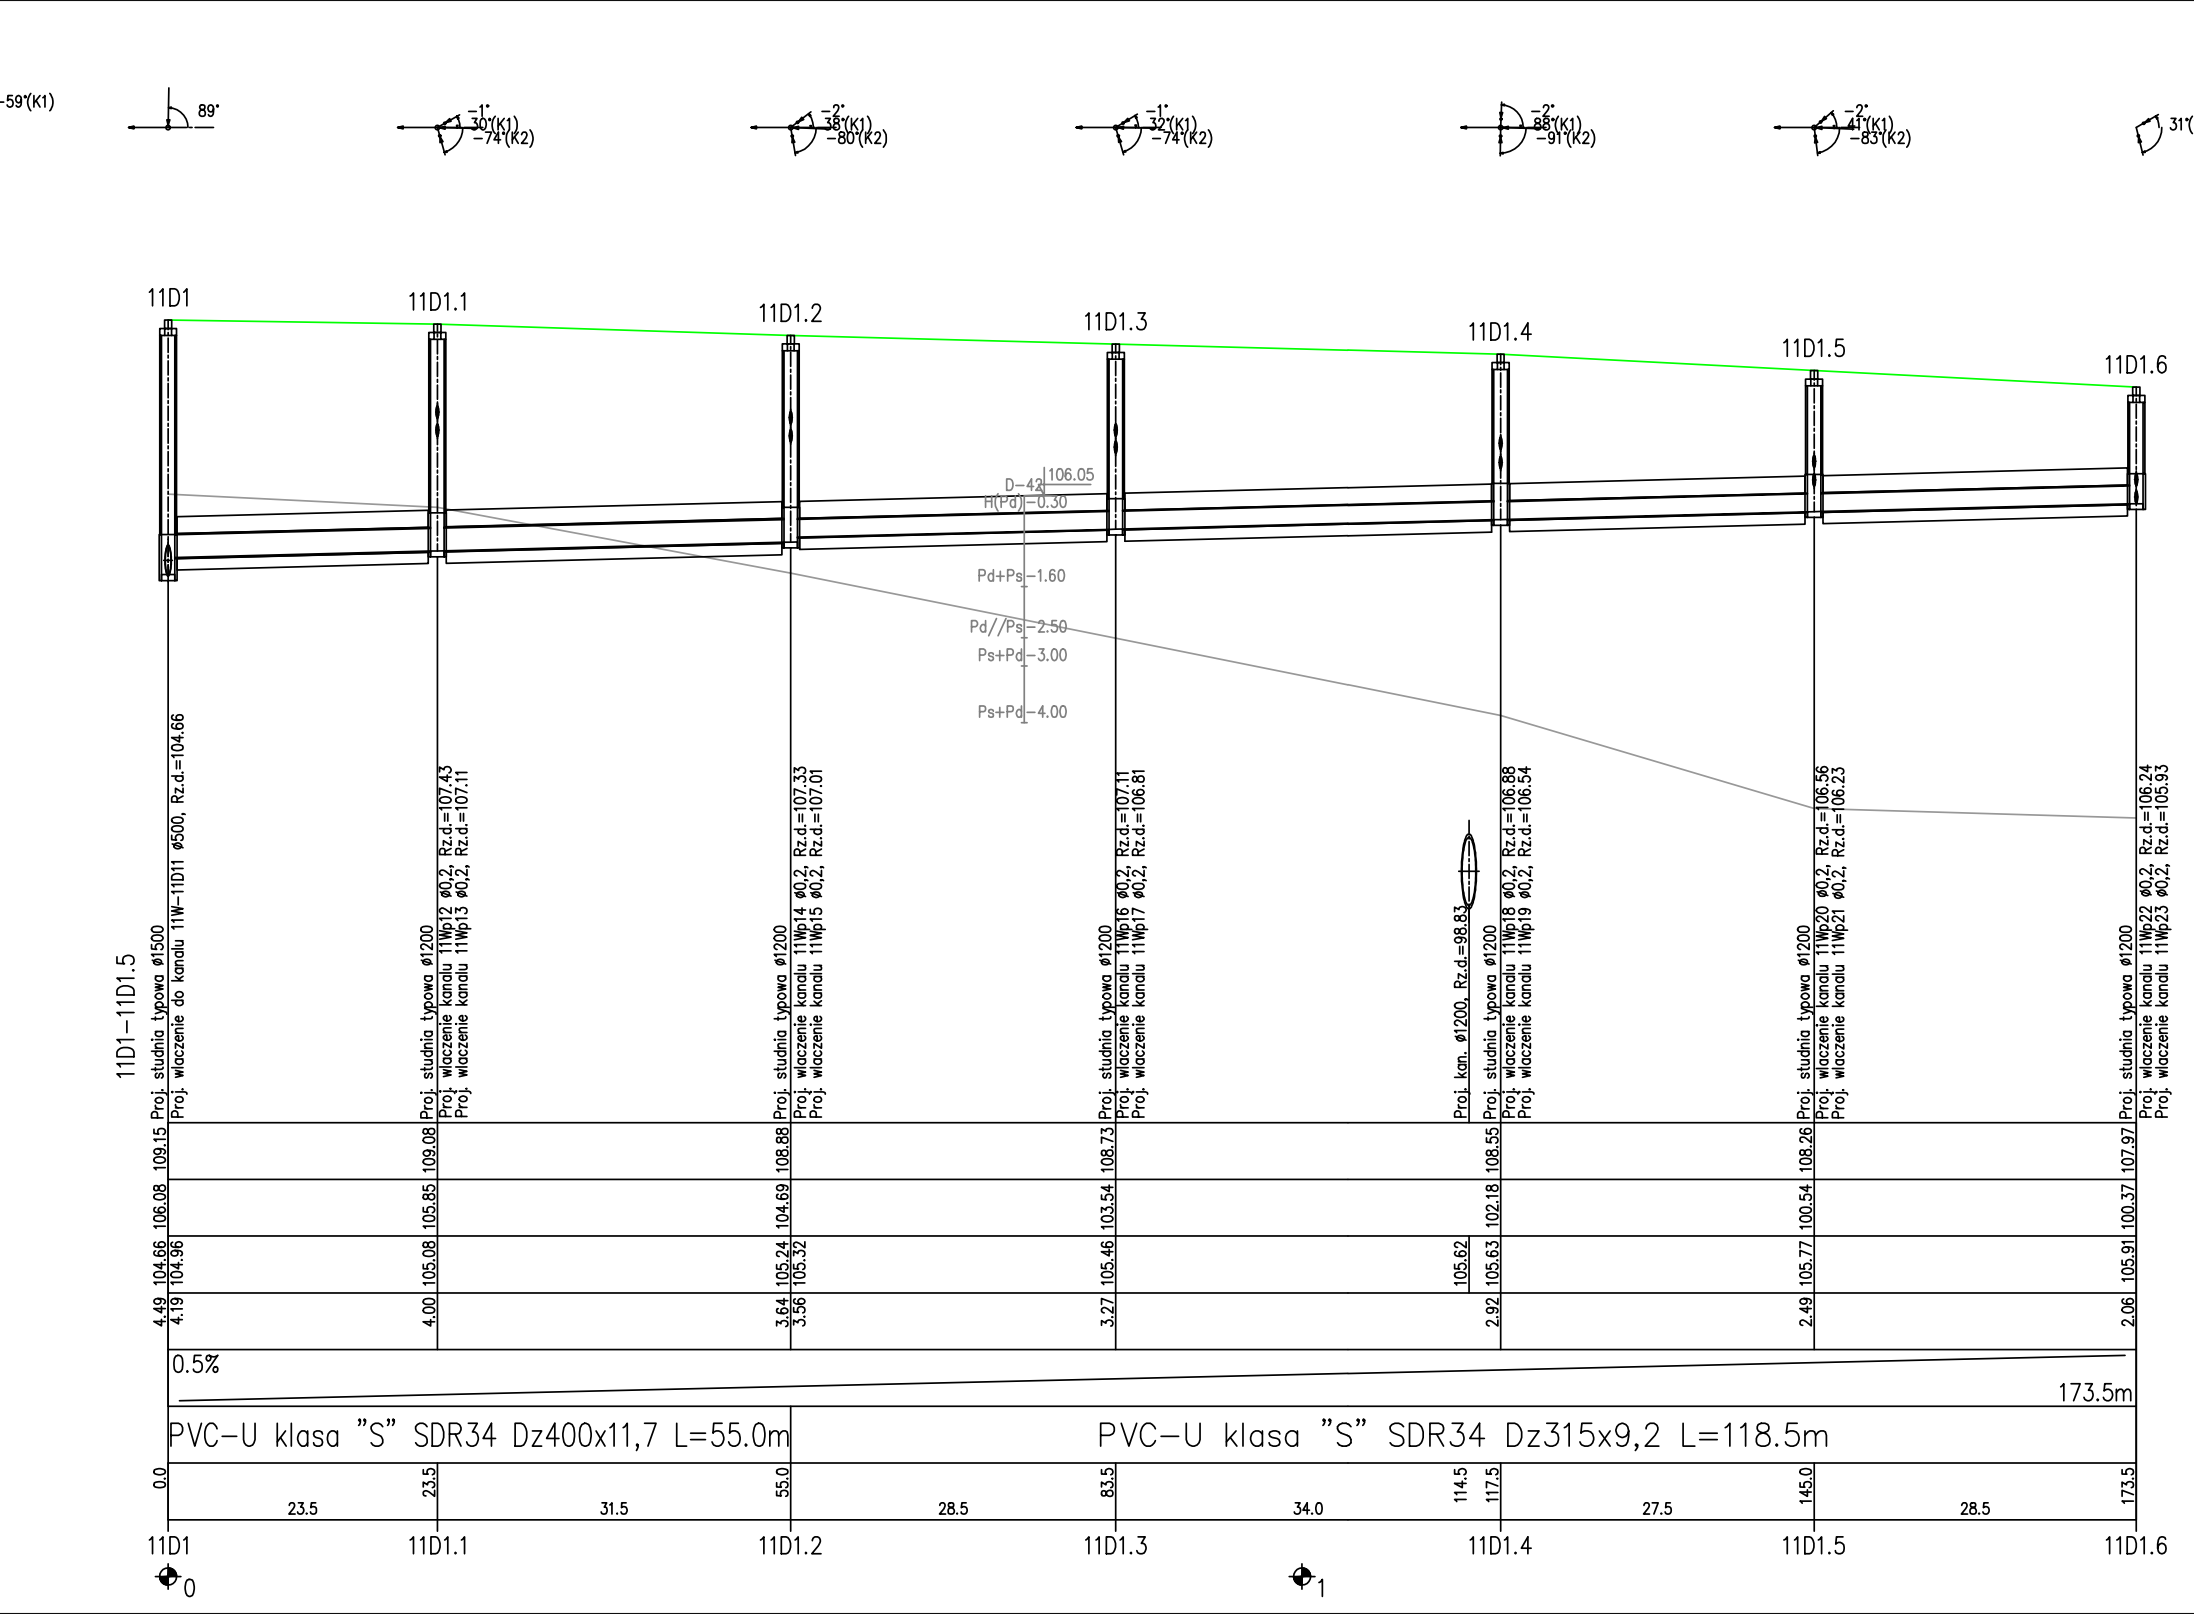

LEGENDA
- teren projektowany
- teren istniejący
- obsypka 30cm
- projektowany rurociąg
- podsypka 20cm

2Kd1
PROJ. STUDNIA
PROJ. KANAŁ

UWAGI:
1. Rury układać w odwodnionym wykopie na podsypce piaskowej zagęszczone o grubości 20cm i w obsypce piaskowej zagęszczonej 30 cm ponad wierzch rury.
2. Przed przystąpieniem do robót należy wykonać wykopy kontrolne i sprawdzić faktyczne posadowienie kanałów/ rurociągów, wprowadzić ewentualne korekty rzędnych wysokościowych.
3. Prace (przebudowy) na istniejącej sieci prowadzić pod nadzorem użytkownika sieci.

WBP Zabrze Sp. z o.o.
ul.Pawlicka 25, 41-800 Zabrze tel. (032) 276 12 15
GRUPA POLIMEX-MOSTOSTAL

INWESTOR	Generalna Dyrekcja Dróg Krajowych i Autostrad Oddział w Szczecinie Al. Bohaterów Warszawy 33, 70-340 Szczecin						
NAZWA OBIEKTU BUD.	Budwa obwodnicy miasta Wałcz w ciągu drogi krajowej nr 10						
ADRES OBIEKTU BUD.	województwo zachodniopomorskie, powiat wałecki, miasto i gmina Wałcz						
FAZA PROJEKTU	PROJEKT WYKONAWCZY						
TYTUŁ RYSUNKU	Profil podłużny kanalizacji deszczowej nr 11						
	IMIĘ I NAZWISKO	NR UPRAWNIEŃ	SPECJALNOŚĆ	PODPIS	ZESPÓŁ	SKALA	DATA
PROJEKTANT	inż. A.CHOMICKI/NSE	SLK/3061/POOS/15	WOD-KANGAZ		IS	1:100 1:500	11.2013 r.
SPRAWDZIŁ	inż.mgr. G.MATEJA	SLK/0525/POOS/06	WOD-KANGAZ				
ADZÓR AUTORSKI	A.CHOMICKI	—	—		NR RYSUNKU		
KIEROWNIK PROJEKTU	inż. L.TYCH	—	—		Ze-4/05/PW/SKD.24		

Prawnie prawa zastrzeżone. Żadna część tego rysunku nie może być kopiowana w żadnej formie bez pisemnej zgody, zachowującym i elektronicznym typie z wykorzystaniem systemów przetwarzania i odzyskiwania informacji bez pisemnej zgody WBP Z. Zabrze Sp. z o.o.