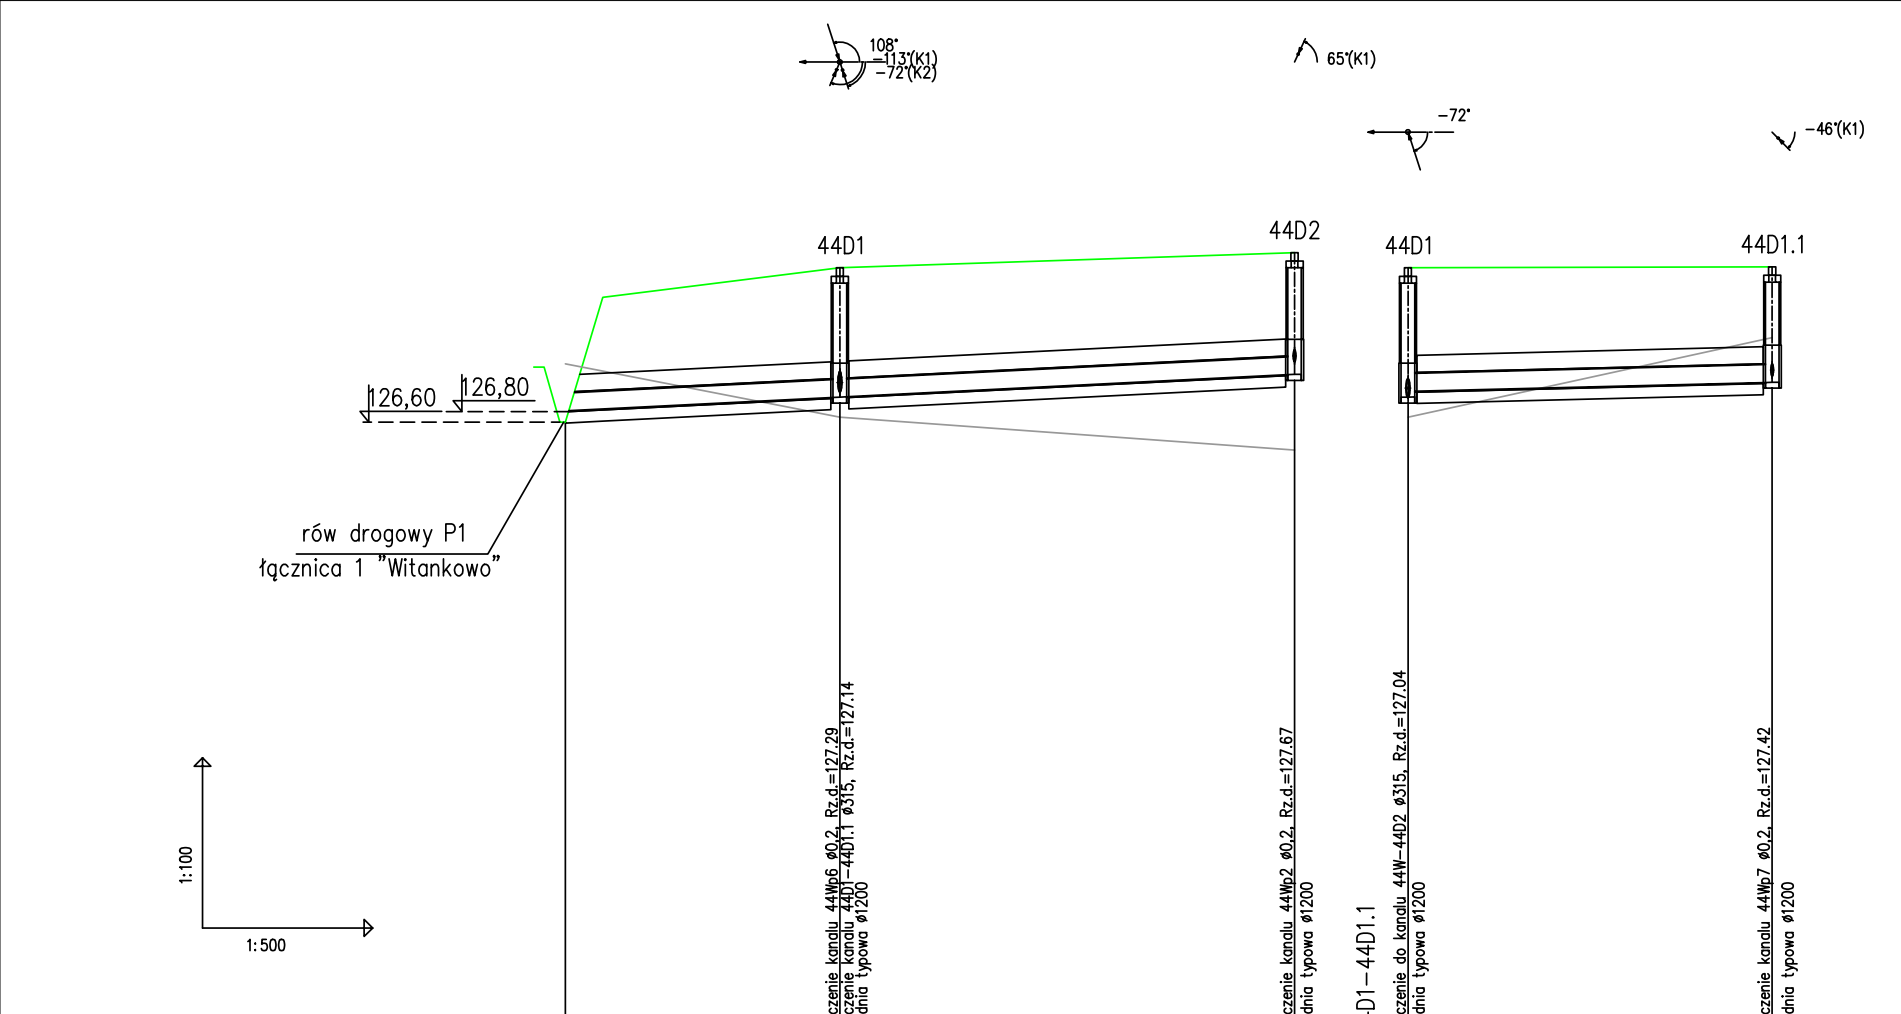

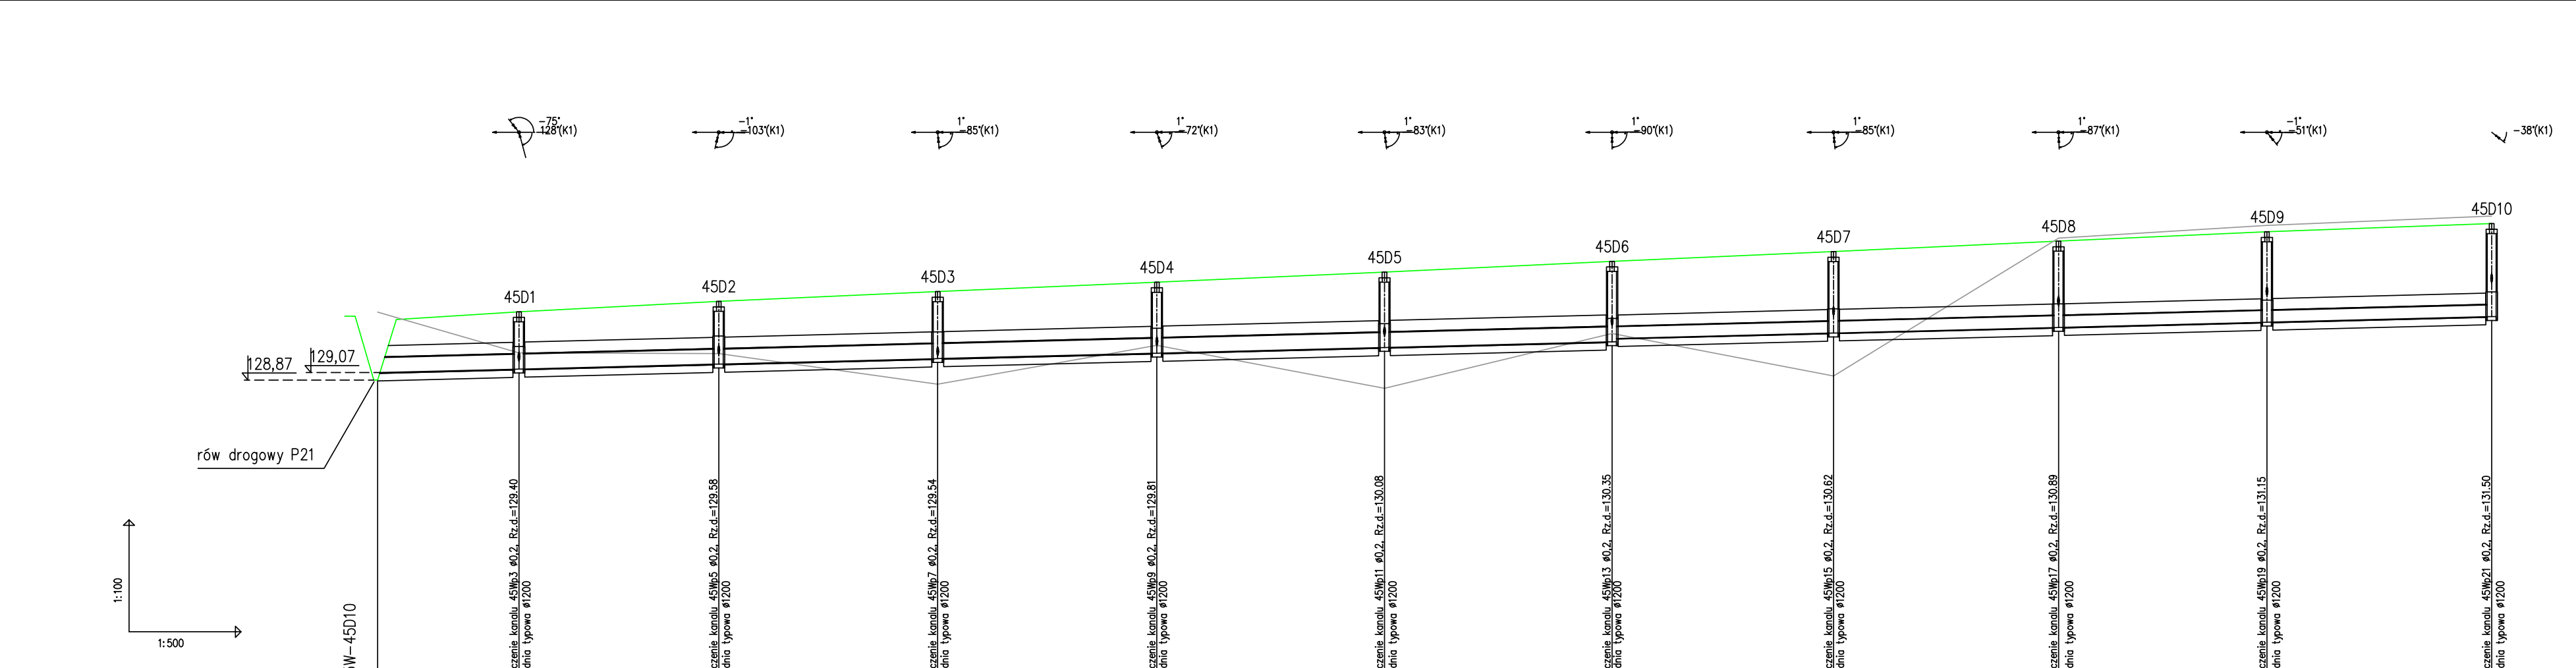

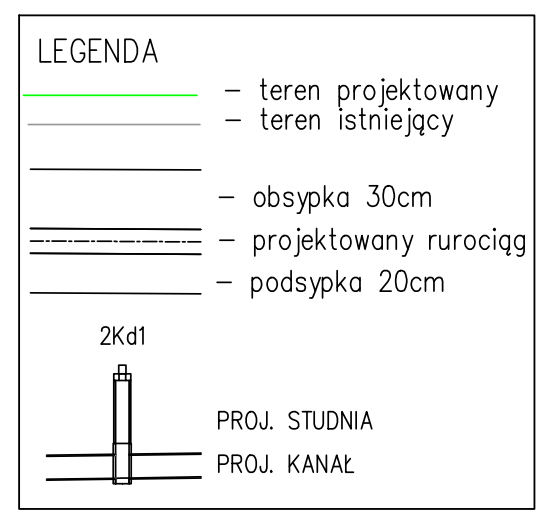

UWAGI:

1. Rury układać w odwodnionym wykopie na podsypce piaskowej zagęszczone o grubości 20cm i w obsypce piaskowej zagęszczonej 30 cm ponad wierzch rury.
2. Przed przystąpieniem do robót należy wykonać wykopy kontrolne i sprawdzić faktyczne posadowienie kanałowi rurociągów, wprowadzić ewentualne korekty rzędnych wysokościowych.
3. Prace (przebudowy) na istniejącej sieci prowadzić pod nadzorem użytkownika sieci.

WBP Zabrze
GRUPA POLIMEX-MOSTOSTAL

WBP Zabrze Sp. z o.o.
ul.Pawliczka 25, 41-800 Zabrze tel. (032) 276 12 15

INWESTOR	Generalna Dyrekcja Dróg Krajowych i Autostrad Oddział w Szczecinie Al. Bohaterów Warszawy 33, 70-340 Szczecin
NAZWA OBIEKTU BUD.	Budwa obwodnicy miasta Wałcz w ciagu drogi krajowej nr 10
ADRES OBIEKTU BUD.	województwo zachodniopomorskie, powiat wałecki, miasto i gmina Wałcz
FAZA PROJEKTU	PROJEKT WYKONAWCZY
TYTUŁ RYSUNKU	Profil podłużny kanalizacji deszczowej nr 44 i 45

	IMIĘ I NAZWISKO	NR UPRAWNIEŃ	SPECJALNOŚĆ	PODPIS	ZESPÓŁ	SKALA	DATA
PROJEKTANT	inż. A.CHODAKOWSKI	SLX/0019/POOS/10	WOD/KAN/GAZ		IS	1:100 1:500	11.2013 r.
SPRAWDZIŁ	inż. mgr M.MATEJA	SLX/0925/POOS/16	WOD/KAN/GAZ				
KIEROWNIK PROJEKTU	inż. T.CZECH	—	—		NR RYSUNKU		
KIEROWNIK PROJEKTANTA	inż. T.CZECH	—	—		Ze-4/05/PW/SKD.45		

Wszelkie prawa zastrzeżone. Żadna część tego rysunku nie może być kopiowana w żadnej formie ani w żadnych nośnikach (papierowych, magnetycznych i elektronicznych) bez pisemnej zgody WBP w Zabrzu Sp.z o.o.