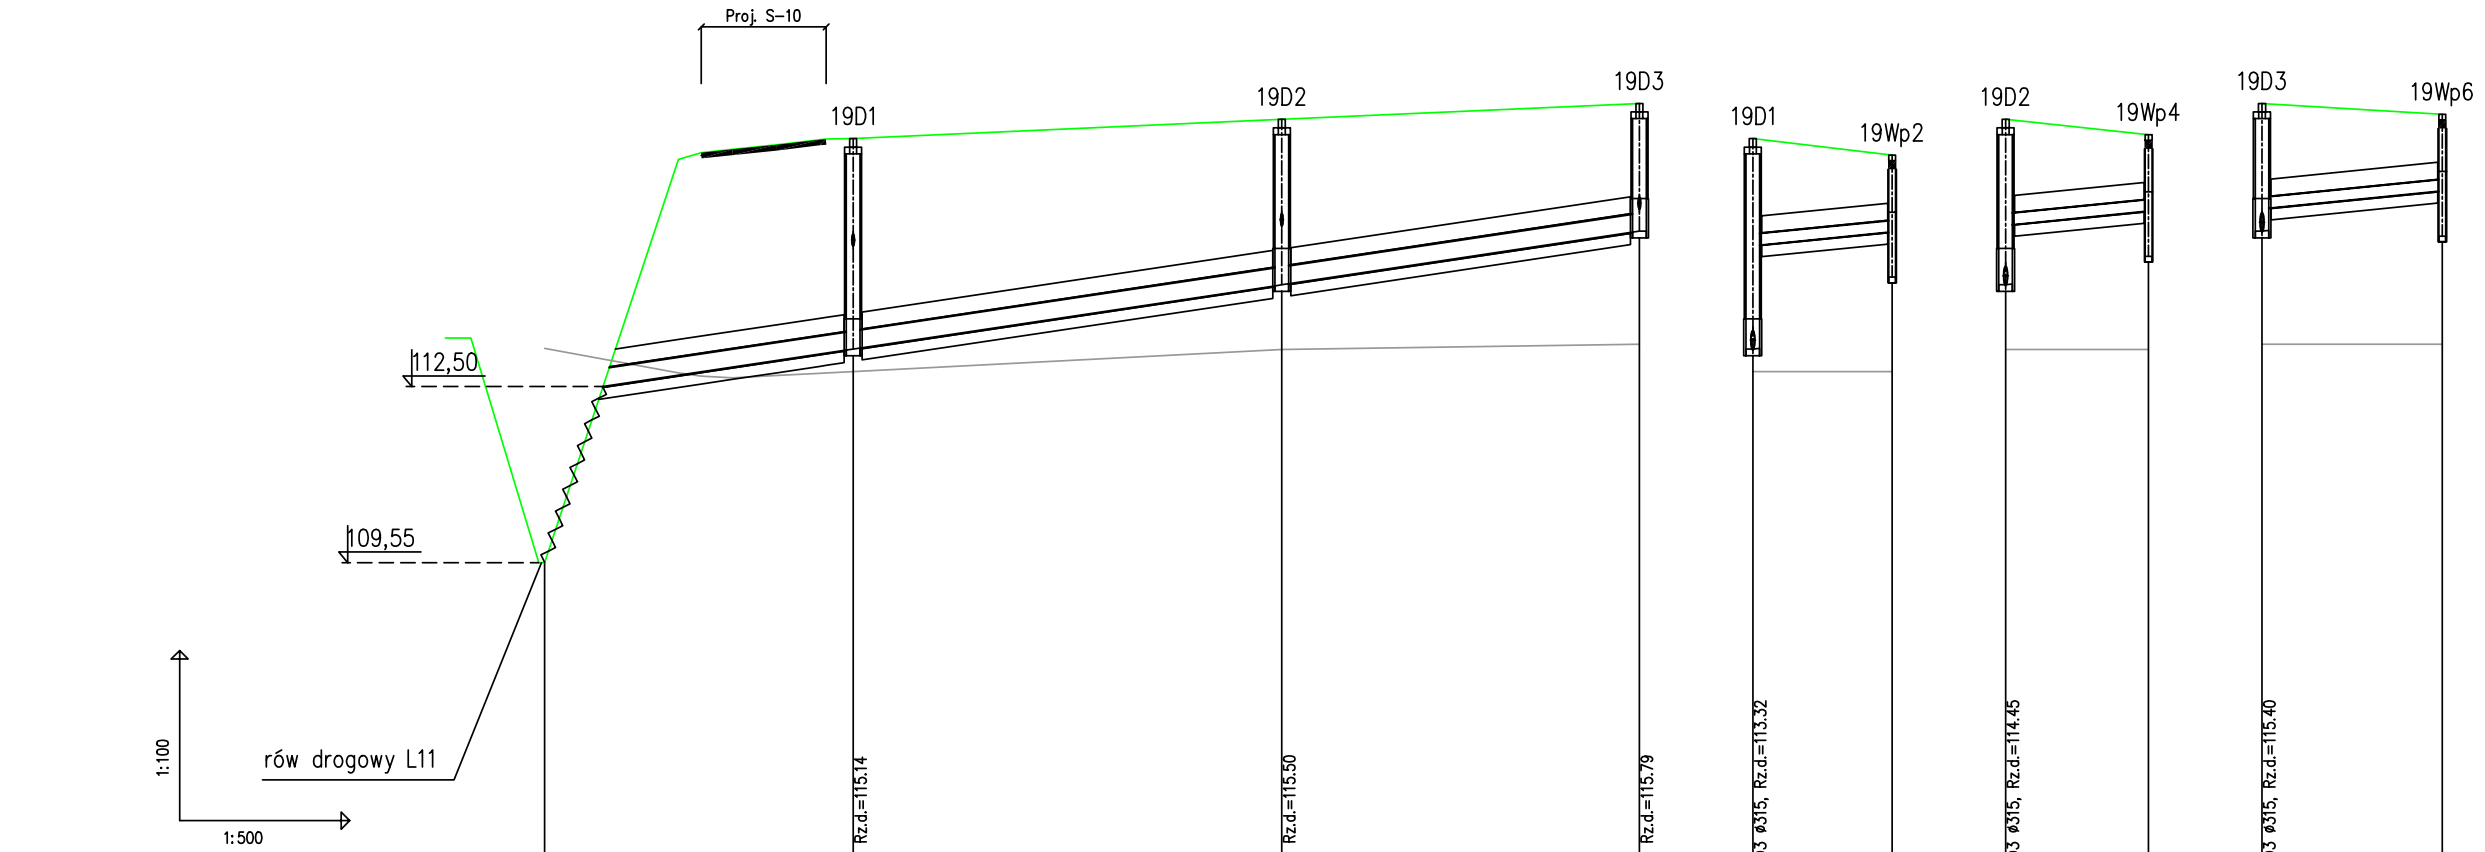

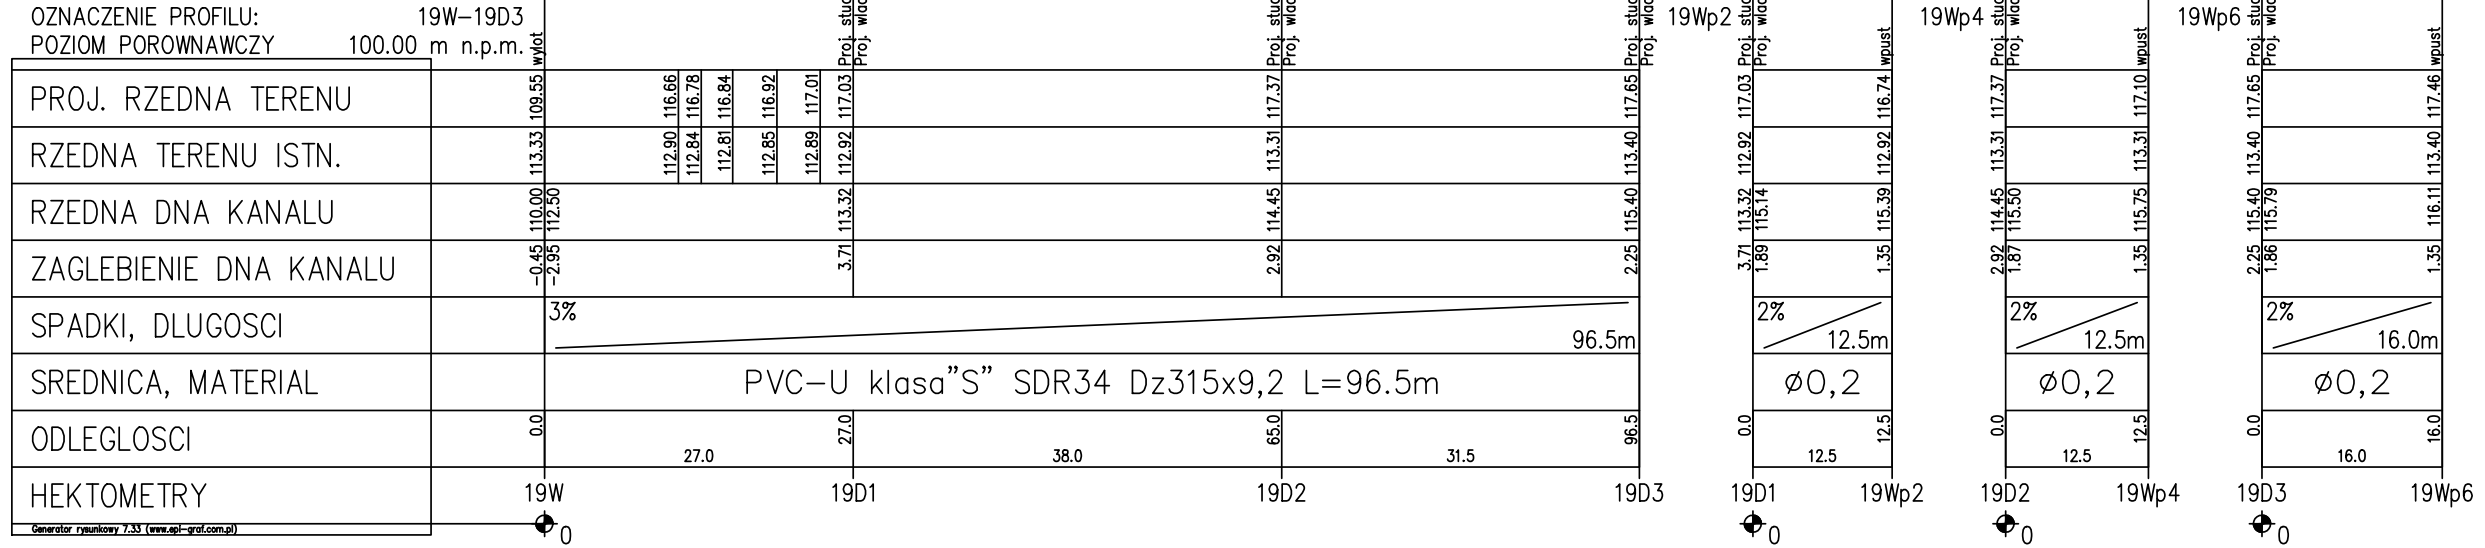

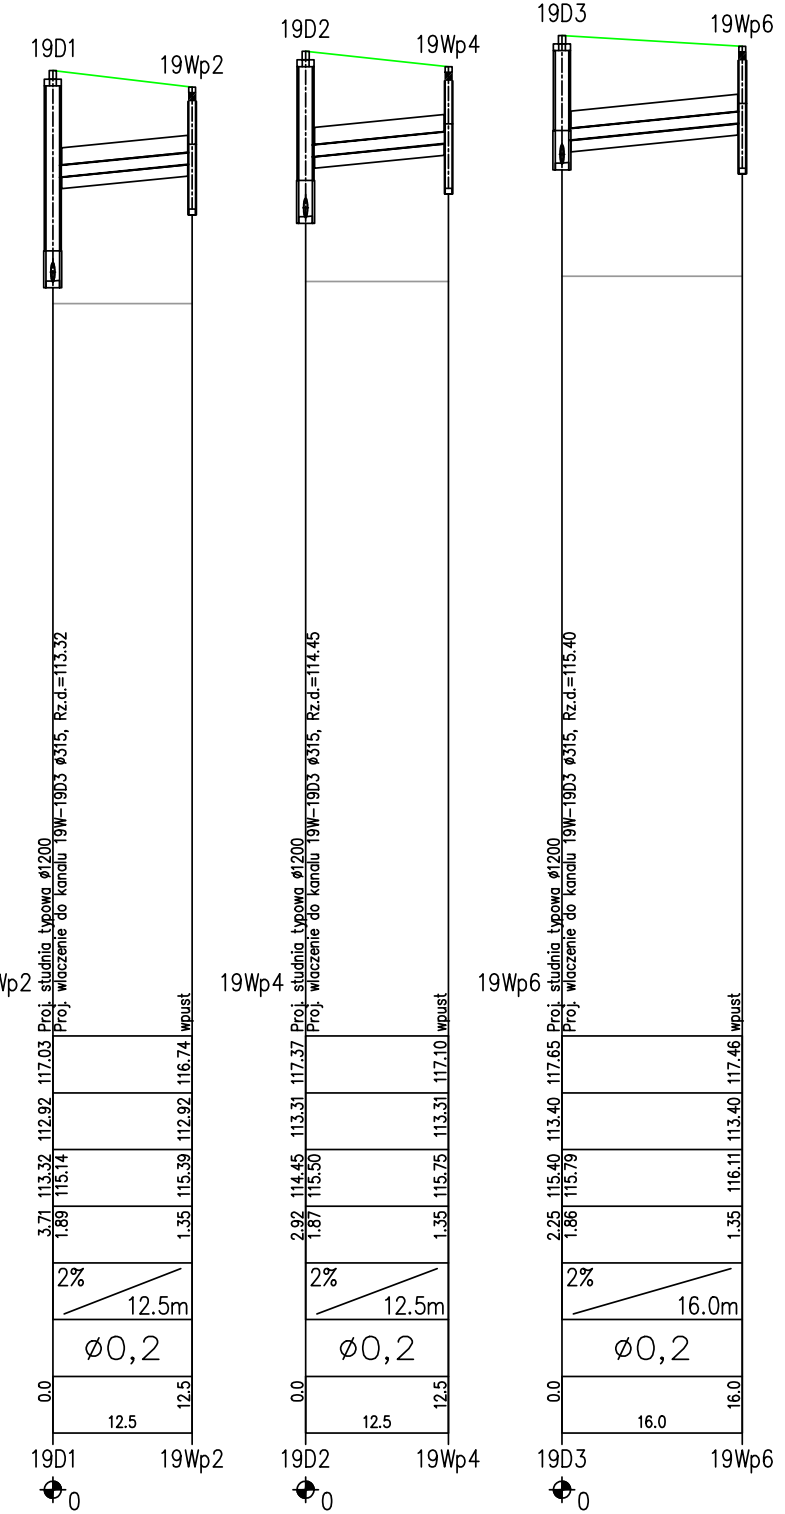

LEGENDA

- teren projektowany
- teren istniejący
- obsypka 30cm
- projektowany rurociąg
- podsypka 20cm

2Kd1

PROJ. STUDNIA

PROJ. KANAŁ

UWAGI:

1. Rury układać w odwodnionym wykopie na podsypce piaskowej zagęszczone o grubości 20cm i w obsypce piaskowej zagęszczonej 30 cm ponad wierzch rury.
2. Przed przystąpieniem do robót należy wykonać wykopy kontrolne i sprawdzić faktyczne posadowienie kanałów/ rurociągów, wprowadzić ewentualne korekty rzędnych wyskokościowych.
3. Prace (przebudowy) na istniejącej sieci prowadzić pod nadzorem użytkownika sieci.

WBP Zabrze Sp. z o.o.
GRUPA POLIMEX-MOSTOSTAL

WBP Zabrze Sp. z o.o.
ul.Pawliczka 25, 41-800 Zabrze tel. (032) 276 12 15

INWESTOR	Generalna Dyrekcja Dróg Krajowych i Autostrad Oddział w Szczecinie Al. Bohaterów Warszawy 33, 70-340 Szczecin
NAZWA OBIEKTU BUD.	**Budwa obwodnicy miasta Wałcz w ciagu drogi krajowej nr 10**
ADRES OBIEKTU BUD.	województwo zachodniopomorskie, powiat wałecki, miasto i gmina Wałcz
FAZA PROJEKTU	PROJEKT WYKONAWCZY
TYTUŁ RYSUNKU	Profil podłużny kanalizacji deszczowej nr 19

	IMIĘ I NAZWISKO	NR UPRAWNIEŃ	SPECJALNOŚĆ	PODPIS	ZESPÓŁ	SKALA	DATA
PROJEKTANT	inż. A. CHODAKOWSKI	SLK/0081/POOS/10	WOD-KAN-GAZ		IS	1:100 1:500	11.2013 r.
SPRAWDZIŁ	mgr inż. G. MATEJA	SLK/0625/POOS/04	WOD-KAN-GAZ				
ASYSTENT PROJEKTANTA	mgr inż. A. CHUDZIK	—	—		NR RYSUNKU		
ASYSTENT PROJEKTANTA	inż. Ł.CZECH	—	—		Ze-4005/PW/SKD.33		

Wszelkie prawa zastrzeżone. Żadna część tego rysunku nie może być kopiowana w żadnej formie ani żadnymi metodami ręcznymi, mechanicznymi i elektronicznymi łącznie z wykorzystaniem systemów przetwarzania i odtwarzania informacji bez pisemnej zgody WBP w Zabrzu Sp. z o.o.