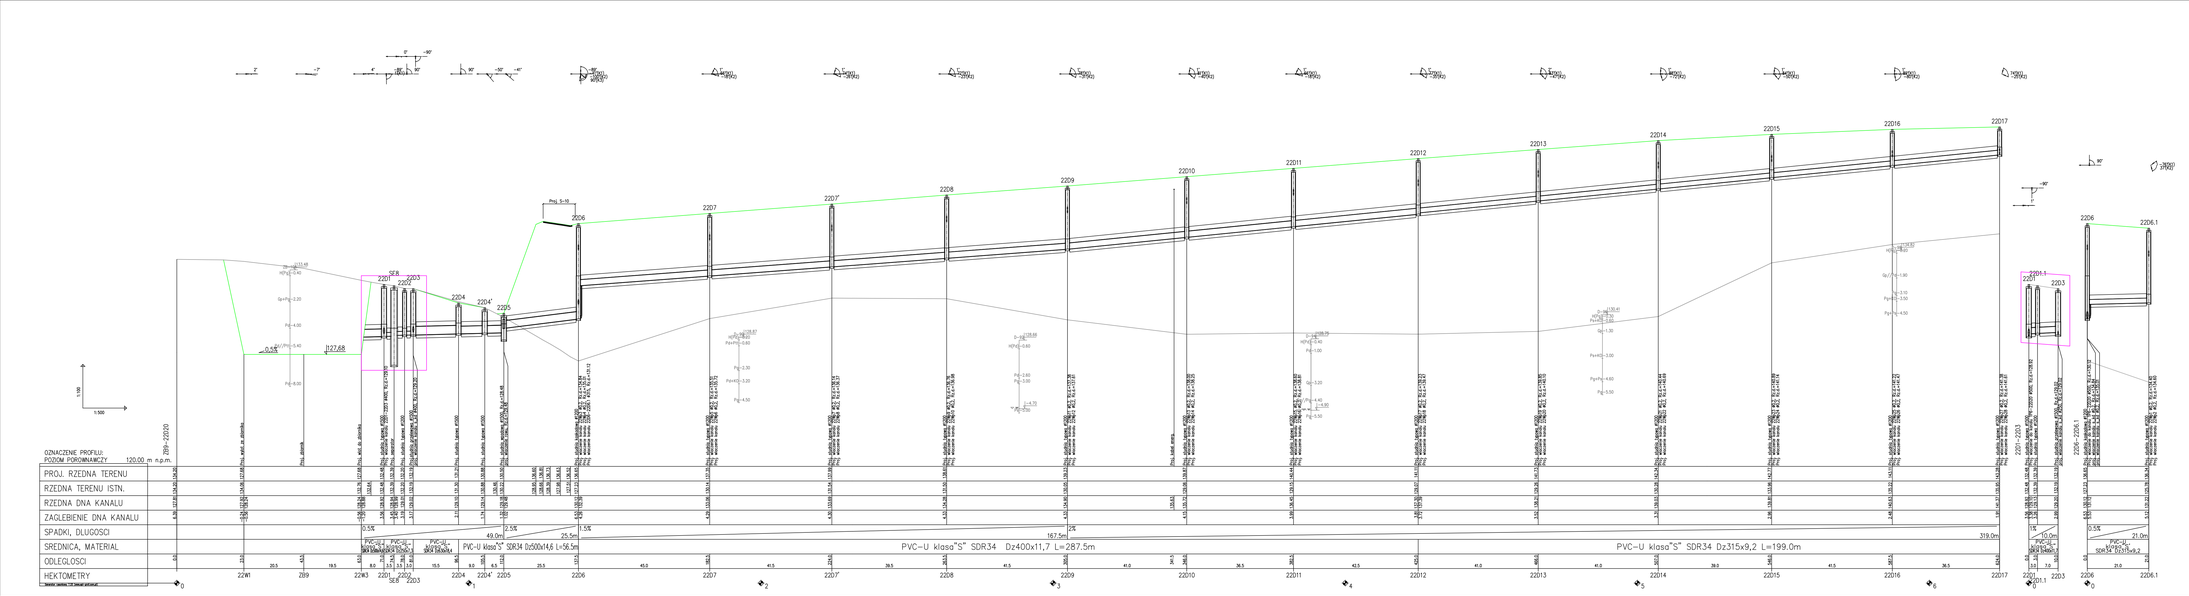

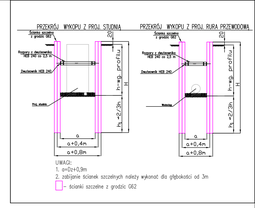

UWAGI:

1. Rury układać w odwodnionym wykopie na podsypce piaskowej zagęszczone o grubości 20cm i w obsypce piaskowej zagęszczonej 30 cm ponad wierzch rury.
2. Przed przystąpieniem do robót należy wykonać wyłączy kontrolne i sprawdzić faktyczne posadowienie kanałów/ rurociągów, wprowadzić ewentualne korekty rzędnych wysokościowych.
3. Prace (przebudowy) na istniejącej sieci prowadzić pod nadzorem użytkownika sieci.

LEGENDA

- teren projektowany
- teren istniejący
- obsypka 30cm
- projektowany rurociąg
- podsypka 20cm

2Kd1

PROJ. STUDNIA

PROJ. KANAŁ

WBP Zabrze GRUPA POLIMEX-MOSTOSTAL	WBP Zabrze Sp. z o.o. ul.Pawlińska 25, 41-800 Zabrze tel. (032) 276 12 15					
INWESTOR	Generalna Dyrekcja Dróg Krajowych i Autostrad Oddział w Szczecinie ul. Bohaterów Warszawy 33, 70-340 Szczecin					
NAZWA OBIEKTU BUD.	Budowa obwodnicy miasta Wałcz w ciągu drogi krajowej nr 10					
NAZWA OBIEKTU BUD.	województwo zachodniopomorskie, powiat wałecki, miasto i gmina Wałcz					
PRZEDMIOT	PROJEKT WYKONAWCZY					
TYTUŁ RYSUNKU	Profil podłużny kanalizacji deszczowej nr 22					
	IMIĘ I NAZWISKO	MS UPRAWNIEŃ	SPECJALNOŚĆ	PODPIS	ZESPÓŁ	SKALA	DATA
PROJEKTANT	mgr inż. Ewa Kowalczyk	0/0/0/0/0/0/0/0	KONSTRUKCJE INŻYNIERYJNE		IS	1:500 1:5000	11.2013 r.
SPRAWDZIŁ	mgr inż. Jerzy Kowalczyk	0/0/0/0/0/0/0/0	KONSTRUKCJE INŻYNIERYJNE	WCHODNICKI			
REDAKTOR	mgr inż. Krzysztof Kowalczyk	—	—				
REDAKTOR	mgr inż. Tomasz Kowalczyk	—	—			Zw-4005/PW/SKD.35	
Wszelkie prawa zastrzeżone	Bez zgody autora nie można kopiować ani w całości ani w części ani w jakiejkolwiek formie, ani przekazywać osobom trzecim. Dotyczy to również wszelkich fragmentów, opisów, obliczeń, rysunków, wykresów, map, zdjęć, filmów, nagrań itp. Dotyczy to również wszelkich baz danych.						