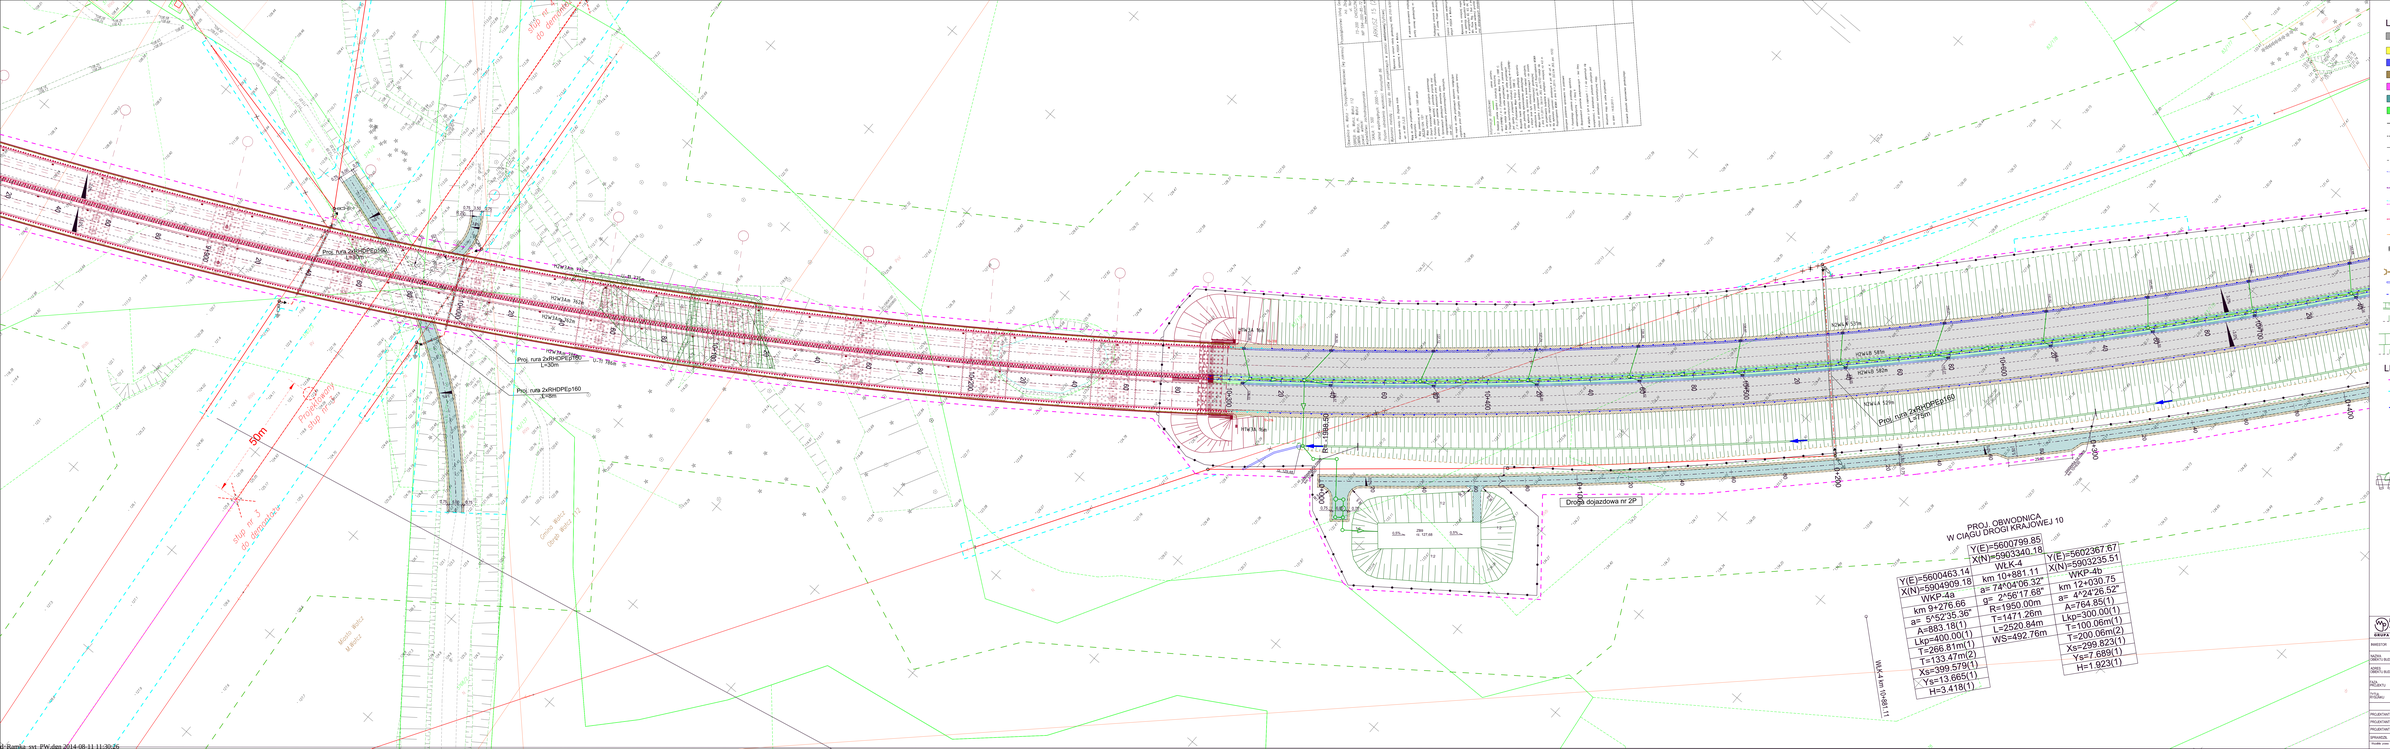
Droga dojazdowa nr 2P
Proj. rura 2xRHDPE160 L=30m
Proj. rura 2xRHDPE160 L=30m
Proj. rura 2xRHDPE160 L=30m