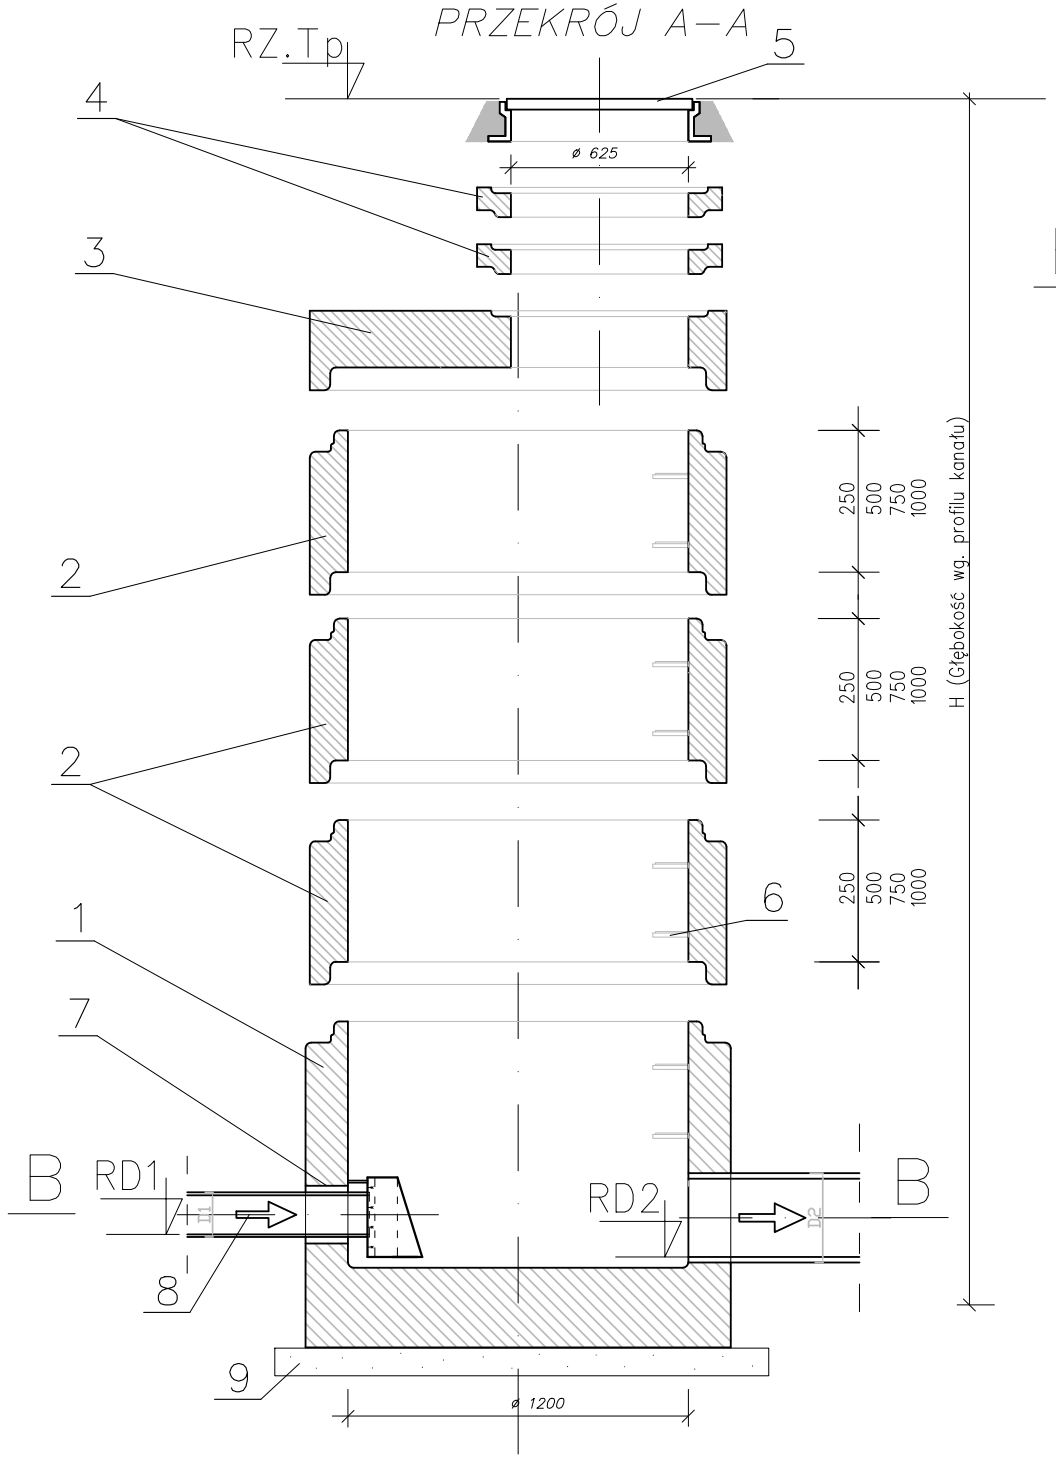

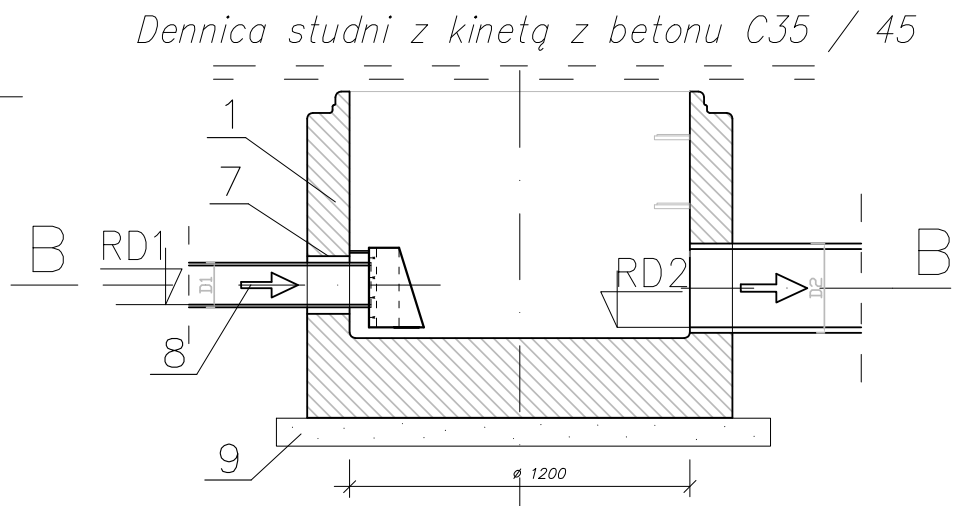

USYTUOWANIE KANAŁÓW DOPŁYWOWYCH PRZEKRÓJ B–B – SCHEMAT

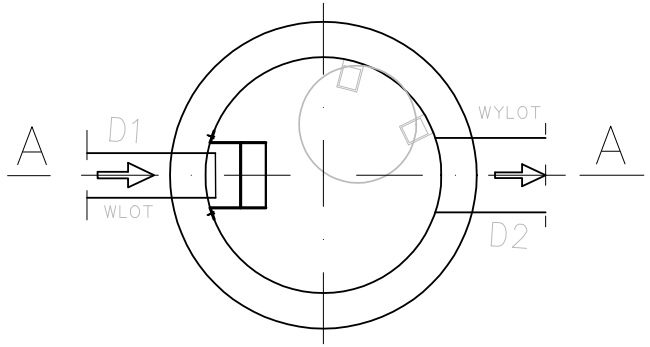

Objaśnienia:
Elementy prefabrykowane betonowe i żelbetowe z betonu wiproprasowanego klasy C35/45 (min. B45), wodoodporne, mrozoodporne wg PN–EN 206–1:2003

1– dno studzienki betonowe ø1200
2– kręgi betonowe ø1200
3– płyta pokrywowa żelbetowa
4– pierścienie dystansowe betonowe
5– właz kanałowy żeliwny ø600 z pokrywą z wypełnieniem betonowym wg PN–EN 124:2000 na rygle
D400–stosowane w terenach pod ruchem
C250–stosowane w terenach poza ruchem
B125–stosowane w terenie zielonym
6– stopnie złazowe z żeliwa sferoidalnego w otulinie PE w kolorze jasnym wg PN–EN 13101:2005
7– przejście szczelne systemowe z zamontowanymi kielichami i uszczelkami elastomeru montowane fabrycznie wg. zaleceń wybranego producenta rur.
8– rury kanalizacyjne
9– podłoże pod studnie: podbudowa piaskowa o grubości 20 cm, stabilizowana cementem

Oznaczenia:

RZ. Tp – Rzędna terenu projektowanego
H – wysokość studni
RD1 – Rzędna wlotu do studni
D1 – średnica wlotu
RD2 – Rzędna wylotu ze studni
D2 – średnica wylotu ze studni

UWAGA:
1. Rysunek rozpatrywać razem z zestawieniem materiałów dla studni rozprężnej.

WBP Zabrze Sp. z o.o.
GRUPA POLIMEX-MOSTOSTAL
WBP Zabrze Sp. z o.o.
ul.Pawliczka 25, 41-800 Zabrze tel. (032) 276 12 15

INWESTOR	Generalna Dyrekcja Dróg Krajowych i Autostrad Oddział w Szczecinie Al. Bohaterów Warszawy 33, 70-340 Szczecin
NAZWA OBIEKTU BUD.	**Budwa obwodnicy miasta Wałcz w ciagu drogi krajowej nr 10**
ADRES OBIEKTU BUD.	województwo zachodniopomorskie, powiat wałecki, miasto i gmina Wałcz
FAZA PROJEKTU	PROJEKT WYKONAWCZY
TYTUŁ RYSUNKU	Studnia rozprężna

	IMIĘ I NAZWISKO	NR UPRAWNIEŃ	SPECJALNOŚĆ	PODPIS	ZESPÓŁ	SKALA	DATA
PROJEKTANT	inż. A. CHODAKOWSKI	SLK/3061/POOS/10	WOD-KAN-GAZ		IS	——	11.2013 r.
SPRAWDZIŁ	mgr inż. G. MATEJA	SLK/0625/POOS/04	WOD-KAN-GAZ				
ASYSTENT PROJEKTANTA	mgr inż. A. CHUDZIK	—	—		NR RYSUNKU		
ASYSTENT PROJEKTANTA	inż. Ł.CZECH	—	—		Ze-4005/PW/SKD.56		

Wszelkie prawa zastrzeżone. Żadna część tego rysunku nie może być kopiowana w żadnej formie ani żadnymi metodami ręcznymi, mechanicznymi i elektronicznymi łącznie z wykorzystaniem systemów przetwarzania i odtwarzania informacji bez pisemnej zgody WBP w Zabrzu Sp. z o.o.