


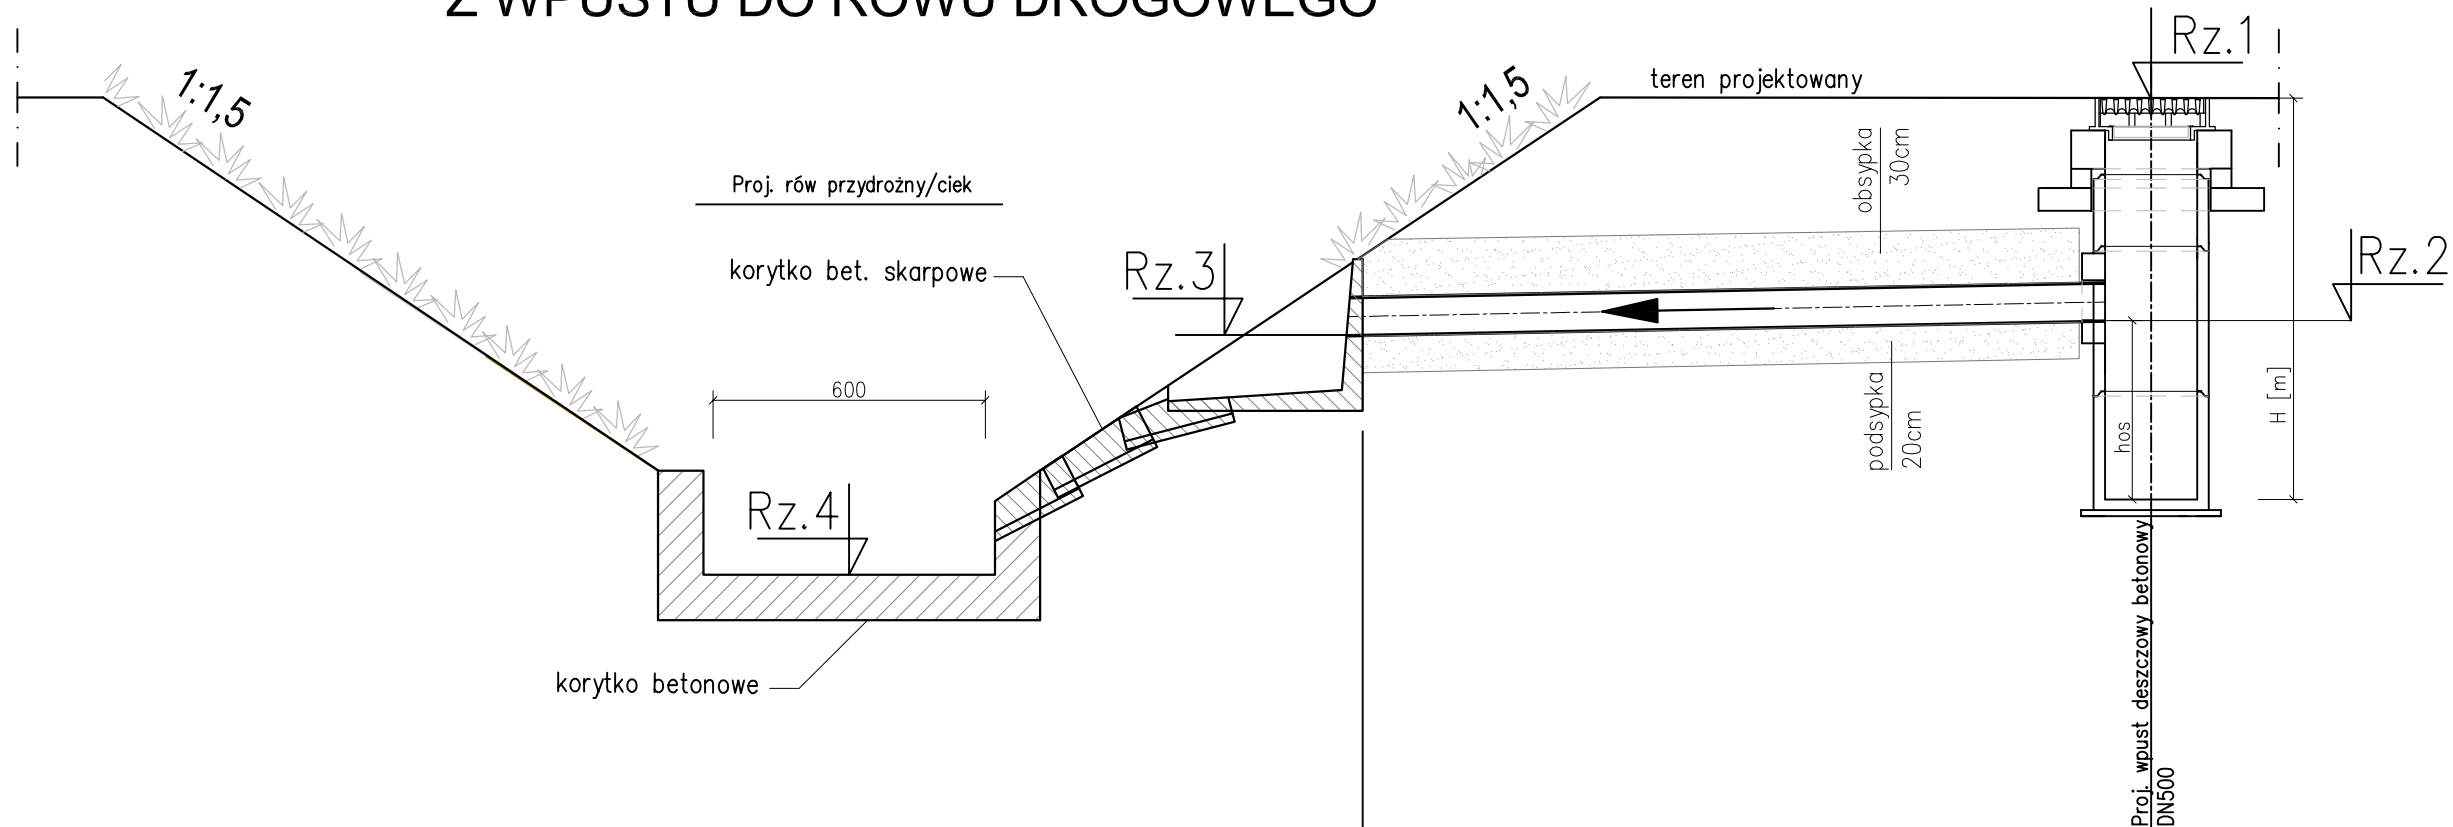


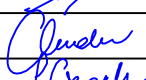
Nr wpustu



SPADKI, DŁUGOŚCI	i [%]	L [m]
ŚREDNICA, MATERIAŁ	rura kanalizacyjna PVC DN/ID 200	
ODLEGŁOŚCI	L [m]	
	UWAGA	

SCHEMAT PRZYKANALIKA WPUSTU DESZCZOWEGO ROZPATRYWAĆ WRAZ Z
PROFILAMI PODŁUŻNYMI KANALIZACJI DESZCZOWEJ, ZESTAWIENIEM
WPUSTÓW I ZESTAWIENIEM WYROBÓW BUDOWLANYCH.

i [%] - spadek przykanalika

	WBP Zabrze <small>Sp. z o.o.</small>	WBP Zabrze Sp. z o.o. ul.Pawliczka 25, 41-800 Zabrze tel. (032) 276 12 15					
GRUPA POLIMEX-MOSTOTAL							
INWESTOR	Generalna Dyrekcja Dróg Krajowych i Autostrad Oddział w Szczecinie Al. Bohaterów Warszawy 33, 70-340 Szczecin						
NAZWA OBIEKTU BUD.	Budwa obwodnicy miasta Wałcz w ciągu drogi krajowej nr 10						
ADRES OBIEKTU BUD.	województwo zachodniopomorskie, powiat walecki, miasto i gmina Wałcz						
FAZA PROJEKTU	PROJEKT WYKONAWCZY						
TYTUŁ RYSUNKU	Schemat wylotu z wpustu						
	IMIĘ I NAZWISKO	NR UPRAWNIENI	SPECJALNOŚĆ	PODPIS	ZESPÓŁ	SKALA	DATA
PROJEKTANT	inż. A. CHODAKOWSKI	SLK/3061/POOS/10	WOD-KAN-GAZ		IS	—	11.2013 r.
SPRAWDZIŁ	mgr inż. G. MATEJA	SLK/0625/POOS/04	WOD-KAN-GAZ				
ASYSTENT PROJEKTANTA	mgr inż. A. CHUDZIK	—	—		NR RYSUNKU Ze-4005/PW/SKD.59		
ASYSTENT PROJEKTANTA	inż. L.CZECH	—	—				
Wszelkie prawa zastrzeżone. Żadna część tego rysunku nie może być kopiowana w żadnej formie ani żadnymi metodami ręcznymi, mechanicznymi i elektronicznymi łącznie z wykorzystaniem systemów przetwarzania i odtwarzania informacji bez pisemnej zgody WBP w Zabrzu Sp. z o.o."							