




Projektowana droga do rem.
recyklerem drog. nr inw.
220/2225

Nadleśnictwo Lubliniec
Leśnictwo Koszvice
Stan na: 18-08-2025

1 : 13747

0 500 m 1000 m

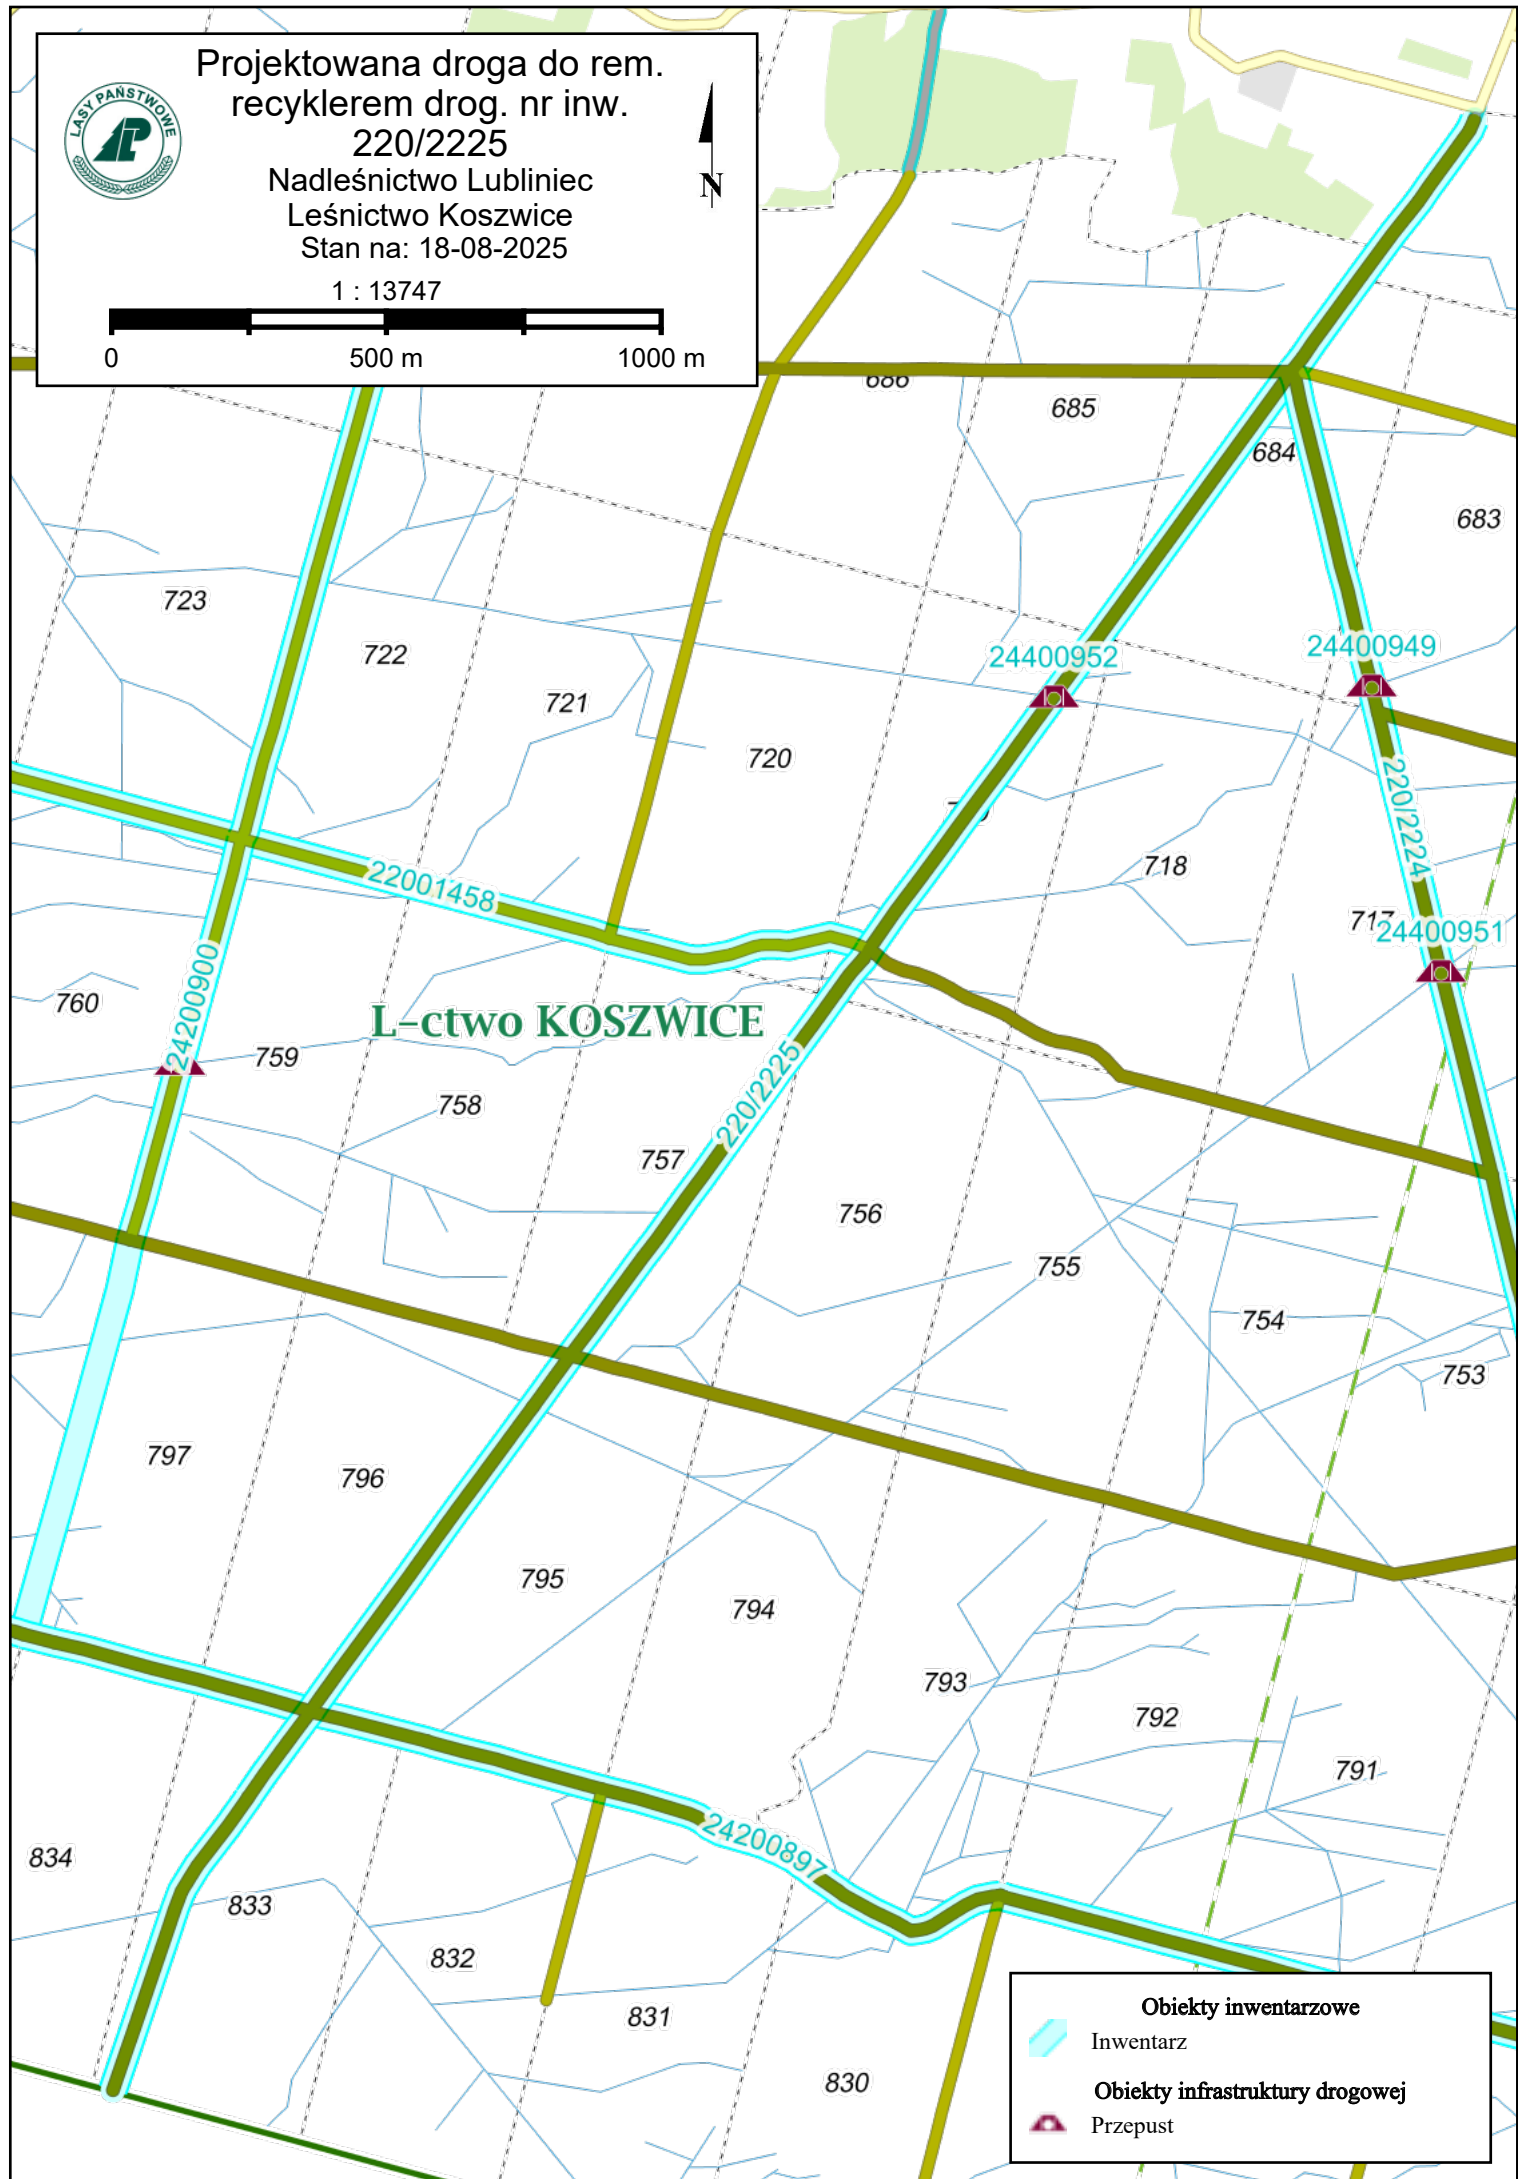

L-ctwo KOSZWICE

Obiekty inwentarzowe

Inwentarz

Obiekty infrastruktury drogowej

Przepust