



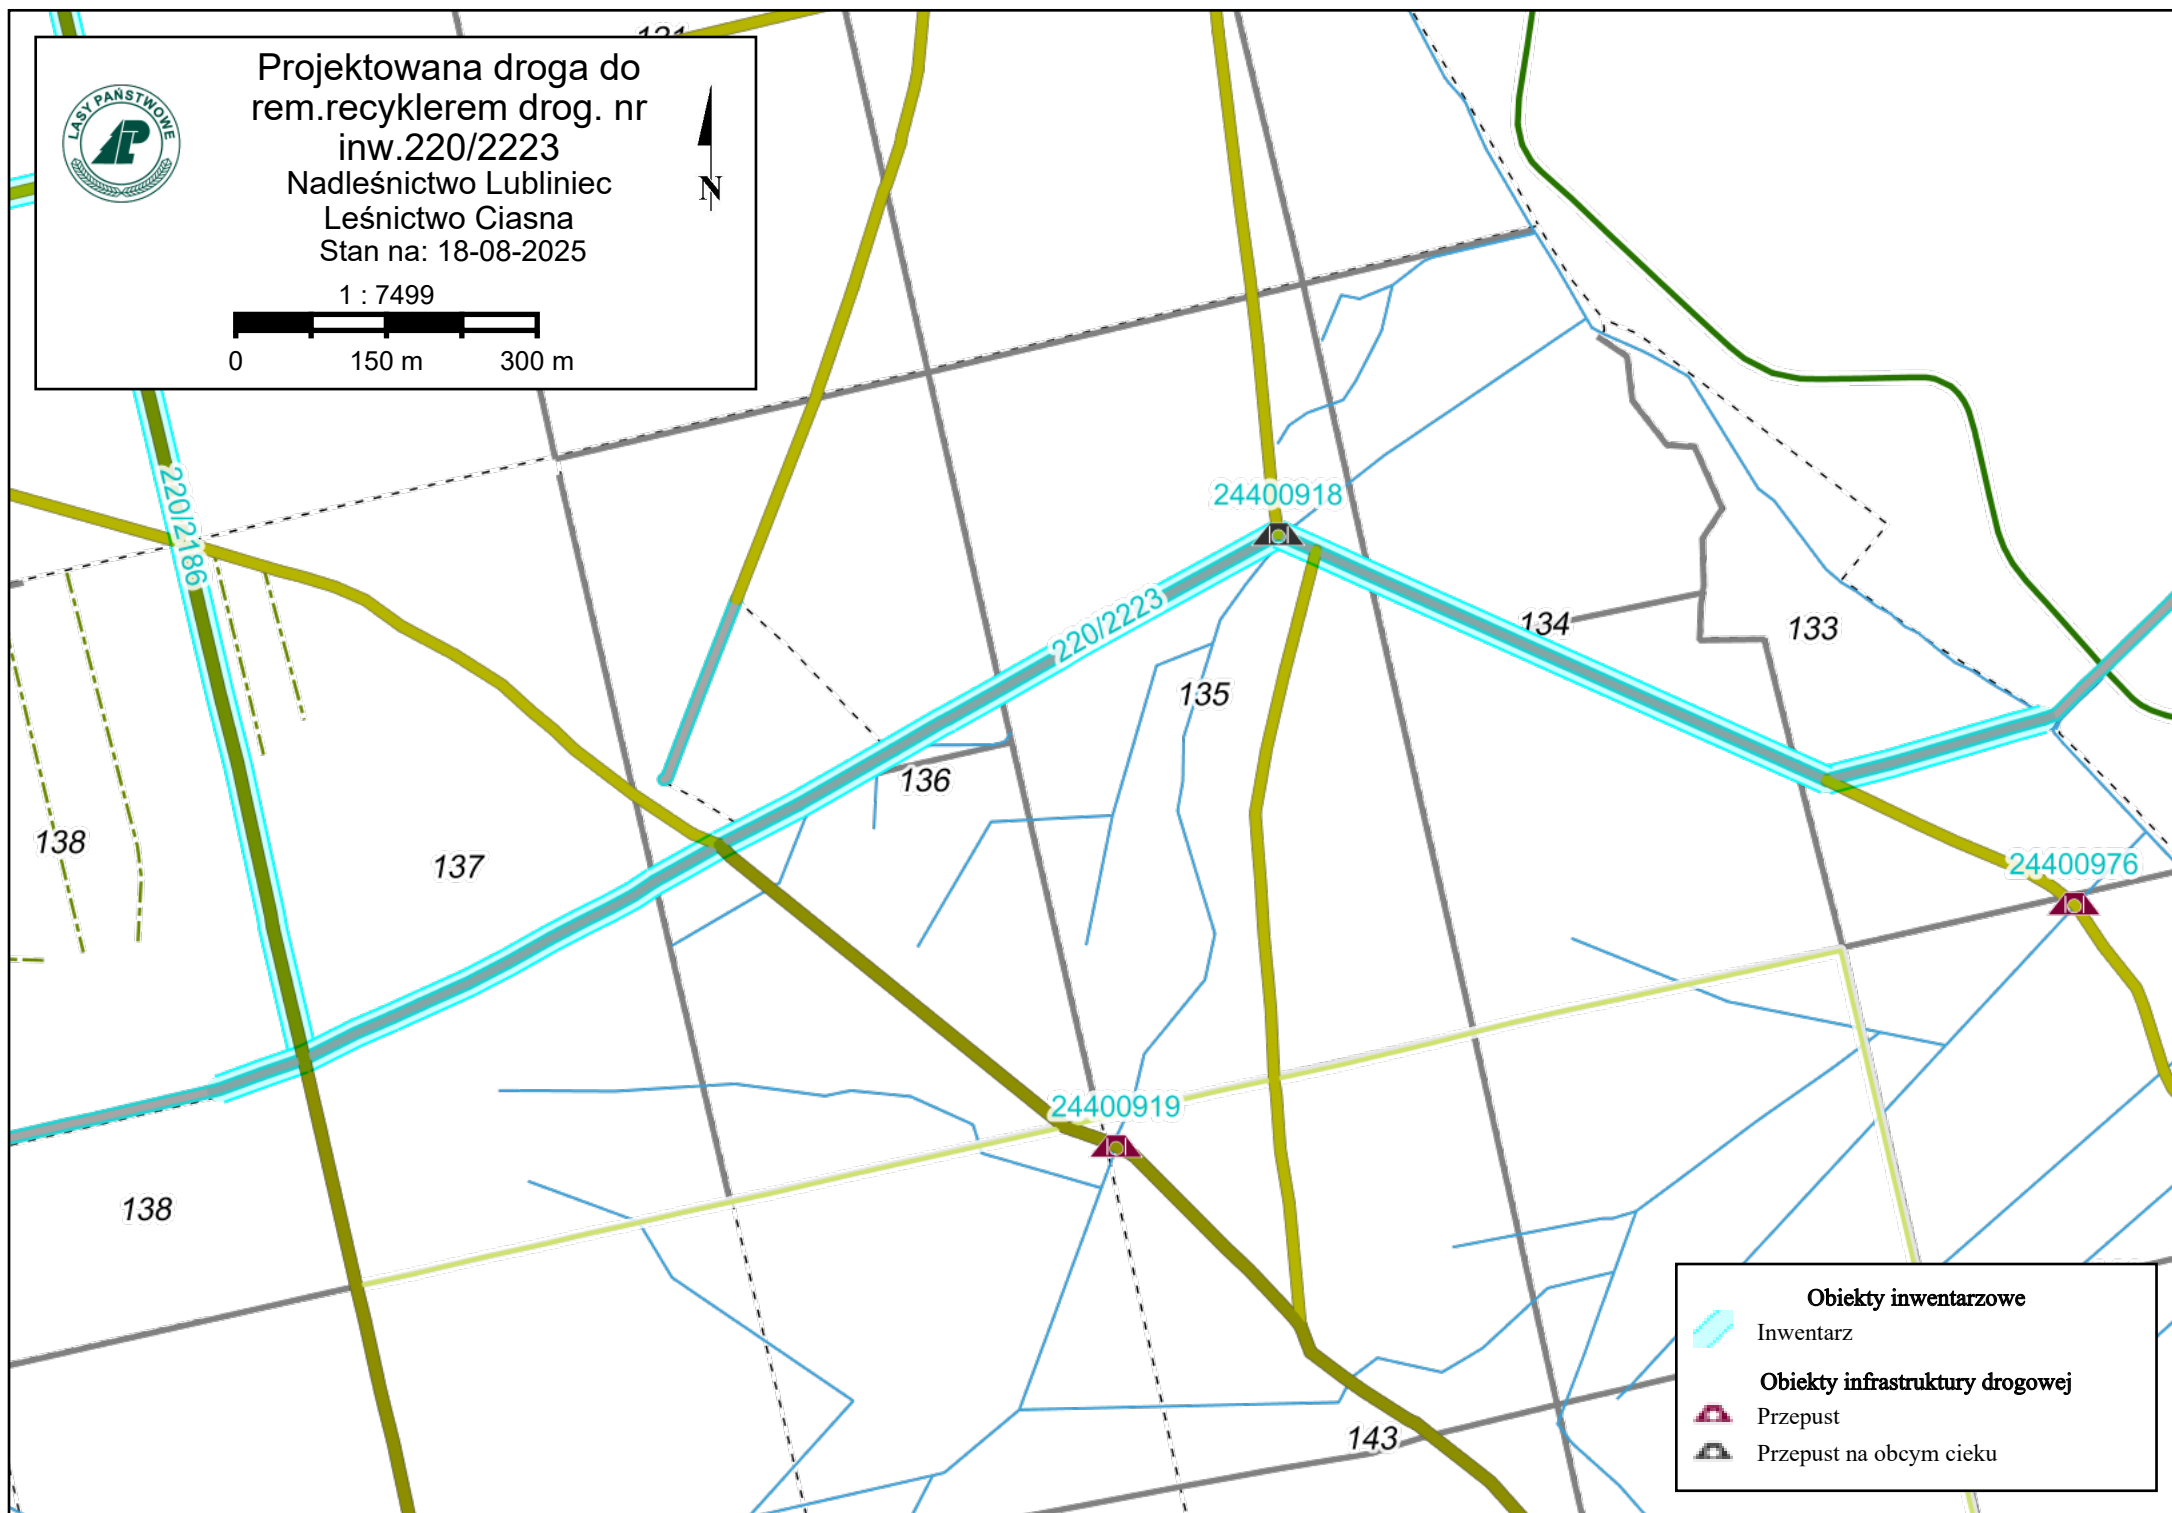


Projektowana droga do
rem. recyklerem drog. nr
inw.220/2223
Nadleśnictwo Lubliniec
Leśnictwo Ciasna
Stan na: 18-08-2025

1 : 7499

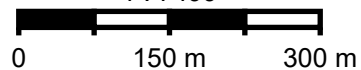


Obiekty inwentarzowe

 Inwentarz

Obiekty infrastruktury drogowej

 Przepust

 Przepust na obcym cieku