


# Nadleśnictwo Grotniki

Roboty budowlane polegające na bieżącym utrzymaniu i naprawach  
drog leśnych wewnętrznych

## 1. Docelowy przekrój poprzeczny drogi leśnej po zabiegach bieżącego utrzymania i napraw

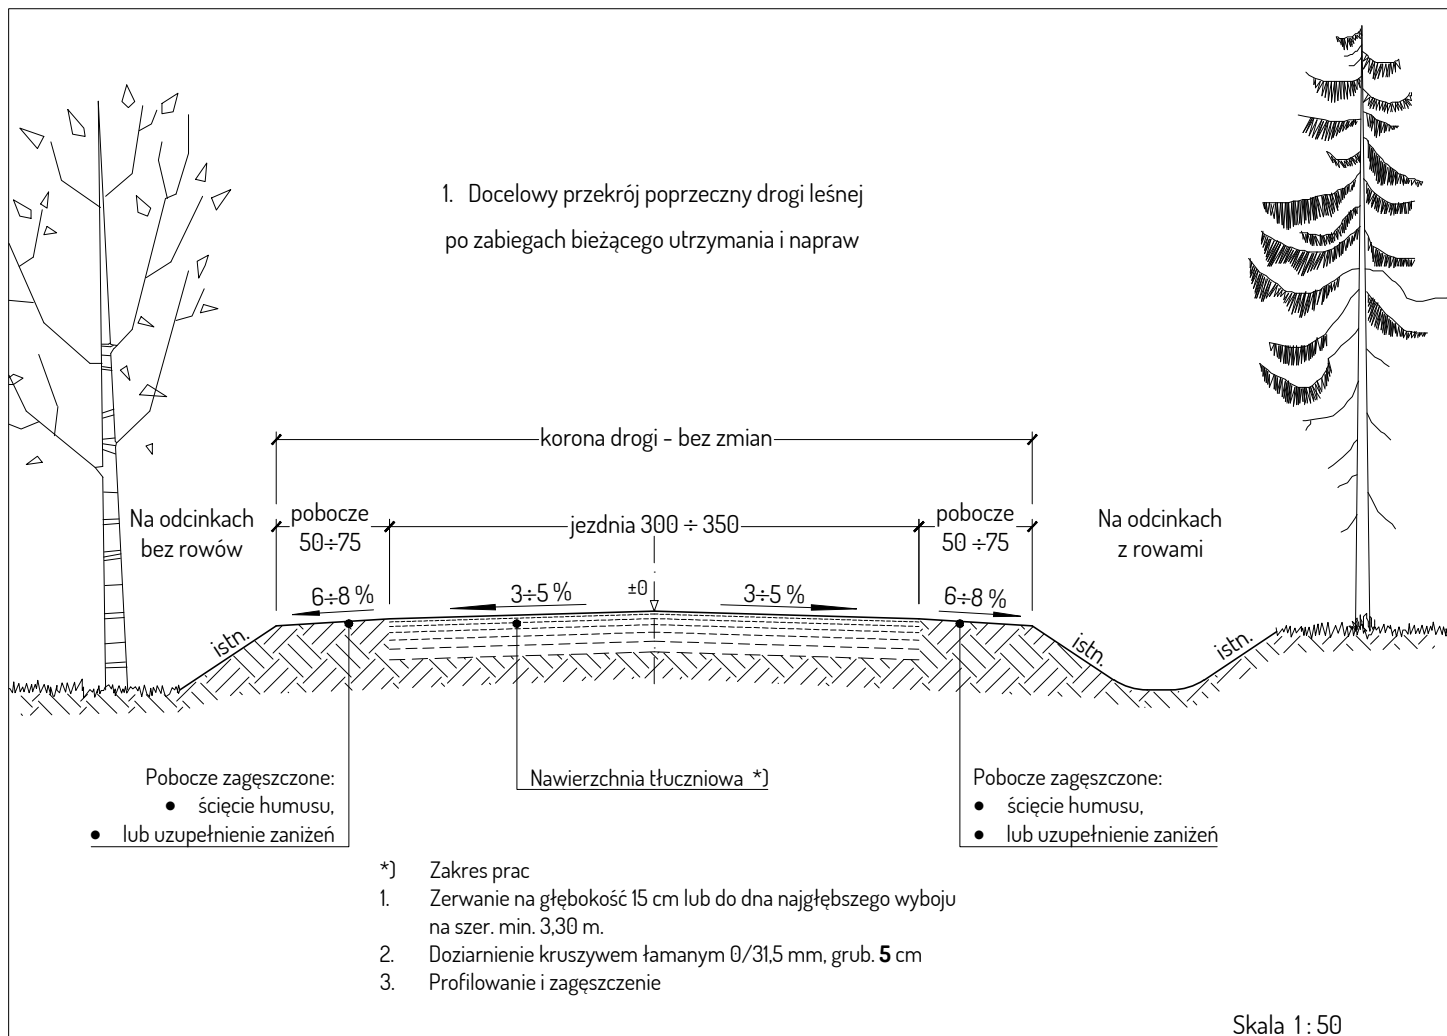

Skala 1:50  
Wymiary w centymetrach

SKALA 50, DROPLUS, ISO A4 (210,00 x 297,00 mm),  
1 2 3 4 5 6

DROPLUS		tel. +48 601 940 381
92-334 Łódź		tel. 42 258 31 90
ul. Milionowa 72/6		e-mail: biuro@droplus.pl
Obiekt:		
<b>Droga leśna nr 2/010100 w leśnictwie Polesie</b>		
Inwestor:	Nadleśnictwo Grotniki ul. Ogrodnicza 6/8 95-100 Zgierz	Nr rysunku: <b>2</b>
Rysunek:	<b>PRZEKRÓJ NORMALNY</b>	Skala 1:50
Branża:	drogi	Data: 08 - 2021
Opracował:	tech. Dariusz Furmańczyk upr. bud. nr 109/97/WŁ w spec. konstr.-bud.	Podpis: