Profil – DP_22
km 0+000.00 do km 0+971.00
Skala pozioma 1:1000
Przeskalowanie pionowe 10

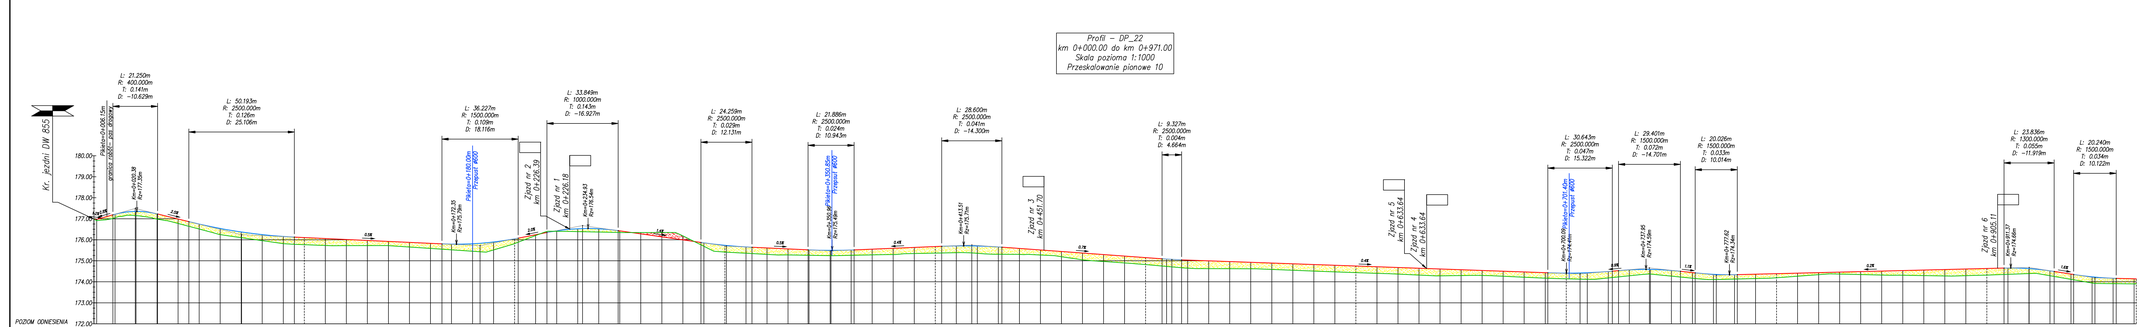

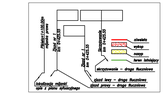

JEDNOSTKA PROJEKTOWA:	CURSUS PROJEKT Marcin Ludwig ul. Spokojna 14, 44-171 Pławniowice tel. +48 602 555 630 NIP: 756-153-85-22 Regon: 241085395 www.cursusprojekt.pl mail: biuro@cursusprojekt.pl	cursus projekt	
INWESTOR:	NADLEŚNICTWO GOŚCIERADÓW UL. Folwark 1d, 23-275 GOŚCIERADÓW tel./fax. +48 15 838-11-74, +48 15 838-11-42 www.goscieradow.lublin.lasy.gov.pl e-mail: goscieradow@lublin.lasy.gov.pl	LASY PAŃSTWOWE	
LOKALIZACJA INWESTYCJI:	**NADLEŚNICTWO GOŚCIERADÓW, LEŚNICTWO BRZOZA.** Województwo podkarpackie, powiat ostrowiecki, jedn. ewid. 181801_5,gmina Zaleszkie, obręb 0012 Ujsy, dz. ewid. **3885, 3895, 3887, 3898, 3888, 3901, 3889, 3902, 3890, 3903, 3908, 3912, 3909, 3913, 3910, 3914, 3911, 3915, 3900, 3931, 3932,**		
PRZEDSIĘWZIĘCIE:	**PRZEBUDOWA DROGI LEŚNEJ NR 22 W LEŚNICTWIE BRZOZA - ETAP III i IV**		
ETAPOWANIE: PROJEKT WYKONAWCZY UMOWA	BRANŻA: DROGOWA	NR PROJEKTU: 16/3/2021 NR RYS.: 4,1	
	TYTUŁ RYSUNKU: PROFIL PODŁUŻNY		
FUNKCJA:	IMIĘ, NAZWISKO:	BRANŻA:	NR UPR: PODPIS: SKALA:
PROJEKTANT:	MGR INŻ. MARCIN LUDWIG	DROGI	SŁAWOSZ/POCIOPEK 1:100/1000
			DATA: WRZESIEŃ 2022

297x1225