Profil – DP_22
km 2+913.00 do km 3+884.00
Skala pozioma 1:1000
Przeskalowanie pionowe 10

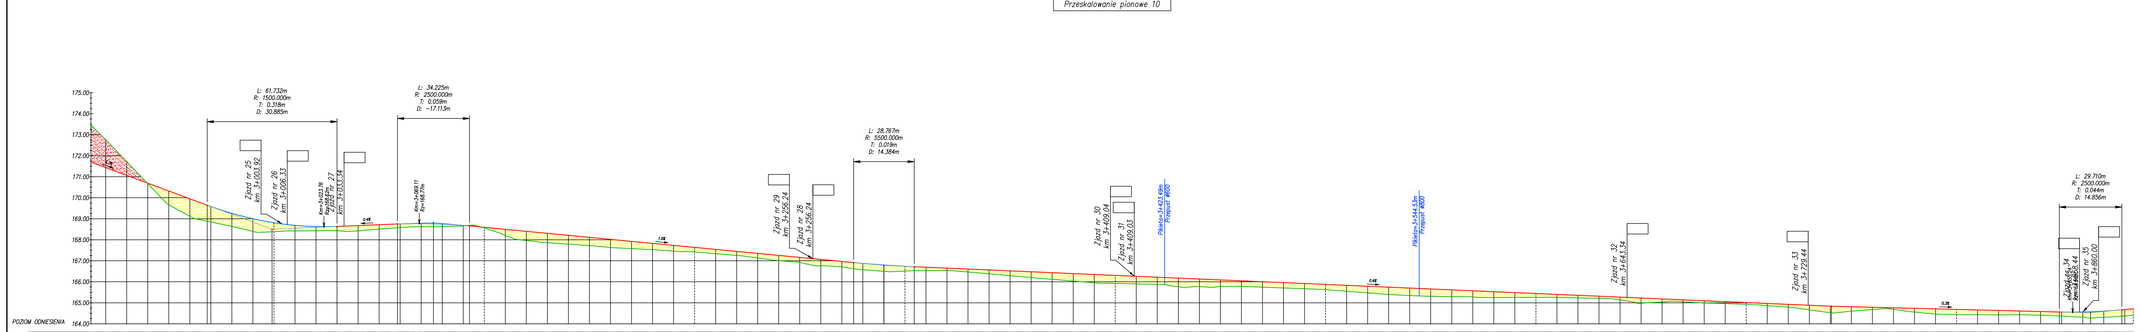

JEDNOSTKA PROJEKTOWA:	CURSUS PROJEKT Marcin Ludwig ul. Spokojna 14, 44-171 Pawonków tel. +48 602 555 630 NIP: 756-153-65-22 Regon: 241085395 www.cursusprojekt.pl mail: biuro@cursusprojekt.pl
INWESTOR:	NADLEŚNICTWO GOŚCIERADÓW UL. Folwark 1d, 23-275 GOŚCIERADÓW tel./fax. +48 15 838-13-74, +48 15 838-11-02 www.gosciaradow.lublin.lasy.gov.pl e-mail: gosciaradow@lublin.lasy.gov.pl
LOKALIZACJA INWESTYCJI:	**NADLEŚNICTWO GOŚCIERADÓW, LEŚNICTWO BRZOZA.** Województwo podkarpackie, powiat ostrowiecki, jedn. ewid. 181801_5,gmina Ćmielów, obręb 0012 bps, dz. ewid. **3885, 3895, 3887, 3898, 3888, 3901, 3889, 3902, 3890, 3903, 3891, 3904, 3908, 3912, 3909, 3913, 3910, 3914, 3911, 3915, 3916, 3917, 3912,**
PRZEDMIEDZENIE:	**PRZEBUDOWA DROGI LEŚNEJ NR 22 W LEŚNICTWIE BRZOZA - ETAP III i IV**
STADIUM: PROJEKT WYKONAWCZY	BRANŻA: **DROGOWA** — NR PROJEKTU: 16/3-2021
PODSTAWA OPR.: UMOWA	TYTUŁ RYSUNKU: **PROFIL PODŁUŻNY** — NR RYS.: 4,4
FUNKCJA:	IMIĘ, NAZWISKO: / BRANŻA: / NR UPR.: / PODPIS: / SKALA:
PROJEKTANT:	MGR INŻ. MARCIN LUDWIG / DROGI / SŁASZYŃSKI/POD/0 / 1:100/1000
	DATA: WRZESIEŃ 2023

297x1225