



Skala 1:5000




5997000.00
6501000.00

POMORSKI URZĄD WOJEWÓDZKI W GDAŃSKU

WYDZIAŁ INFRASTRUKTURY

Załącznik nr 2 ark. 220
do decyzji Wojewody Pomorskiego
nr WI-V.747.1.1.2025.EB

Wyniesienie w skali 1:1000

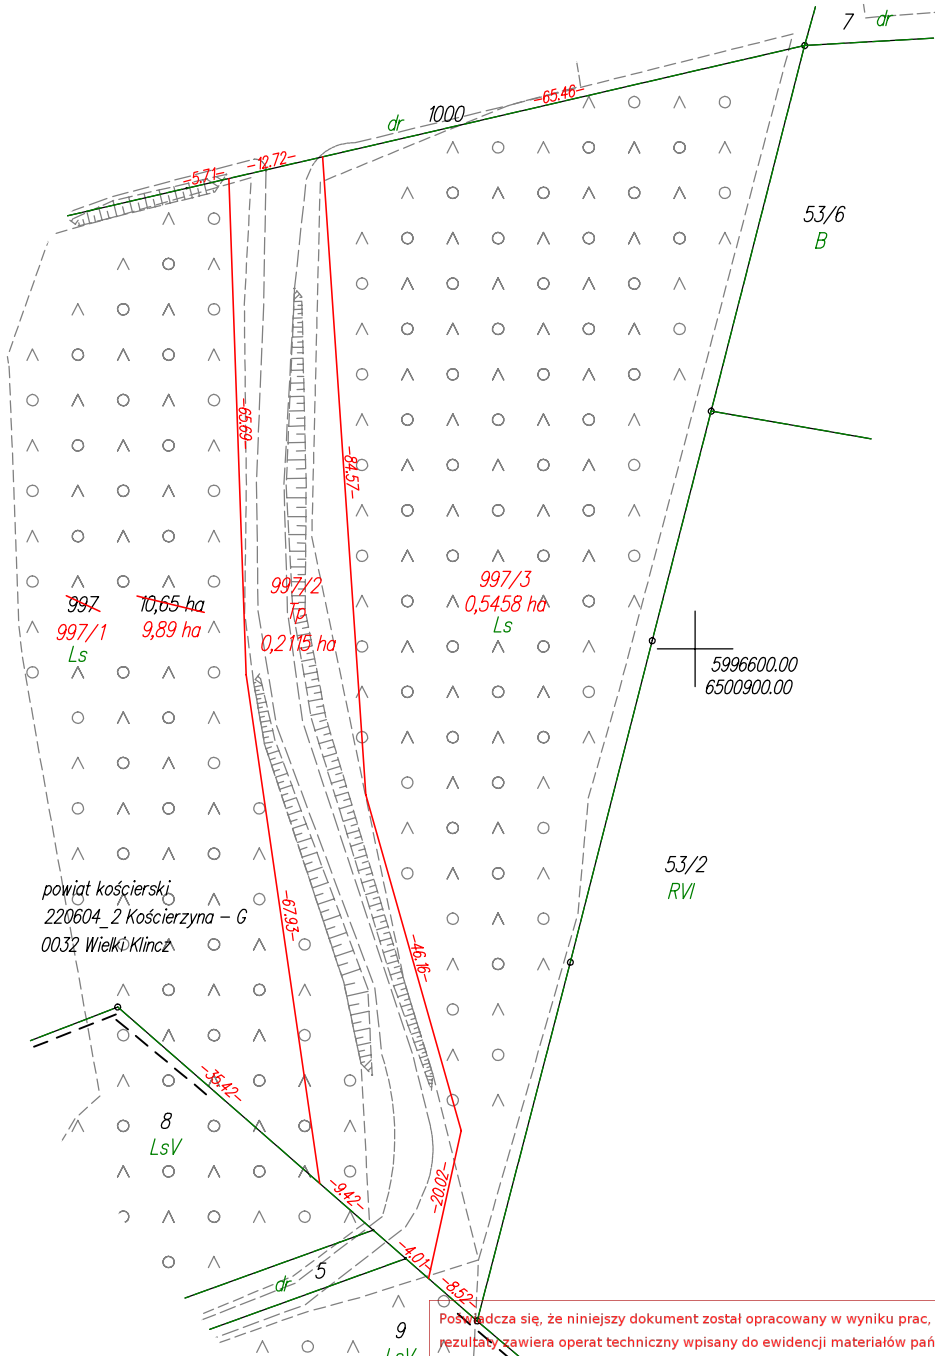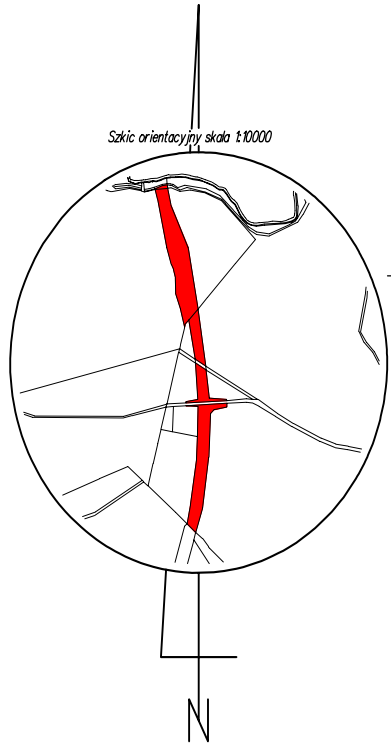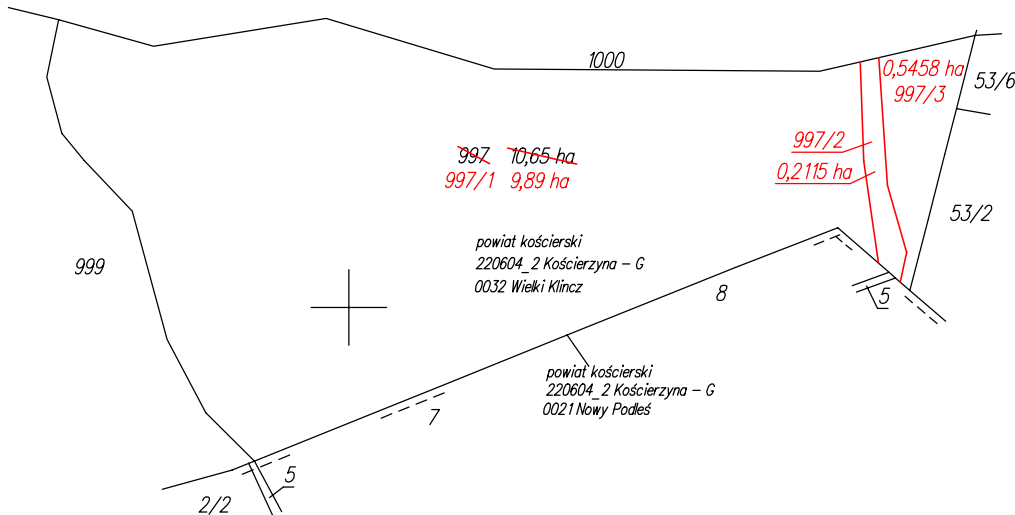

WYKAZ ZMIAN GRUNTOWYCH

STAN DOTYCHCZASOWY							Nomenklatura prawna	STAN NOWY					
Nr jedn. rejestr.	Numer działki	Rodzaj użytku i klasa			Powierzchnia ha			Numer działki	Rodzaj użytku i klasa			Powierzchnia ha	
		OFU	OZU	OZK	użytku i klas	działki			OFU	OZU	OZK	użytku i klas	działki
G.114	997	Ls			10,65	10,65	GD1E/00013230/6	997/1	Ls			9,89	9,89
										0,2115	0,2115		
										0,5458	0,5458		
				Razem	10,65	10,65				Razem	10,65	10,65	

Powierzchnia działki nr 997/1 po podziale została obliczona przez różnicę

Poświadczam, że niniejszy dokument został opracowany w wyniku prac, których rezultatem jest niniejszy dokument, który zawiera operat techniczny wpisany do ewidencji materiałów państwowego zasobu geodezyjnego i kartograficznego.	
Nazwa organu prowadzącego państwowy zasób geodezyjny i kartograficzny	STAROSTA KOŚCIERSKI
Identyfikator ewidencyjny operatu technicznego	P.2206.2025.138
Data przyjęcia operatu technicznego do zasobu	2025-01-15
Imię, nazwisko i podpis osoby reprezentującej organ	Krzysztof Myszk

woj.: pomorskie
powiat: kościerski
Jedn. Ewid.: 220604_2 Kościerzyna - G
obręb: 0032 Wielki Klincz
działka nr: 997
Adres: Wielki Klincz
ID zgł: 6640.230.2021

MAPA Z PROJEKTEM PODZIAŁU NIERUCHOMOŚCI

opracowana w trybie przepisów ustawy o gospodarce nieruchomościami z dn. 21 sierpnia 1997r. (Dz. U z 2024r. poz 1145 z późn. zm.) oraz ustawy o transporcie kolejowym z dn. 28 marca 2003r. (Dz. U z 2024r. poz 697, 731 z późn. zm.)

SKALA 1:5000

Wykazane na mapie granice nieruchomości podlegającej podziałowi są zgodne z danymi ewidencyjnymi.

Wykonawca:

MGGP
GRUPA MGGP

ul. Kaczkowskiego 6, 33-100 Tarnów
NIP: 7342480395
Data: 18.11.2024

Kierownik pracy geodezyjnej:
Geodeta Uprawniony
mgr inż. Emil Rutkowski
Nr upr. 23524