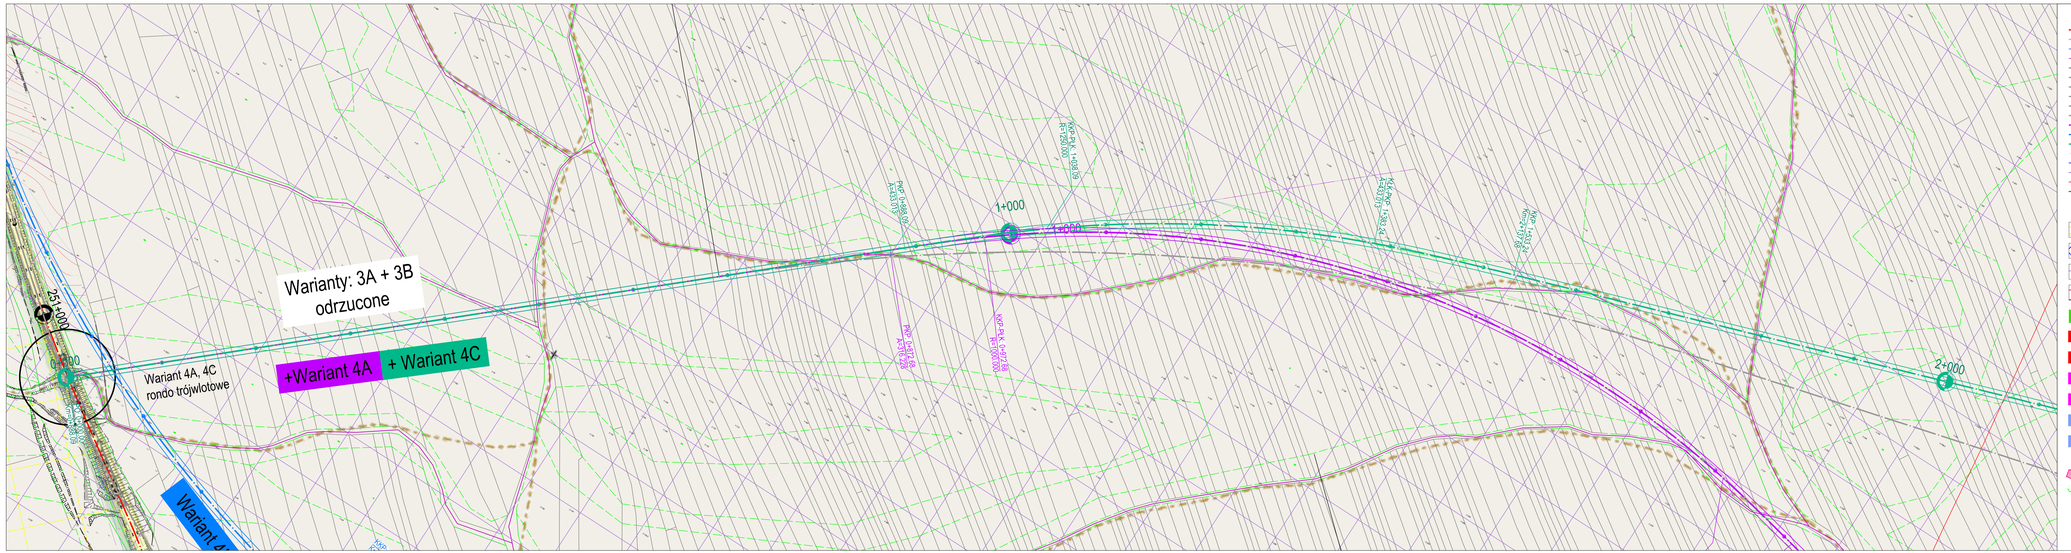

OZNACZENIA:

- przebieg istniejącej drogi krajowej
- przebieg istniejącej drogi wojewódzkiej
- przebieg istniejącej drogi powiatowej
- przebieg istniejących dróg innej kategorii
- odrzucony wariant nr 1A przebiegu obwodnicy
- odrzucony wariant nr 1B przebiegu obwodnicy
- odrzucony wariant nr 2A przebiegu obwodnicy
- odrzucony wariant nr 2B przebiegu obwodnicy
- odrzucony wariant nr 3A przebiegu obwodnicy
- odrzucony wariant nr 3B przebiegu obwodnicy
- projektowany wariant nr 4A przebiegu obwodnicy
- projektowany wariant nr 4B przebiegu obwodnicy
- projektowany wariant nr 4C przebiegu obwodnicy
- granica Szczebrzeszyńskiego Parku Krajobrazowego
- granica obszaru zagrożonego podtopieniem
- granica korytarza ekologicznego
- granica obszaru szczególnego zagrożenia powodzią
- granica gminy/obrębu
- projektowane rondo (pozostałe skrzyżowania przewidziane jako skanalizowane z lewoskrętami)
- obszar Szczebrzeszyńskiego Parku Krajobrazowego
- obszar zagrożony podtopieniem
- obszar korytarza ekologicznego
- obszar szczególnego zagrożenia powodzią
- ZAMOŚĆ — kierunek
- DK74 — numer drogi krajowej
- KLASA GP — klasa drogi krajowej
- DW 848 — numer drogi wojewódzkiej
- KLASA G — klasa drogi wojewódzkiej
- DP 3290L — numer drogi powiatowej
- KLASA Z — klasa drogi powiatowej
- szkoła podstawowa
- obiekt inżynierski
- pomniki przyrody
- wariant trasy, na której znajduje się dany obiekt inż.
- numeracja obiektu inżynierskiego

POŁĄCZENIE ARKUSZY:

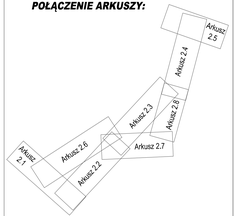

Inwestor: Skarb Państwa

Reprezentowany przez: Generalny Dyrektor Dróg Krajowych i Autostrad, ul. Wronia 53, 00-874 Warszawa

GDDKiA

W imieniu, którego działa: Generalna Dyrekcja Dróg Krajowych i Autostrad Oddział w Lublinie, ul. Ogrodowa 21, 20-075 Lublin

Jednostka projektowa: SATEGE Oddział w Polsce, Al. Jerozolimskie 134, 02 - 305 Warszawa

SUEZ — RAPORT ODDZIAŁU W POLSCE

Tytuł opracowania: Budowa obwodnicy Szczebrzeszyna w ciągu drogi krajowej nr 74

Obiekt budowlany: Układ drogowy

Adres obiektu: Teren województwa lubelskiego, powiat zamojski, gminy: Szczebrzeszyn i Sułów

Faza	Data	Skala	Nr rys.
STEO-R	02.2023 r.	1:2 000	2.6

Nazwa rysunku: PLAN SYTUACYJNY

Branża	Główny projektant	Nr uprawnień	Podpis
DROGOWA	Joanna Bielicka	WKP/0085/POOD/08	
	Projektant: Łukasz Wołłacz	Nr uprawnień: WKP/0330/POOD/17	Podpis
	Projektant: Tomasz Szadzik	Nr uprawnień: WKP/0093/POOD/12	Podpis
	Sprawdzający: Przemysław Płaszczak	Nr uprawnień: 54/P/99	Podpis