



SCHEMAT MONTAŻU TABLIC INFORMACYJNYCH SKALA 1:20

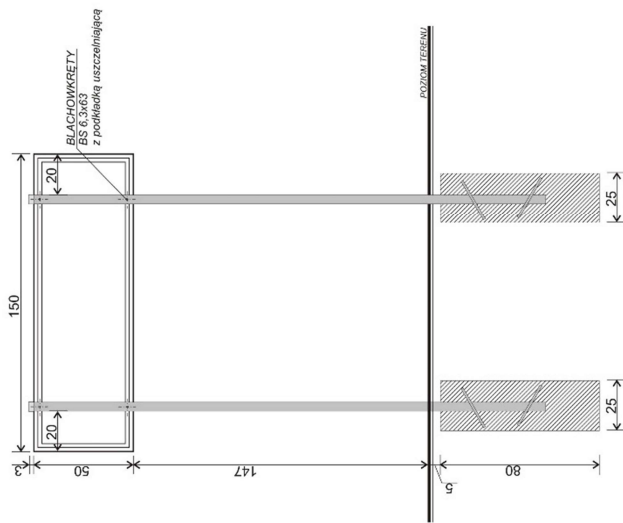

UWAGI:
SŁUPKI BETONOWAĆ W WYKOPIE. BETON ZAGĘŚCĄĆ.
PO ZMIANIANIU PRZYKRYĆ OK. 5cm WARSTWĄ GŁĘBY Z WYKOPIU;
NADMIAR ZIEMI Z WYKOPIU ROZPLATOWAĆ.
BLACHOKRĘTY PO MONTAŻU ZABEZPIECZYĆ PRZED
NIEKONTROLOWANYM ODKRĘCENIEM
(np. Poprzez zastosowanie kleju montażowego)

TABLICA INFORMACYJNA SKALA 1:20

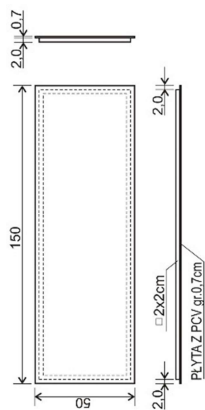

TYPOWY SŁUPEK OGRODZENIOWY (BEZ PRZEŁOTEK)
 Z RURY STALOWEJ fi42,4/1,5 cynkowanej ogniowo
 wg EN-ISO 1461; l=260cm

