


MODUL B-A

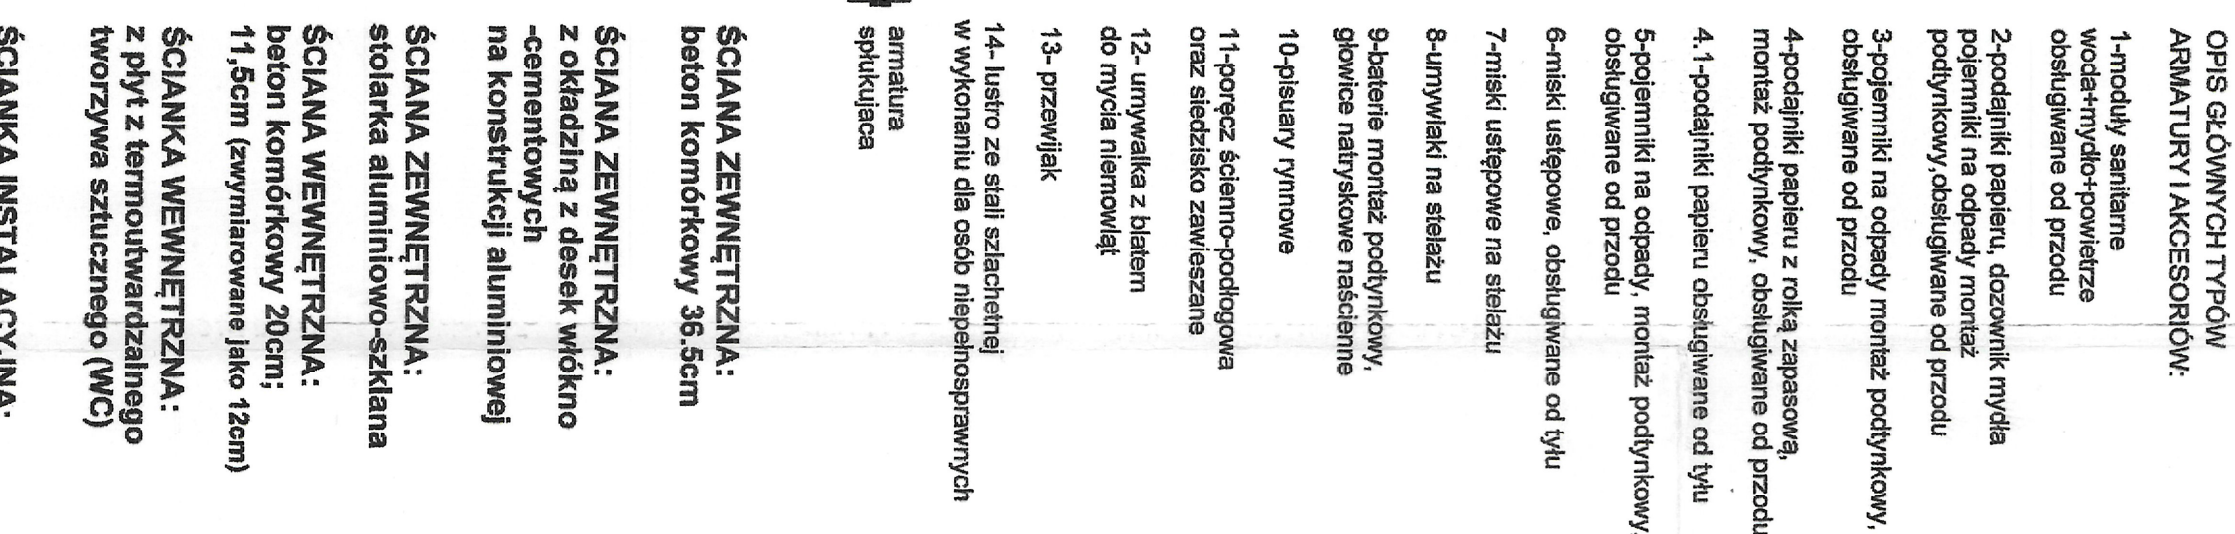

1-moduły sanitarne
woda+mydło+powietrze
obsługiwane od przodu

- 2-poddajniki papieru, dozownik mydła
pojemniki na odpady montaż
podtynkowy, obsługiwane od przodu
- 3-pojemniki na odpady montaż podtynkowy,
obsługiwane od przodu

- 4-podajniki papieru z rolką zapasową,
montaż podtylnkowy, obsługiwane od przodu
4. 1-podajniki papieru obsługiwane od tyłu
- 5-pojemniki na odpady, montaż podtylnkowy
obsługiwane od przodu

- 7-miski ustępowe na stelażu
8-umywalki na stelażu
9-baterie montaż podłynkow
głowice natraskowe naścian
10-pisuary rytmowe

- 11- poręcz ściennie-podłogowy oraz siedzisko zawieszane

- 14- lustro ze stali szlachetnej
w wykonaniu dla osób niepełnosprawnych**

armatura
splukujúca

ŚCIANA ZEWNĘTRZNA:
beton komórkowy 36,5cm

ŚCIANA ZEWNĘTRZNA:
z okładziną z desek włókno-
cementowych
na konstrukcji aluminiowej

ŚCIANA ZEWNĘTRZNA:
stolarka aluminiowo-szklana

ŚCIANA WEWNĘTRZNA:
beton komórkowy 20cm;
11,5cm (zwymlarowane jako 12cm)




ŚCIANKA WEWNĘTRZNA:
z płyt z termoutwardzalnego
tworzywa sztucznego (WC)

**ŚCIANKA INSTALACYJNA:
płyty GK na stelażu stalowym**

odwodnienie liniowe

Numer	Nazwa strefy	Powierzchnia m2
0.08	Umwalki mężczyzn	10,27
0.09	WC mężczyzn	7,44
0.10	WC, niepełnosp. m.	5,71
0.11	Pysznic mężczyzn	10,00
0.12	Pom. socjalne	7,78
0.13	Pom. porządkowe	11,39
0.14	Pom. techniczne	4,37



INWESTOR		Skarż Papińska - reprezentowany przez Generalnego Dyrektora Dróg Krajowych i Autostrad at. Bohaterów Warszawy 33, 70-340 Szczecin	
WYKONAWCA		 BUDIMEX S.A. ul. Siemki 40 01-040 Warszawa	
JEDNOSTKA PROJEKTOWA		 BUDIMEX S.A. ul. Siemki 40, 01-040 Warszawa	
ZAMIERZENIE INWESTYCJY		 Projekt i budowa obwodnicy Brzozowa w ciągu S3 oraz dobudowanie drogi krajowej w 3 do parametrów drogi ekspresowej na odcinku Brzozowo-Młikowo	
ZADANIE		Budowa obwodnicy Brzozowa w ciągu S3 oraz dobudowa drogi krajowej w 3 do parametrów drogi ekspresowej na odcinku Brzozowo-Młikowo	
TOM		TOM IX.1 - PROJEKT ARCHYTEKTONICZNO - BUDOWLANY ARCHITEKTURA MOP Projektowania uśredn. Toileta i elementy meblej architektury Tom IX.1.11 - Budynki WC oraz obiekty usług architektury czyszc architektomicon	
TYTUŁ RYSUNKU		RZUT PARTERU Zm. 02.01.2018 KENNYNEN SUDOWY	
PLANOWCA	IMIĘ I NAZWISKO	BRANŻA/NUMER UPRAWNIENI	
PROJEKTANT	mgr inż. arch. ANNA GĄSIKA	Projektanta / 3810103.00X.11	
PRZEWIDZUJĄCY	mgr inż. arch. KRYSZTOF POLAKOWSKY	Architektura / 191765	
INŻ. UMIĘJCY	SKŁA	DATA	STRONA
04.04.2018 (prze-2017)	2018	WZKRESZEN	PMB
		ARCHITEKTURA	
		INŻ. INŻ.	
1.1.PAR.1-1.PB.0			