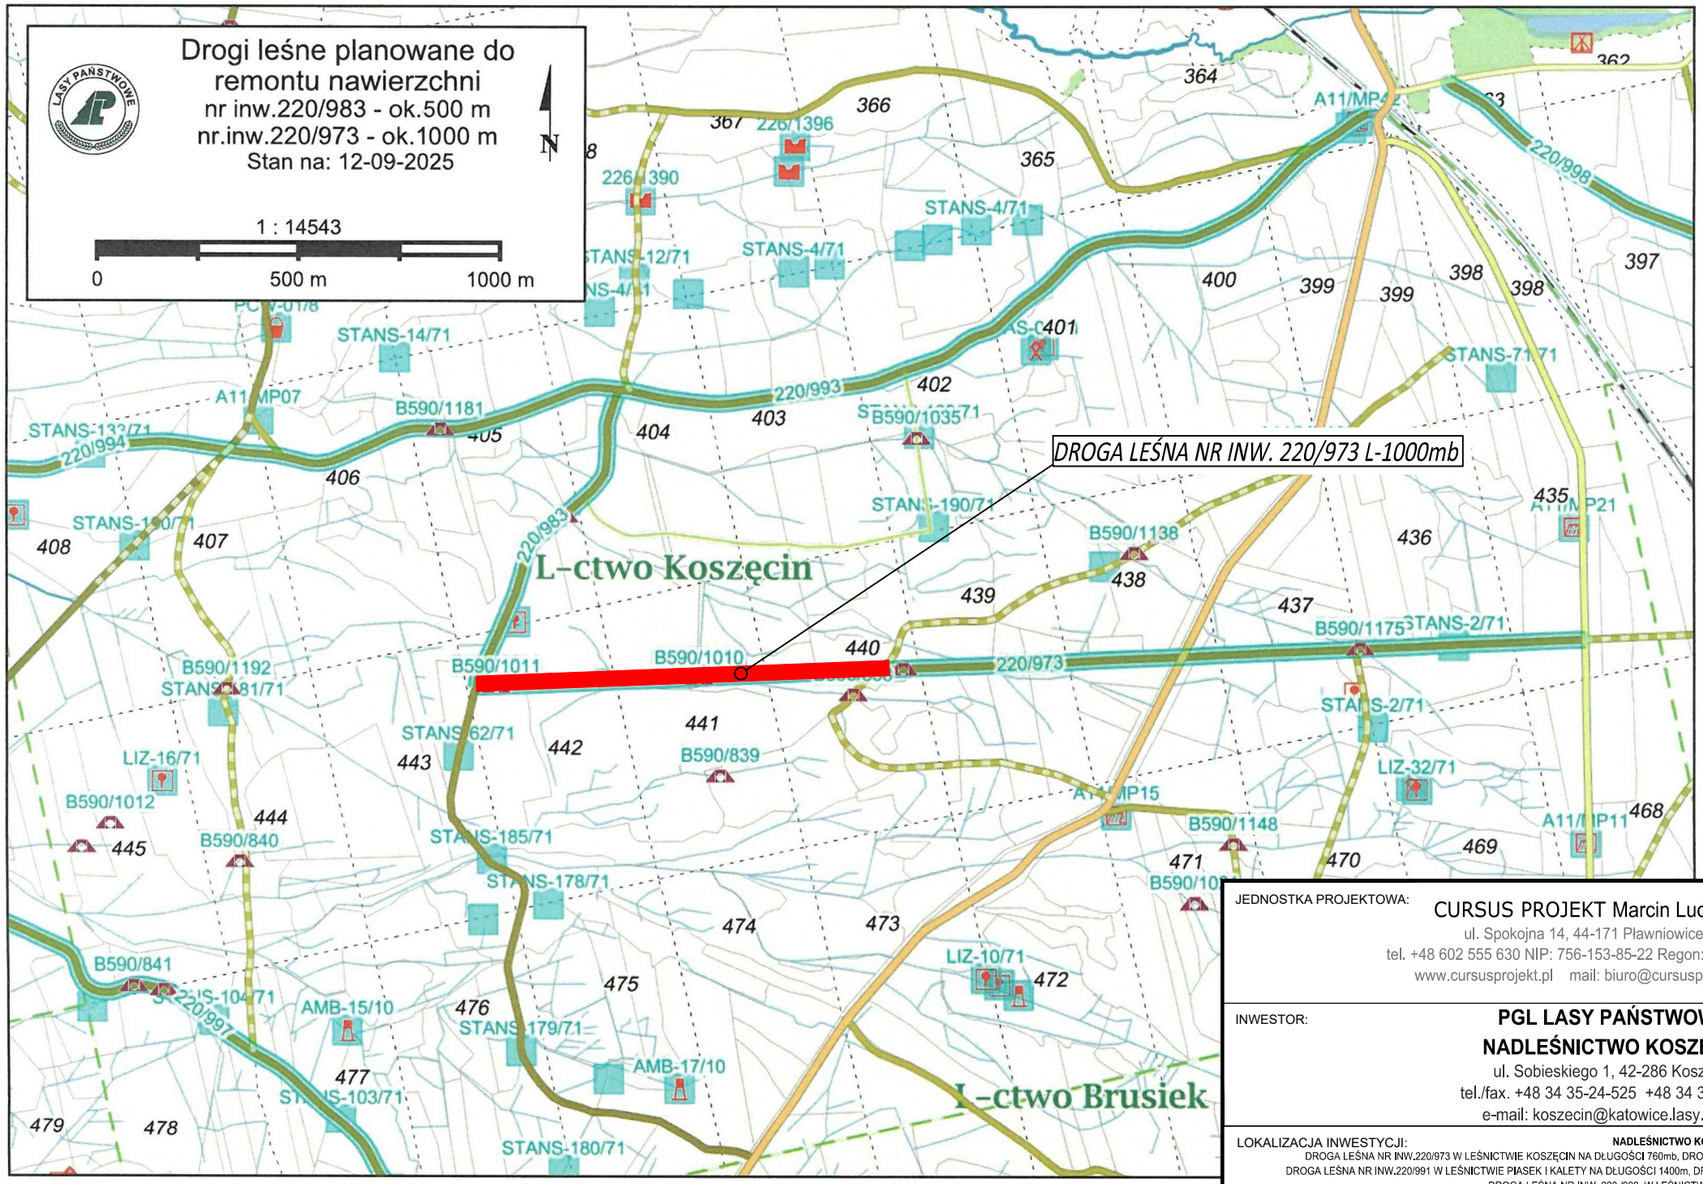

JEDNOSTKA PROJEKTOWA:

CURSUS PROJEKT Marcin Ludwig
ul. Spokojna 14, 44-171 Pławniowice
tel. +48 602 555 630 NIP: 756-153-85-22 Regon: 241085395
www.cursusprojekt.pl mail: biuro@cursusprojekt.pl

INWESTOR:

PGL LASY PAŃSTWOWE
NADLEŚNICTWO KOSZĘCIN
ul. Sobieskiego 1, 42-286 Koszęcin
tel./fax. +48 34 35-24-525 +48 34 35-76-259
e-mail: koszecin@katowice.lasy.gov.pl

LOKALIZACJA INWESTYCJI:

NADLEŚNICTWO KOSZĘCIN,
DROGA LEŚNA NR INW.220/973 W LEŚNICTWIE KOSZĘCIN NA DŁUGOŚCI 760mb, DROGA LEŚNA NR INW.220/983 W LEŚNICTWIE KOSZĘCIN NA DŁUGOŚCI 200mb
DROGA LEŚNA NR INW.220/991 W LEŚNICTWIE PIASEK I KALETY NA DŁUGOŚCI 1400m, DROGA LEŚNA NR INW.220/975 W LEŚNICTWIE BORONÓW NA DŁUGOŚCI 1030mb
DROGA LEŚNA NR INW. 220 /988 W LEŚNICTWIE BORONÓW NA DŁUGOŚCI 850mb

PRZEDSIĘWZIĘCIE:

BIEŻĄCE NAPRAWY DRÓG LEŚNYCH
W NADLEŚNICTWIE KOSZECIN

STADIUM:	BRANŻA:	NR PROJEKTU:
PROJEKT WYKONAWCZY	DROGOWA	20-2025
PODSTAWA OPR.: Zlecenie	TYTUŁ RYSUNKU: PLAN ORIENACYJNY LOKALIZACJI DROGI DROGA LEŚNA NR INW.220/973 W LEŚNICTWIE KOSZĘCIN	NR RYS. 1.3

FUNKCJA:	IMIĘ I NAZWISKO:	SPECJALNOŚĆ:	NR UPR:	PODPIS:	SKALA:
PROJEKTANT:	MGR INŻ. MARCIN LUDWIG	DROGI	SLK/2515/POOD/09		1:25 000
					DATA:
					WRZESIEŃ 2025

297x420