


PRZEKRÓJ TYPOWY DROGI LEŚNEJ
– REWITALIZACJA NAWIERZCHNI DROGI LEŚNEJ

Urobek powstały ze ściętych pociętych należy zagospodarować wzdłuż drogi w sposób nie zakłócający nat. ukształtowania terenu

W bezpośrednim sąsiedztwie zjazdów i mijanek należy dowieść się wysokościowo i sytuacyjnie do tych elementów

Przekrój typowy drogi leśnej
remont nawierzchni – rewitalizacja nawierzchni

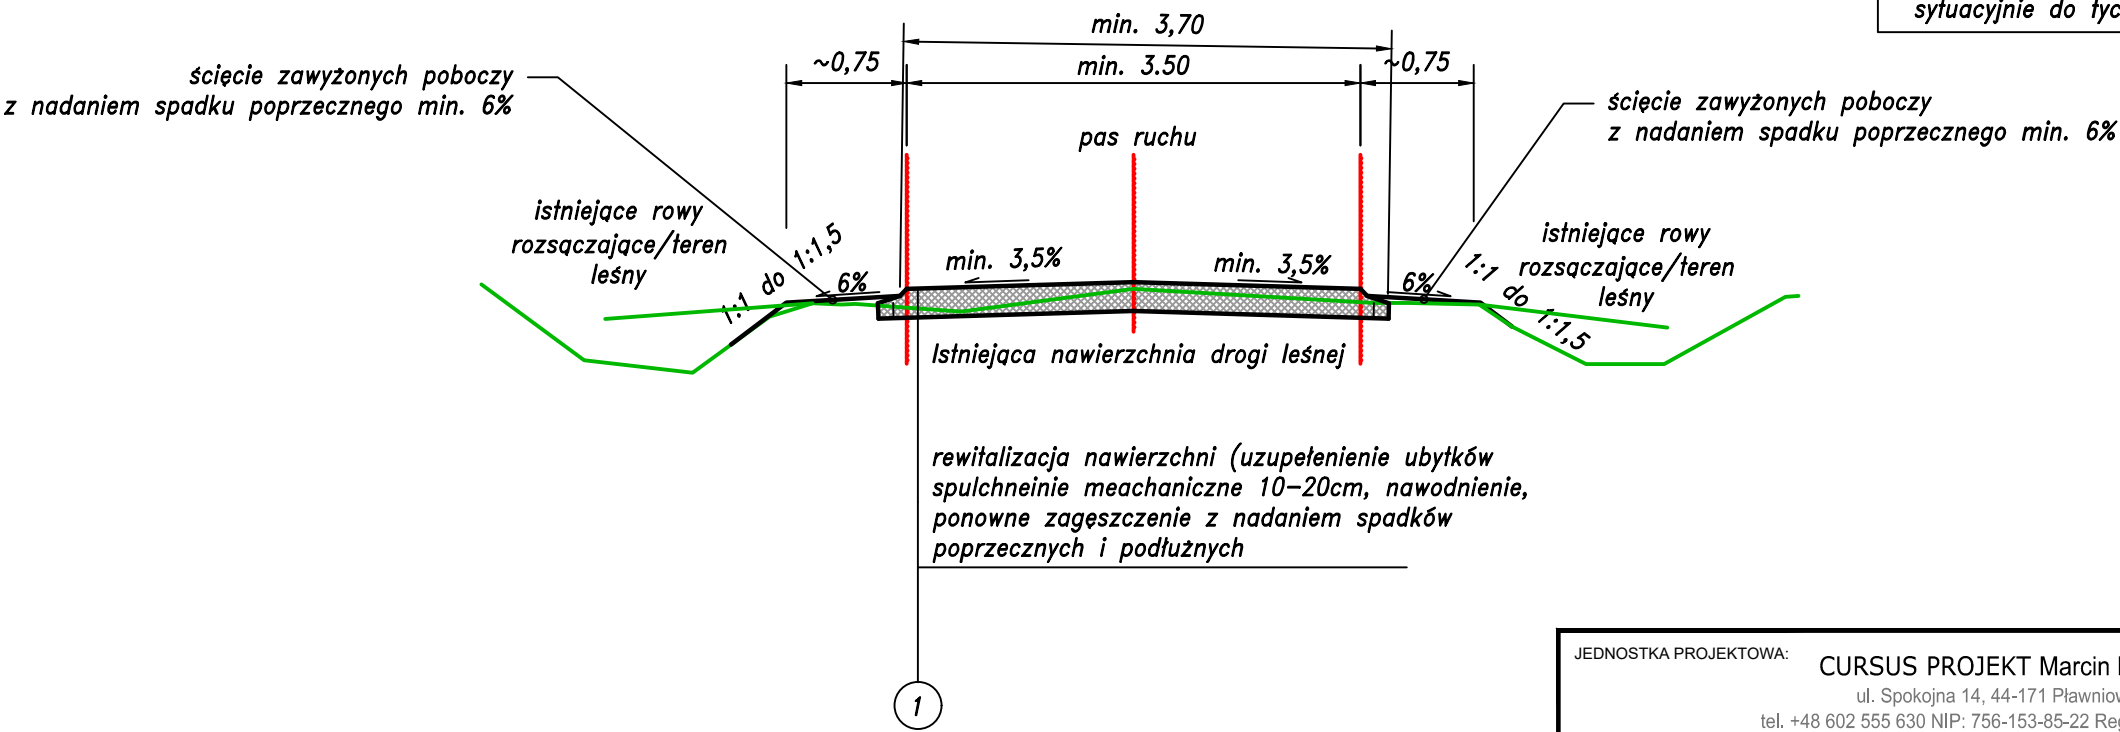

JEDNOSTKA PROJEKTOWA:

CURSUS PROJEKT Marcin Ludwig

ul. Spokojna 14, 44-171 Pławniowice

tel. +48 602 555 630 NIP: 756-153-85-22 Regon: 241085395

www.cursusprojekt.pl mail: biuro@cursusprojekt.pl

cursus projekt

INWESTOR:

PGL LASY PAŃSTWOWE

NADLEŚNICTWO KOSZĘCIN

ul. Sobieskiego 1, 42-286 Koszęcin

tel./fax. +48 34 35-24-525 +48 34 35-76-259

e-mail: koszecin@katowice.lasy.gov.pl

LASY PAŃSTWOWE

LOKALIZACJA INWESTYCJI:

NADLEŚNICTWO KOSZĘCIN,

DROGA LEŚNA NR INW.220/973 W LEŚNICTWIE KOSZĘCIN NA DŁUGOŚCI 760mb, DROGA LEŚNA NR INW.220/983 W LEŚNICTWIE KOSZĘCIN NA DŁUGOŚCI 200mb

DROGA LEŚNA NR INW.220/991 W LEŚNICTWIE PIASEK I KALETY NA DŁUGOŚCI 1400m, DROGA LEŚNA NR INW.220/975 W LEŚNICTWIE BORONÓW NA DŁUGOŚCI 1030mb

DROGA LEŚNA NR INW. 220 /988 W LEŚNICTWIE BORONÓW NA DŁUGOŚCI 850mb

PRZEDSIĘWZIĘCIE:

BIEŻĄCE NAPRAWY DRÓG LEŚNYCH

W NADLEŚNICTWIE KOSZĘCIN

STADIUM:

PROJEKT

WYKONAWCZY

BRANŻA:

DROGOWA

NR PROJEKTU:

20-2025

PODSTAWA OPR.:

Zlecenie

TYTUŁ RYSUNKU:

PRZEKRÓJ TYPOWY DROGI

REWITALIZACJA NAWIERZCHNI

NR RYS.

2.0

FUNKCJA:

IMIĘ I NAZWISKO:

SPECJALNOŚĆ:

NR UPR:

PODPIS:

SKALA:

PROJEKTANT:

MGR INŻ. MARCIN LUDWIG

DROGI

SLK/2515/POOD/09

1:50

DATA:

WRZESIEŃ 2025