


WYKAZ SYNCHRONIZACYJNY KSIEGA WIECZYSTA GD1E/00029013/4			
STAN W KW		STAN W EGB	
WŁASNOŚĆ - SKARB PAŃSTWA - NADLEŚNICTWO KOŚCIERZYNA		WŁASNOŚĆ - SKARB PAŃSTWA, WŁADAJĄCY - PAŃSTWOWE GOSPODARSTWO LEŚNE LASY PAŃSTWOWE NADLEŚNICTWO KOŚCIERZYNA	
Numer działki	Powierzchnia [ha]	Numer działki	Powierzchnia [ha]
276 L		276	15.59
277 L		277	24.58
278 L		278	24.16
293 L		293	16.15
294 LCZ		294	0.4658
294 LCZ		294	22.0442
305/L		305	18.46
316 L		316	24.39
426 L		426	22.16
427 LCZ		427	34.99
427 LCZ		427	34.99
288/1 L		288/1	25.50
289/1 L		289/1	14.97
306/1 L		306/1	10.37
307/1 L		307/1	17.54
317/1 L		317/1	20.73
317/2 L		317/2	4.00
318/1 L		318/1	19.72
318/2 L		318/2	5.40
319/1 L		319/1	24.14
320/1 LCZ		320/1	16.42
321/1 LCZ		321/1	18.20
321/2 L		321/2	4.82
322/1 L		322/1	18.20
323 A/1L		323/1	27.14
323 A/2L		323/2	6.36
323 A/3L		323/3	3.38
323 A/4L		323/4	1.29
323 B/1L		324/1	9.81
323 B/2L		324/2	9.82
323 B/3L		324/3	0.74
323 B/4L		324/4	4.38
323 B/5L		324/5	0.8880
Suma	443.13	Suma	501.7980

WYKAZ ZMIAN GRUNTOWYCH

STAN DOTYCHCZASOWY						Nomenklatura prawna	STAN NOWY								
Nr jedn. rejestr.	Numer działki	Rodzaj użytku i klasa			Powierzchnia ha		Numer działki	Rodzaj użytku i klasa			Powierzchnia ha				
		OFU	OZU	OZK	użytku i klas			działki	OFU	OZU	OZK	użytku i klas	działki		
G.2	288/1	Ls			25,50		25,50	GD1E/00029013/4	288/3	Ls		24,60	24,60		
									288/4	Tp		0,9044	0,9044		
					Razem	25,50							Razem	25,50	25,50



Powierzchnia działki nr 288/3 po podziale została obliczona przez różnicę

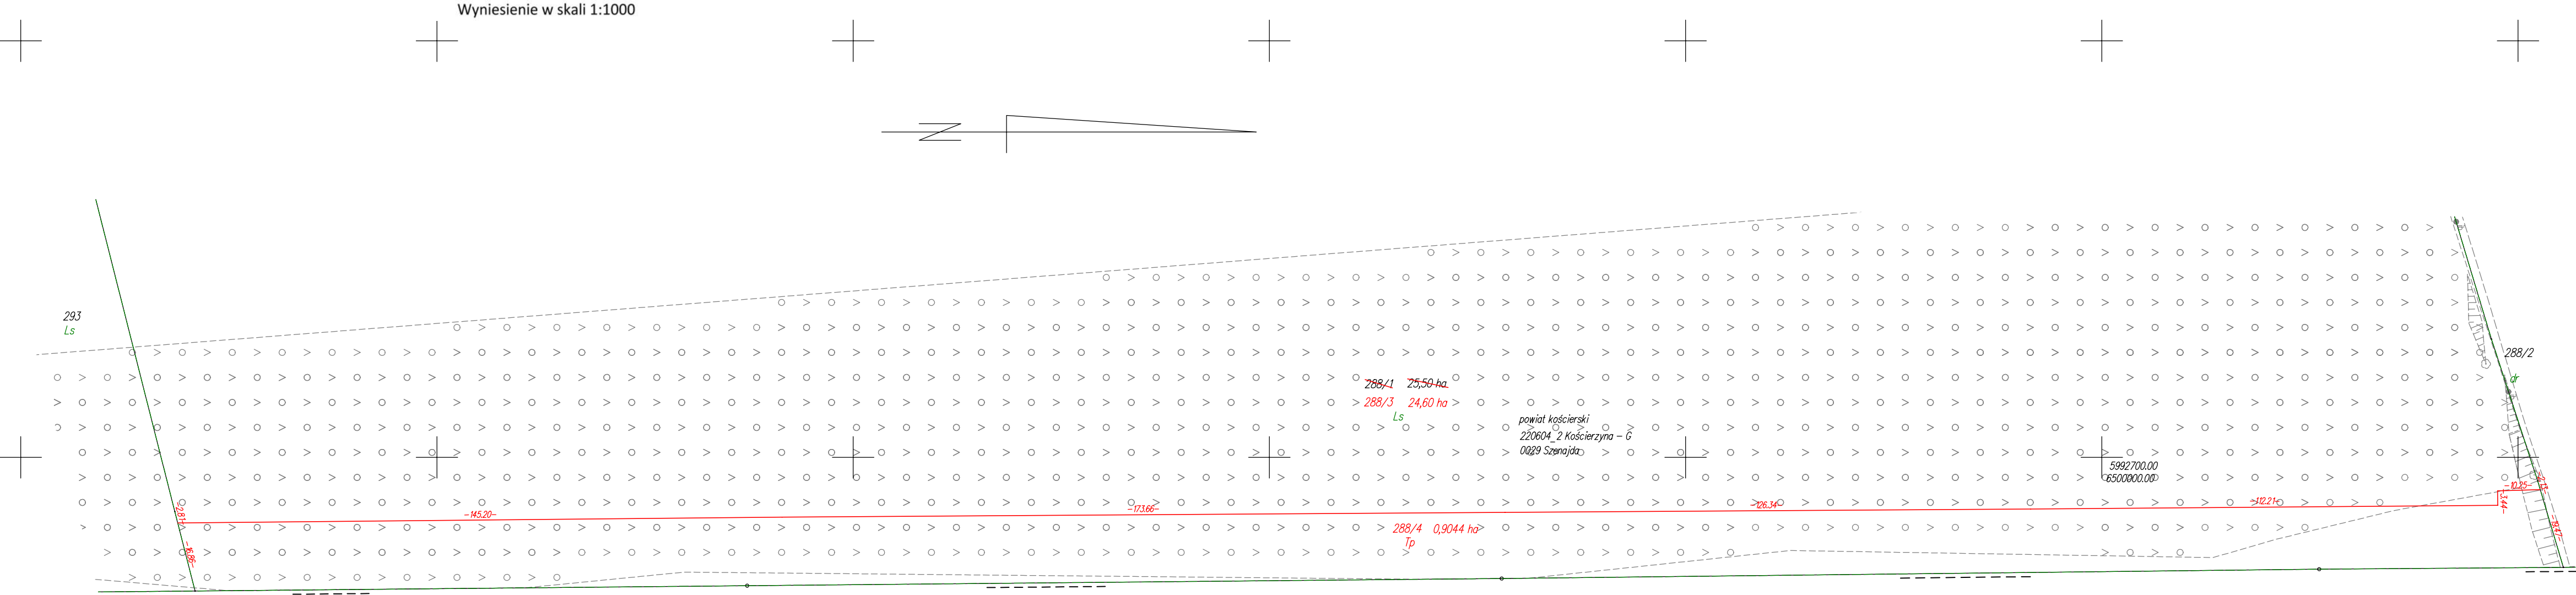

POMORSKI URZĄD WOJEWÓDZKI W GDAŃSKU

WYDZIAŁ INFRASTRUKTURY

Załącznik nr 2 ark. 129
do decyzji Wojewody Pomorskiego
nr WI-V.747.1.1.2025.EB

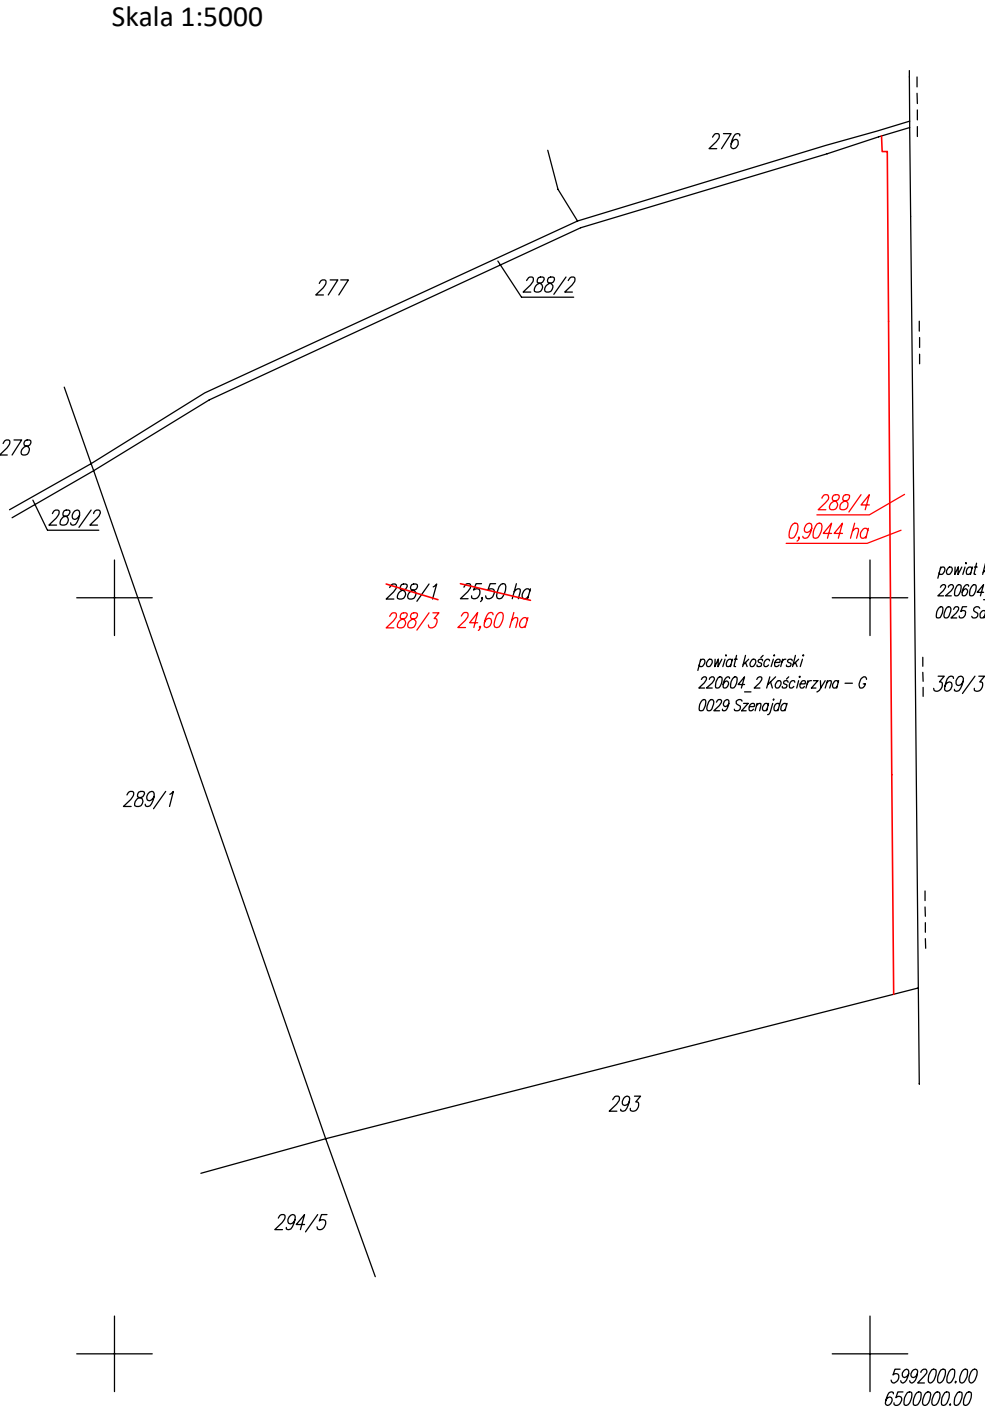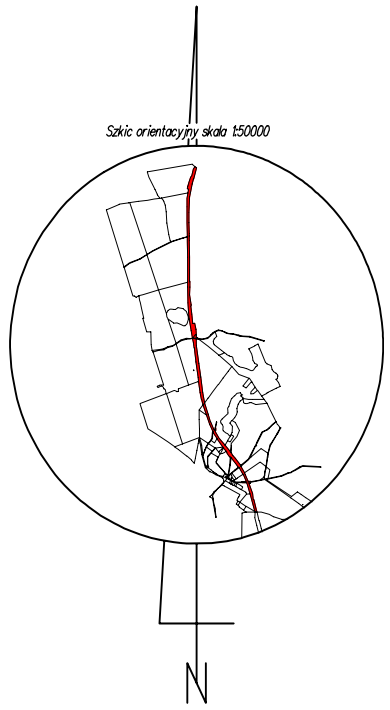

woj.: pomorskie	MAPA Z PROJEKTEM PODZIAŁU NIERUCHOMOŚCI	Wykazane na mapie granice nieruchomości podlegającej podziałowi są zgodne z danymi ewidencyjnymi.	Wykonawca: MGGP GRUPA MGGP	Kierownik pracy geodezyjnej: mgr inż. Emil Rutkowski	Podziwacza się, że niniejszy dokument został opracowany w wyniku prac, których rezultaty zawiera operat techniczny wpisany do ewidencji materiałów państwowego zasobu geodezyjnego i kartograficznego.
powiat: kościerski	opracowana w trybie przepisów ustawy o gospodarce nieruchomościami z dn. 21 sierpnia 1997r. (Dz. U z 2024r. poz 1145 z późn. zm.) oraz ustawy o transporcie kolejowym z dn. 28 marca 2003r. (Dz. U z 2024r. poz 697, 731 z późn. zm.)		ul. Kaczkowskiego 6, 33-100 Tarnów	mgr inż. Emil Rutkowski	Nazwa organu prowadzącego państwowy zasób geodezyjny i kartograficzny
Jedn. Ewid.: 220604_2 Kościerzyna - G			NIP: 7342480395	Nr upr. 23524	STAROSTA KOŚCIEŃSKI
obręb: 0029 Szanajda			Data: 10.12.2024		P.2206.2025.137
działka nr: 288/1					2025-01-15
Adres: Szanajda					Krzysztof Myszk
ID zgł: 6640.208.2021	SKALA 1:5000				