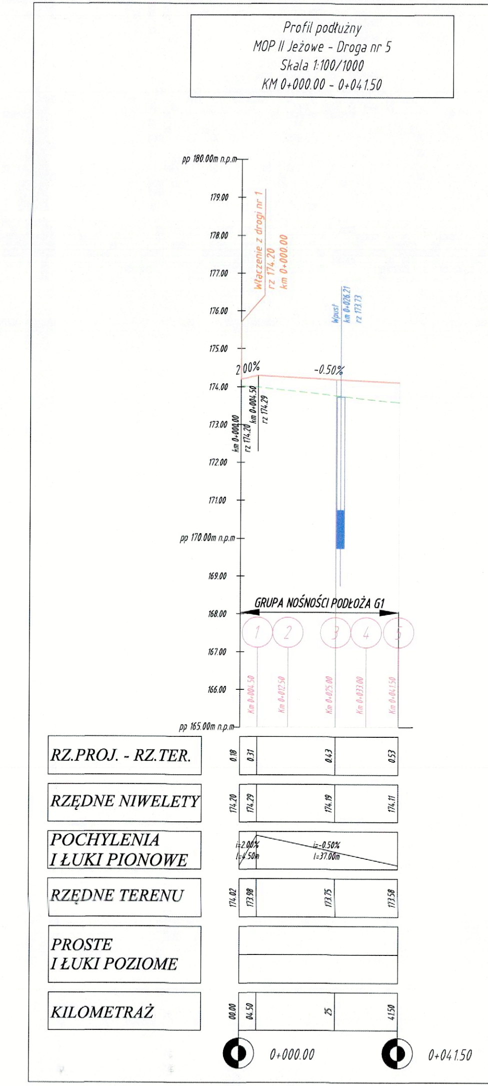

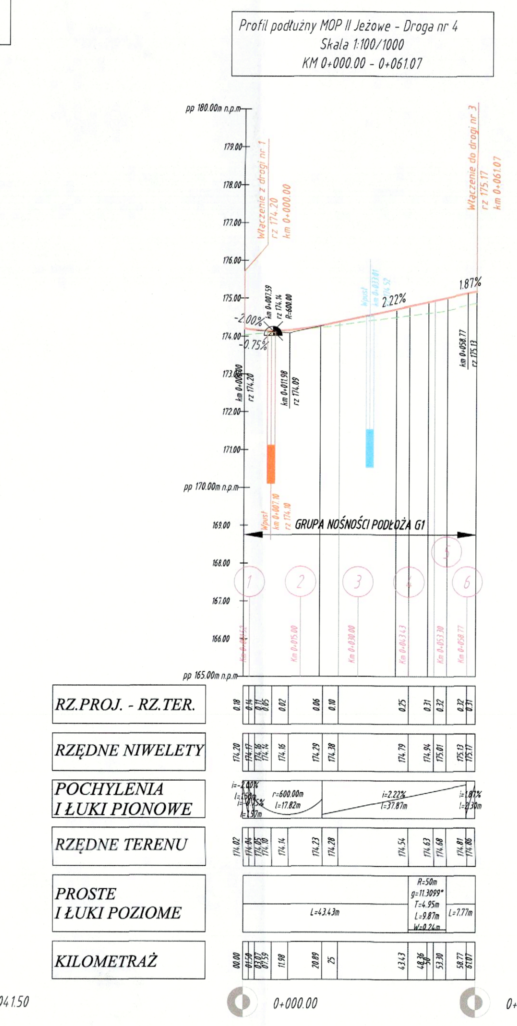

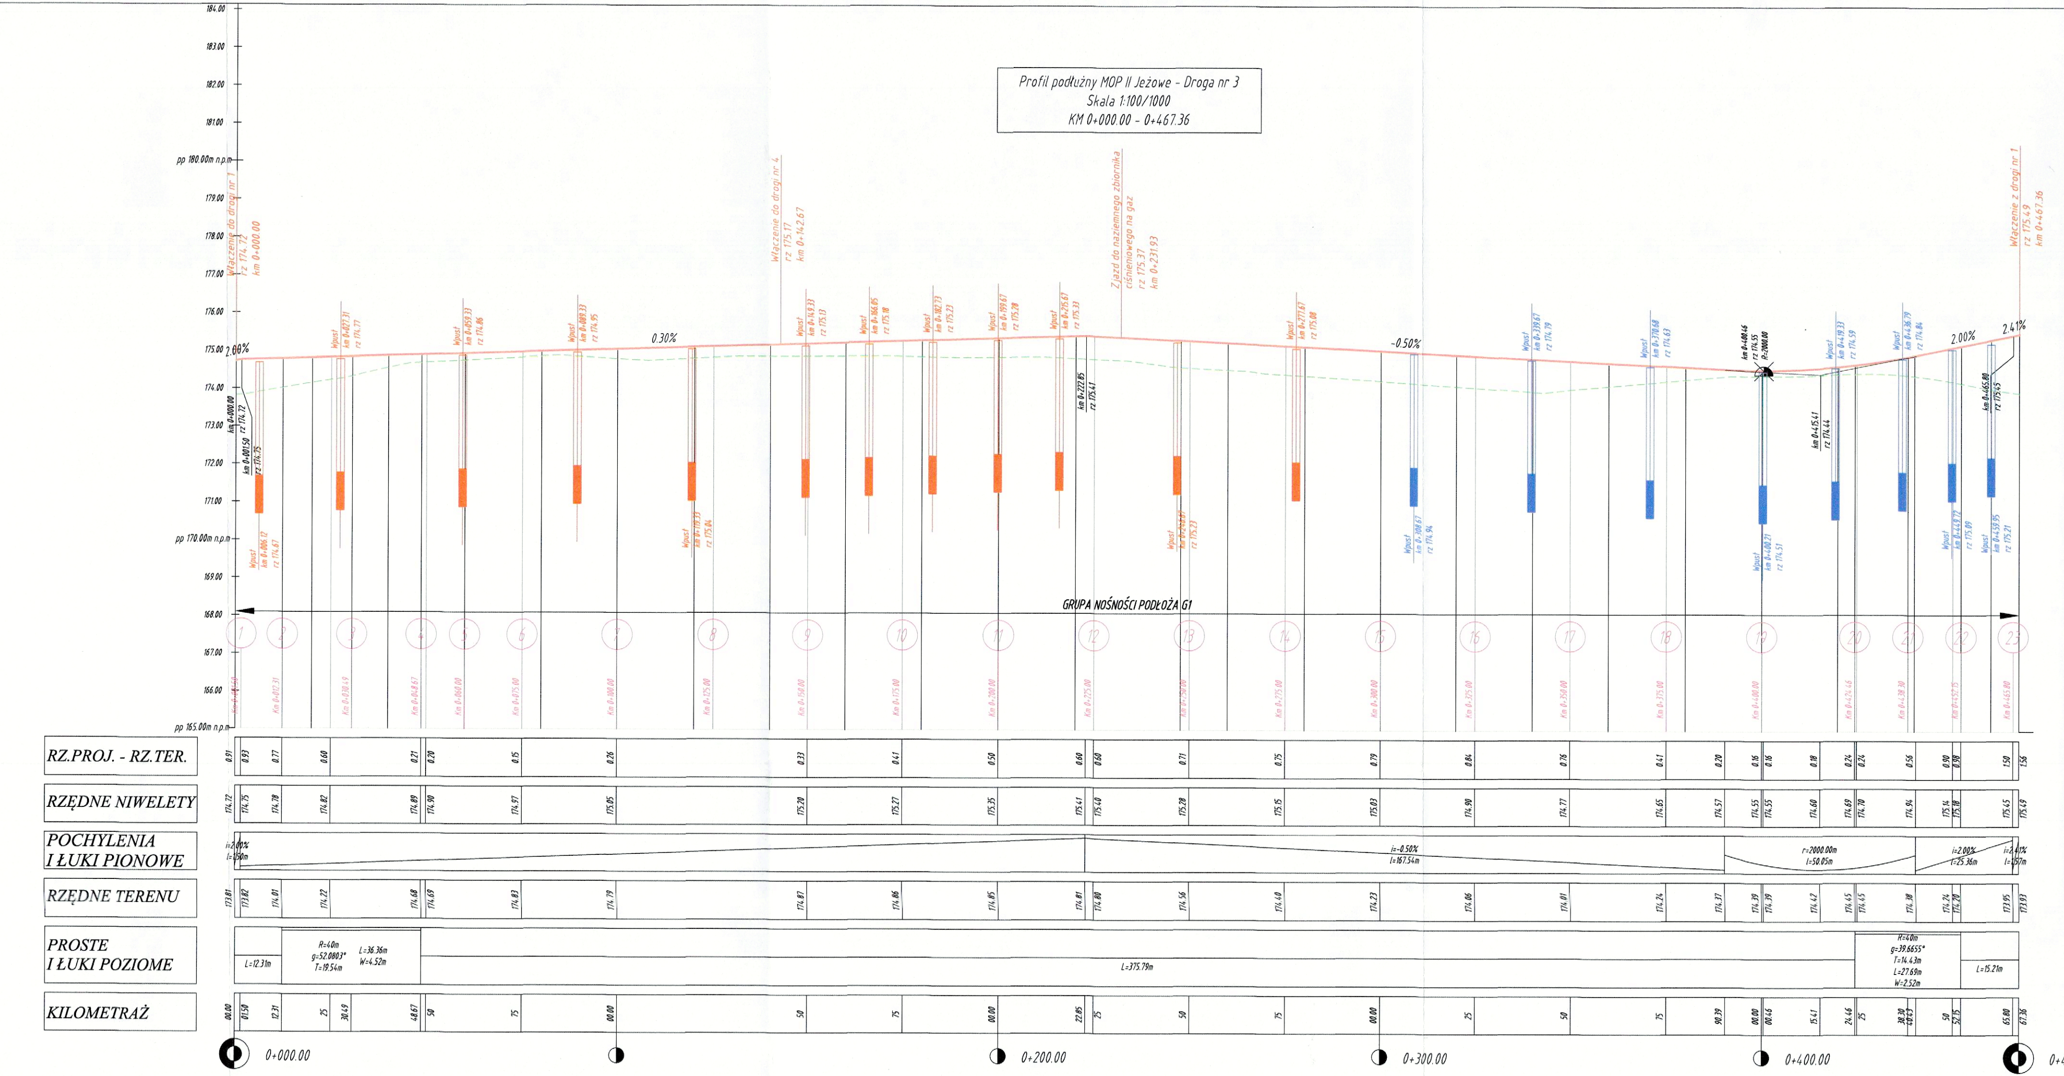

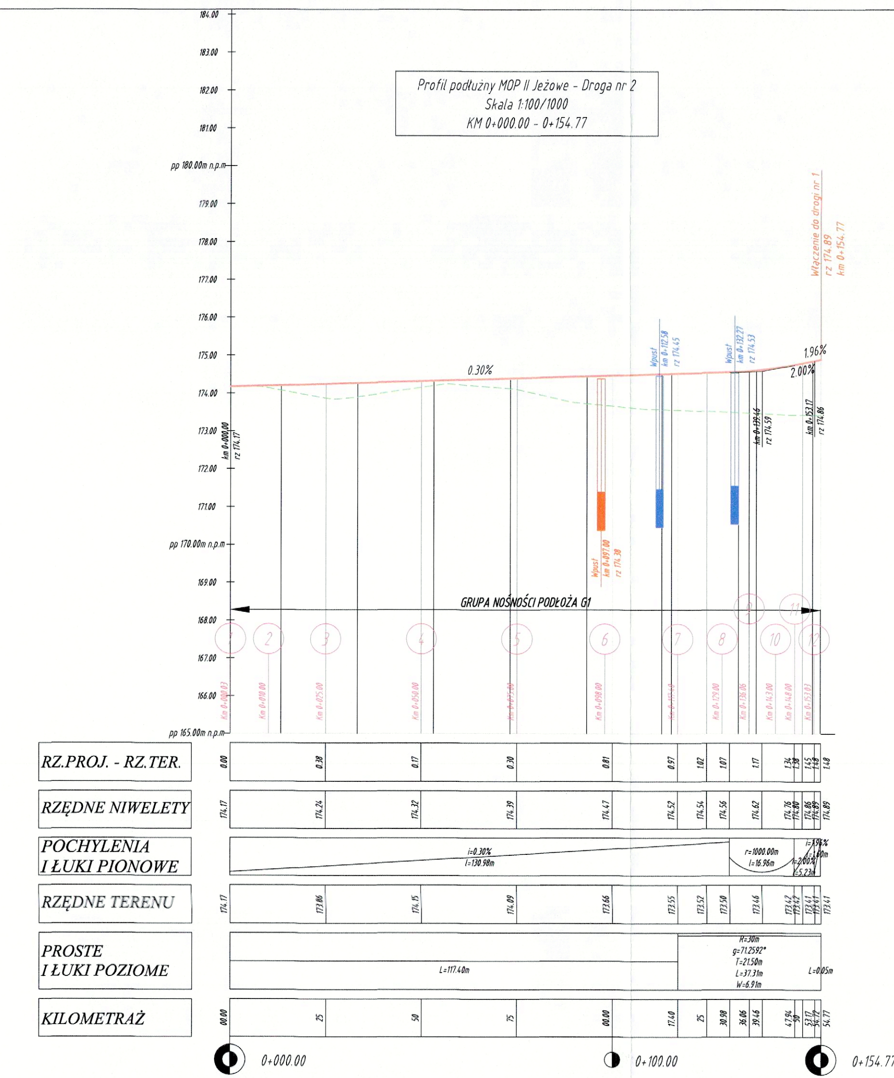

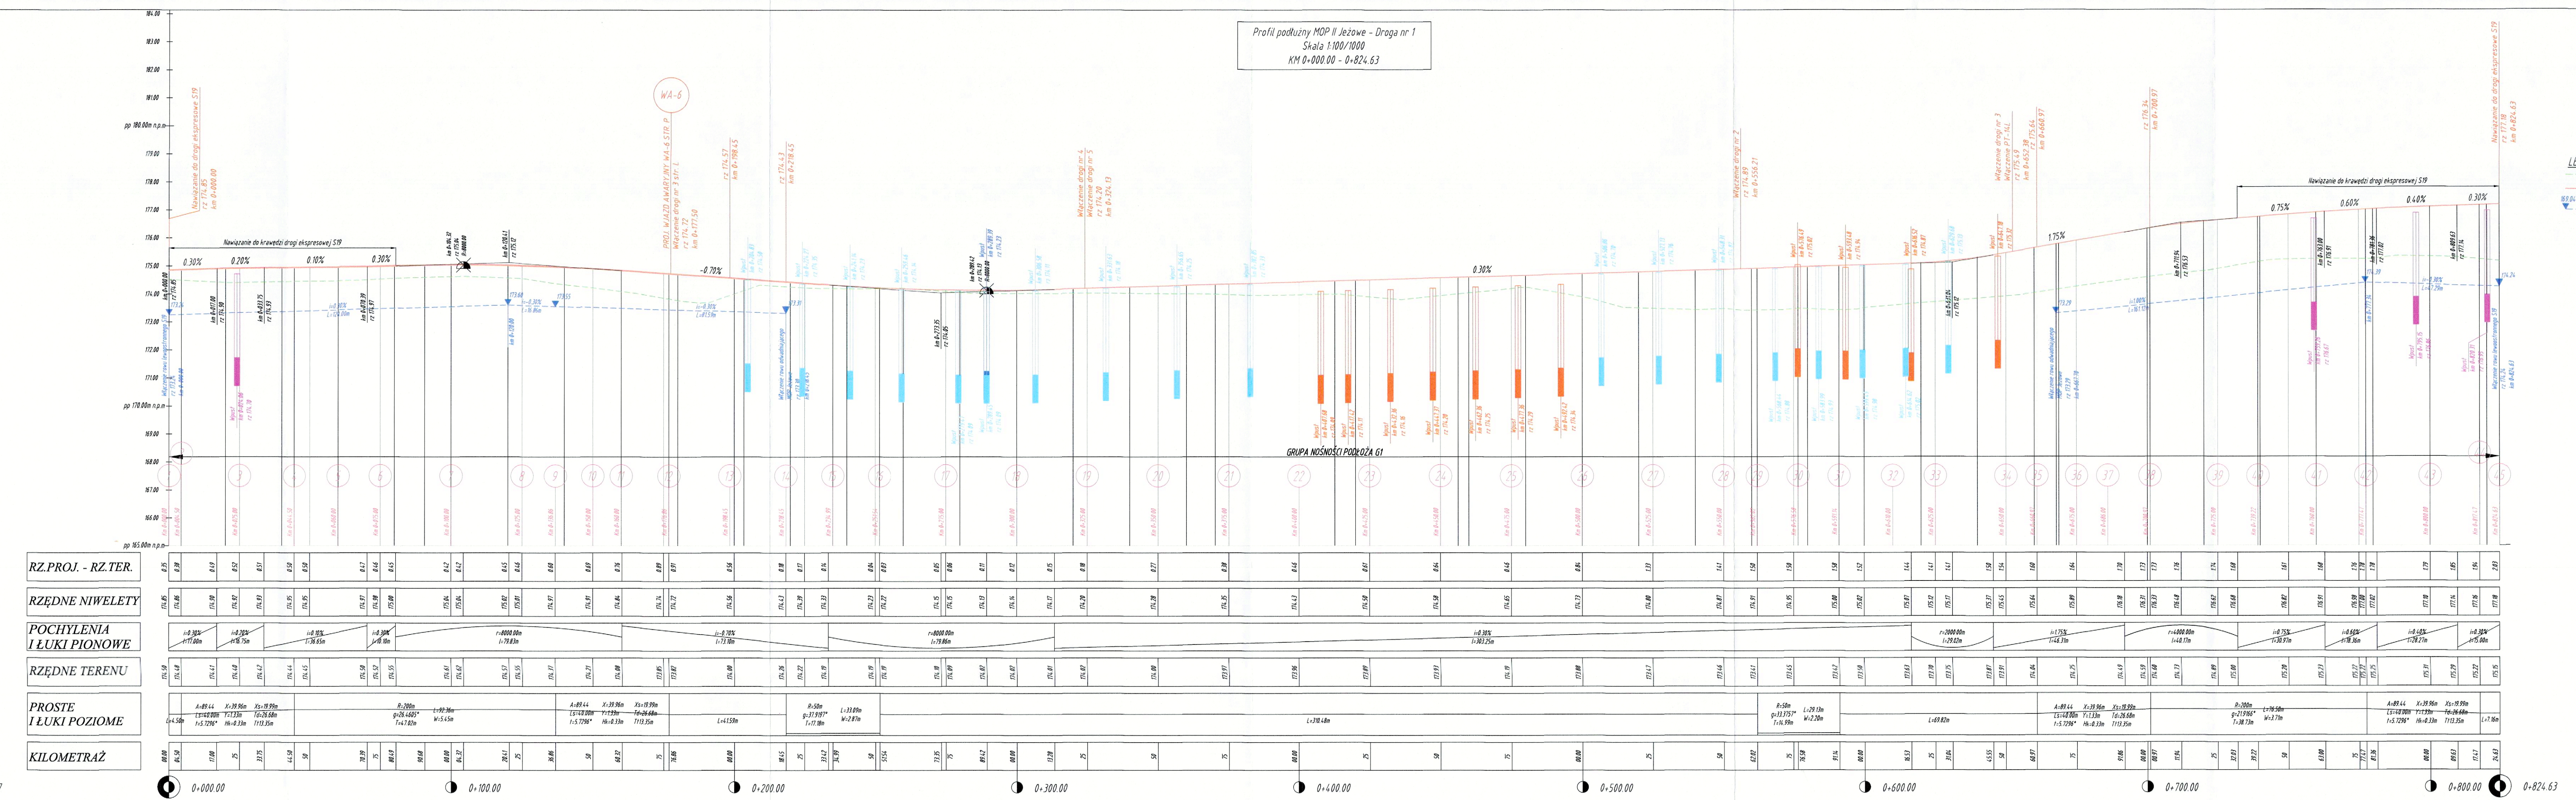

LEGENDA:
- Istniejący teren
- Projektowana niweleta drogi
- Projektowana niweleta rowu prawego
- Oznaczenie przekroju poprzecznego
- Projektowany wpust uliczny str. P
- Projektowany wpust uliczny str. L
- Projektowany wpust uliczny na ścieżkę rowerową
- Projektowany wpust uliczny na ścieżkę z kostki

ZATWIERDZAM DO REALIZACJI
Inżynier Kontraktu
Stanisław Leśniak

Fundusze Europejskie Infrastruktura i Środowisko | Rzeczpospolita Polska | Unia Europejska Fundusz Spójności

Inwestor:
GDDKiA
Skarb Państwa - Generalny Dyrektor Dróg Krajowych i Autostrad - działający przez Generalną Dyrekcję Dróg Krajowych i Autostrad Oddział w Rzeszowie
35-959 Rzeszów ul. Legionów 20

Wykonawca:
Konsorcjum Spółek:
Mostostal Warszawa S.A.
02-673 Warszawa
ul. Konstruktorska 12A
Acciona Construccion S.A.
Avda. de Europa 18 Parque Empresarial la Moraleja
28108 Alcobendas, Madryt, Hiszpania

Projektant:
PROMOST CONSULTING
Promost Consulting Sp. z.o.o Sp. K
ul. Jana Niemierskiego 4
35-307 Rzeszów

Zadanie inwestycyjne:
Zaprojektowanie i budowa drogi ekspresowej S19 na odcinku od węzła „Nisko Południe" (bez węzła) do węzła „Sokołów Małopolski Północ" (z węzłem) z podziałem na trzy zadania w zakresie:
Zadanie „A" od węzła „Nisko Południe" (bez węzła) do węzła „Podgórze" (bez węzła) o długości około 11,5 km

Nazwa zamierzenia budowlanego:
Budowa drogi ekspresowej S-19 Nisko - Sokołów Małopolski na odcinku od węzła „Nisko Południe" (bez węzła) do węzła „Podgórze" (bez węzła) od km 419+150,00 do km 430+300,00 wraz z niezbędną infrastrukturą techniczną, budowlami i urządzeniami budowlanymi

Nazwa części opracowania:
PROJEKT WYKONAWCZY

Tytuł rysunku:
PROFILE PODŁUŻNE JEZDNI MANEWROWYCH MOP III JEŻOWE

Funkcja:	Imię i Nazwisko:	Branża/nr uprawnień:		Podpis:
Gł. projektant:	mgr inż. Ryszard Stokłosa	drogi	PDK/0086/POOK/03	
Projektant:	mgr inż. Paweł Ślusarczyk	drogi	PDK/0210/POOD/16	
Projektant:	mgr inż. Sebastian Marczak	drogi	PDK/0020/POOD/19	
Opracowująca:	mgr inż. Agata Motyka	drogi		
Opracowujący:	inż. Radosław Wróbel	drogi		
Sprawdzający:	mgr inż. Jan Kuczałek	drogi	PDK/0034/PWOK/03	

Nr umowy:	Skala:	Data:	Stadium:	Branża:	Nr rysunku:
2410.4.2015.A z dnia 14-11-2018 r.	1:100/1000	listopad 2019	PW	D	3.2.2.1