LEGENDA:

Istniejący teren

Projektowana niweleta chodnika

Oznaczenie przekroju poprzecznego

Profil podłużny MOP II Jeżowe - Chodnik nr 3
Skala 1:100/1000
KM 0+000.00 - 0+015.23

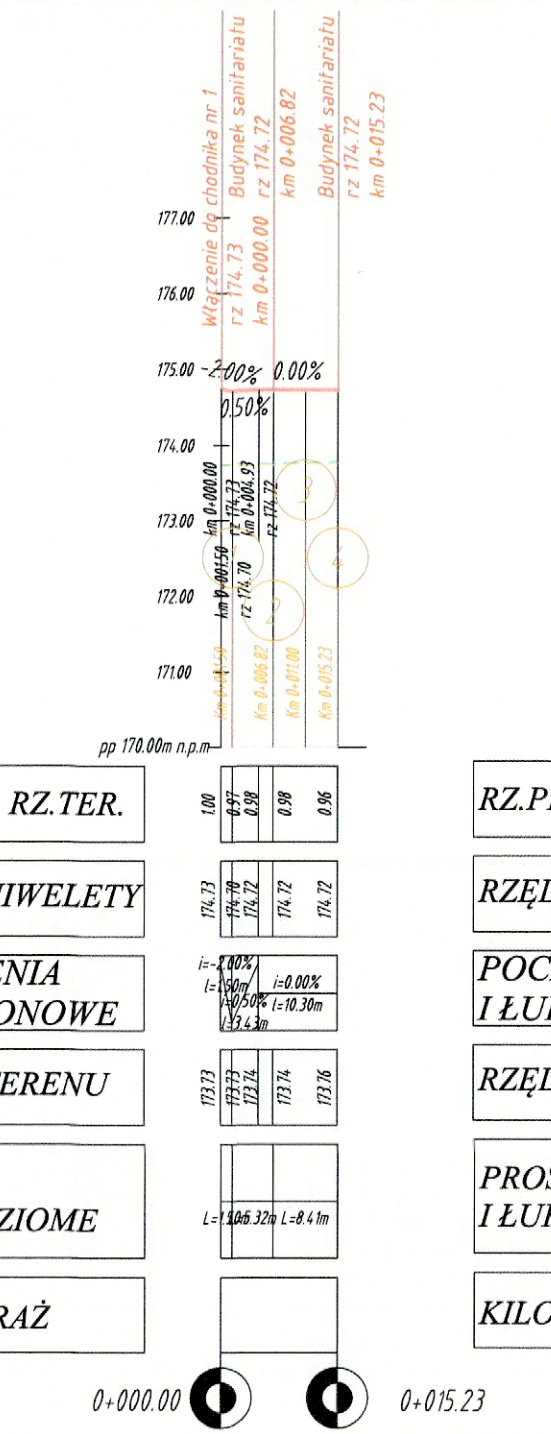

Profil podłużny MOP II Jeżowe - Chodnik nr 2
Skala 1:100/1000
KM 0+000.00 - 0+020.00

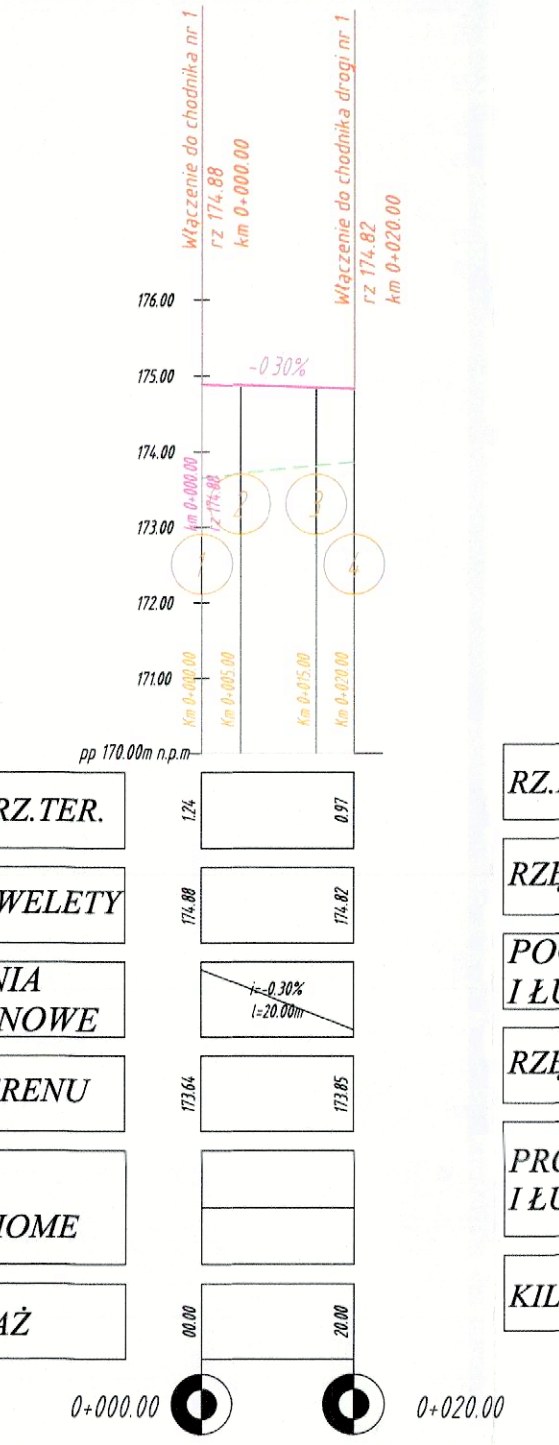

Profil podłużny MOP II Jeżowe - Chodnik nr 1
Skala 1:100/1000
KM 0+000.00 - 0+127.80

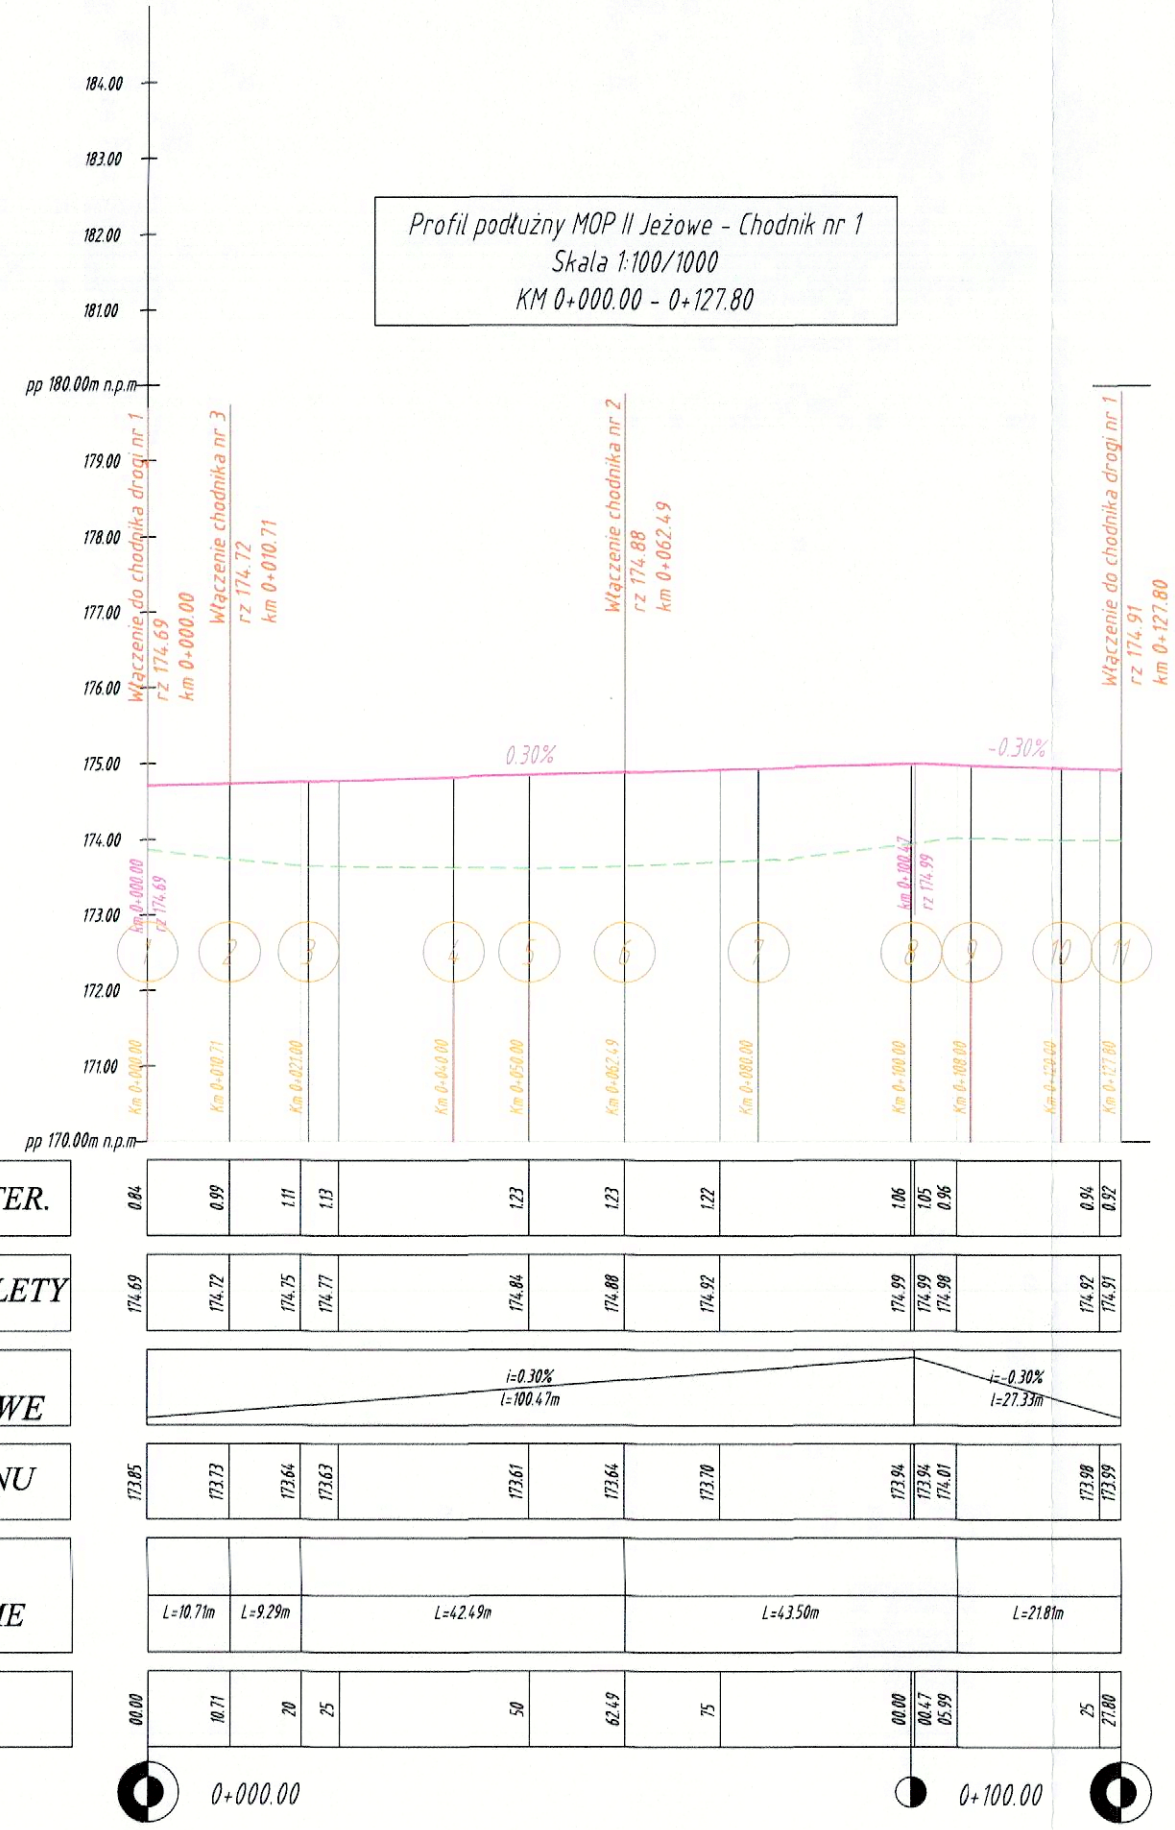

Fundusze Europejskie Infrastruktura i Środowisko | Rzeczpospolita Polska | Unia Europejska Fundusz Spójności

Inwestor:
GDDKiA
Skarb Państwa - Generalny Dyrektor Dróg Krajowych Autostrad - działający przez Generalną Dyrekcję Dróg Krajowych i Autostrad Oddział w Rzeszowie
35-959 Rzeszów ul. Legionów 20

Wykonawca:
Konsorcjum Spółek:
Mostostal Warszawa
Mostostal Warszawa S.A.
02-673 Warszawa
ul. Konstruktorska 12A
acciona construcción
Acciona Construccion S.A.
Avda. de Europa 18 Parque Empresarial la Moraleja
28108 Alcobendas, Madryt, Hiszpania

ZATWIERDZAM DO REALIZACJI
Inżynier Kontraktu
Stanisław Leśniak

Projektant:
PROMOST CONSULTING
Promost Consulting Sp. z.o.o Sp. K
ul. Jana Niemierskiego 4
35-307 Rzeszów

Zadanie inwestycyjne:
Zaprojektowanie i budowa drogi ekspresowej S19 na odcinku od węzła „Nisko Południe" (bez węzła) do węzła „Sokołów Małopolski Północ" (z węzłem) z podziałem na trzy zadania w zakresie:
Zadanie „A" od węzła „Nisko Południe" (bez węzła) do węzła „Podgórze" (bez węzła) o długości około 11,5 km

Nazwa zamierzenia budowlanego:
Budowa drogi ekspresowej S-19 Nisko - Sokołów Małopolski na odcinku od węzła „Nisko Południe" (bez węzła) do węzła „Podgórze" (bez węzła) od km 419+150,00 do km 430+300,00 wraz z niezbędną infrastrukturą techniczną, budowlami i urządzeniami budowlanymi

Nazwa części opracowania:
PROJEKT WYKONAWCZY

Tytuł rysunku:
PROFILE PODŁUŻNE CHODNIKÓW MOP III JEŻOWE

Funkcja:	Imię i Nazwisko:	Branża/nr uprawnień:	Podpis:
Gł. projektant:	mgr inż. Ryszard Stokłosa	drogi PDK/0086/POOK/03	
Projektant:	mgr inż. Paweł Ślusarczyk	drogi PDK/0210/POOD/16	
Projektant:	mgr inż. Sebastian Marczak	drogi PDK/0020/POOD/19	
Opracowująca:	mgr inż. Agata Motyka	drogi	
Opracowujący:	inż. Radosław Wróbel	drogi	
Sprawdzający:	mgr inż. Jan Kuczałek	drogi PDK/0034/PWOK/03	

Nr umowy:	Skala:	Data:	Stadium:	Branża:	Nr rysunku:
2410.4.2015.A z dnia 14-11-2018 r.	1:100/1000	listopad 2019	PW	D t. 2.1.1	3.2.2.2