


Zadanie inwestycyjne:
Zaprojektowanie i budowa drogi ekspresowej S19 na odcinku od węzła „Nisko Południe” (bez węzła) do węzła „Sokołów Małopolski Północ” (z węzłem) z podziałem na trzy zadania w zakresie:
Zadanie „A” od węzła „Nisko Południe” (bez węzła) do węzła „Podgórze” (bez węzła) o długości około 11,5 km

Nazwa zamierzenia budowlanego:
Budowa drogi ekspresowej S-19 Nisko - Sokołów Małopolski na odcinku od węzła „Nisko Południe” (bez węzła) do węzła „Podgórze” (bez węzła) od km 419+150,00 do km 430+300,00 wraz z niezbędną infrastrukturą techniczną, budowlami i urządzeniami budowlanymi


Nazwa części opracowania:
PROJEKT WYKONAWCZY

Tytuł rysunku: Przekroje poprzeczne - MOP III Podgórze - chodnik nr 1			
BRANŻA DROGOWA			
Funkcja:	Imię i Nazwisko:	Branża/nr uprawnień:	Podpis:
GI, projektant:	mgr inż. Ryszard Stokłosa	drogi PDK/0086/P00K/03	
Projektant:	mgr inż. Paweł Ślusarczyk	drogi PDK/0210/P00D/16	
Projektant:	mgr inż. Sebastian Marczak	drogi PDK/0020/P00D/19	
Opracowująca:	mgr inż. Agata Motyka	drogi	
Opracowujący:	inż. Radosław Wróbel	drogi	
Sprawdzający:	mgr inż. Jan Kuczałek	drogi PDK/0034/PWOK/03	
Nr umowy: 24.10.4.2015.A z dnia 14-11-2018 r.	Skala: 1:100	Data: listopad 2019	Stadium: D PW t.2.1.1
			Nr rysunku: 5.2.6.1


PRZEKRÓJ POPRZECZNY 10
km 0+125.00

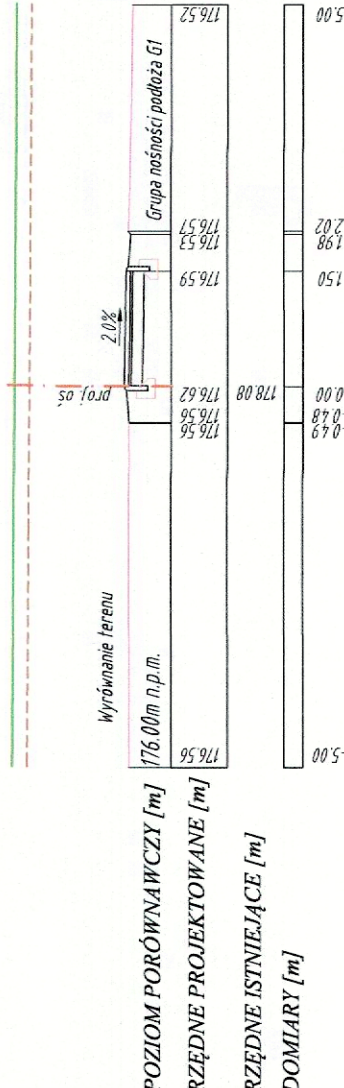


PRZEKRÓJ POPRZECZNY 11
km 0+130.00

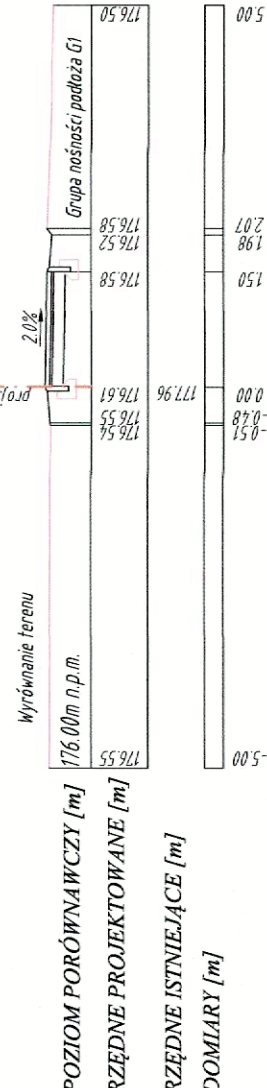


PRZEKRÓJ POPRZECZNY 7
km 0+075.00

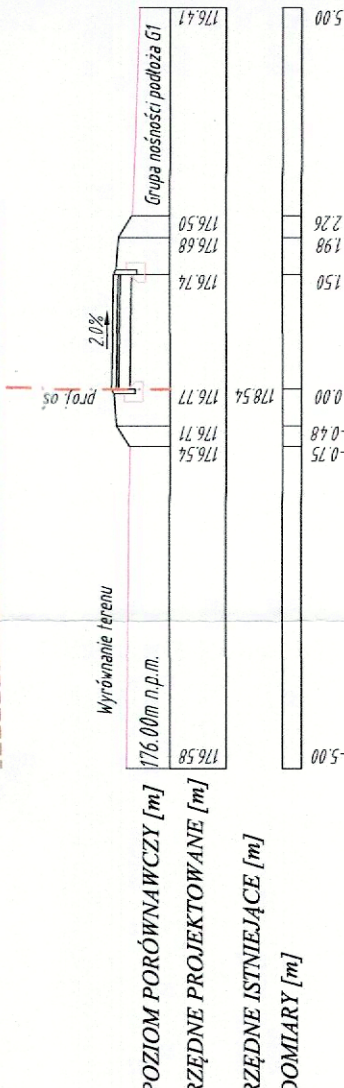


PRZEKRÓJ POPRZECZNY 8
km 0+100.00

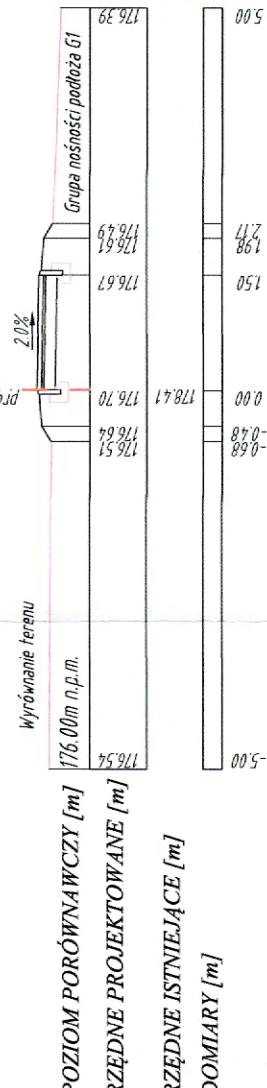


PRZEKRÓJ POPRZECZNY 9
km 0+115.00

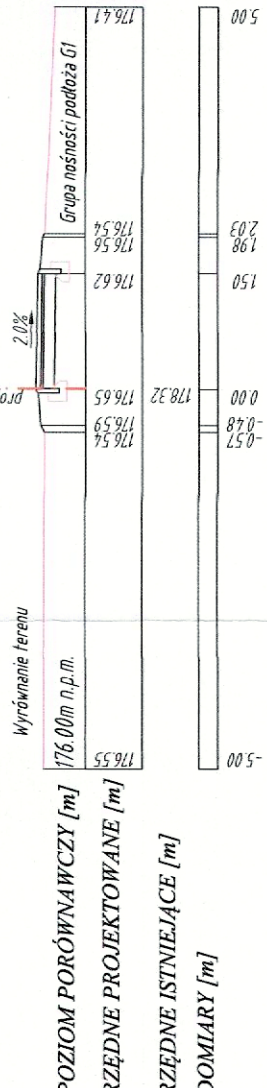


PRZEKRÓJ POPRZECZNY 4
km 0+025.00

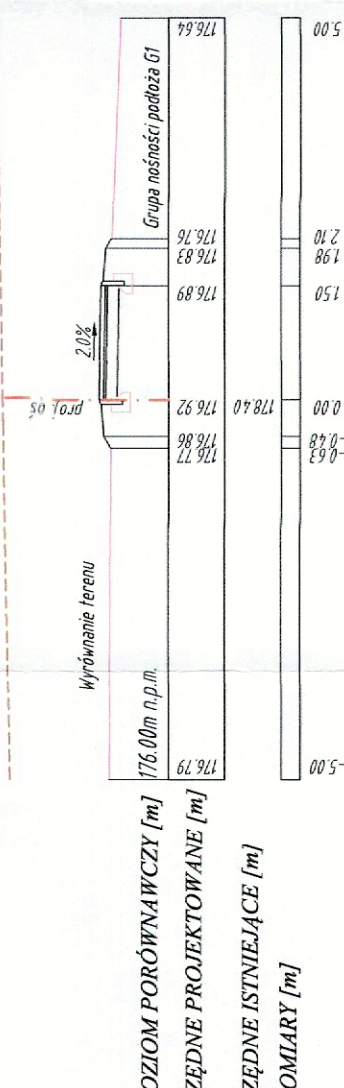


PRZEKRÓJ POPRZECZNY 5
km 0+050.00

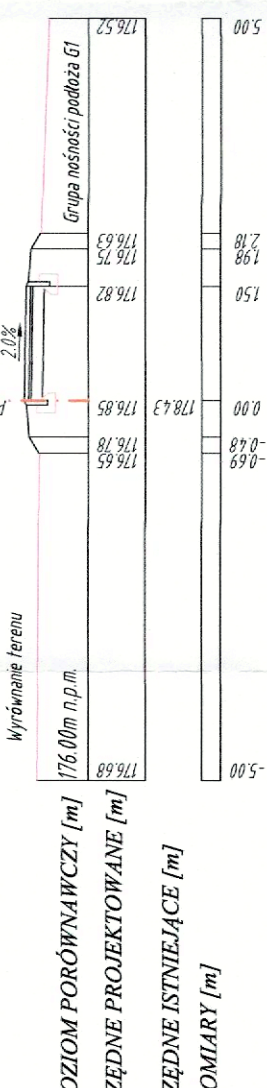


PRZEKRÓJ POPRZECZNY 6
km 0+064.25

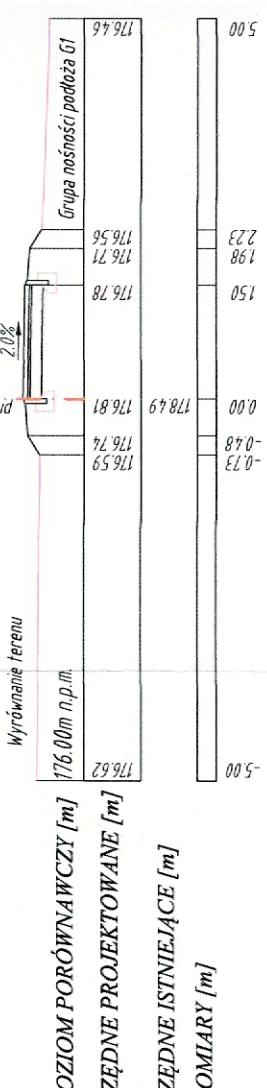

PRZEKRÓJ POPRZECZNY 1
km 0+000.00

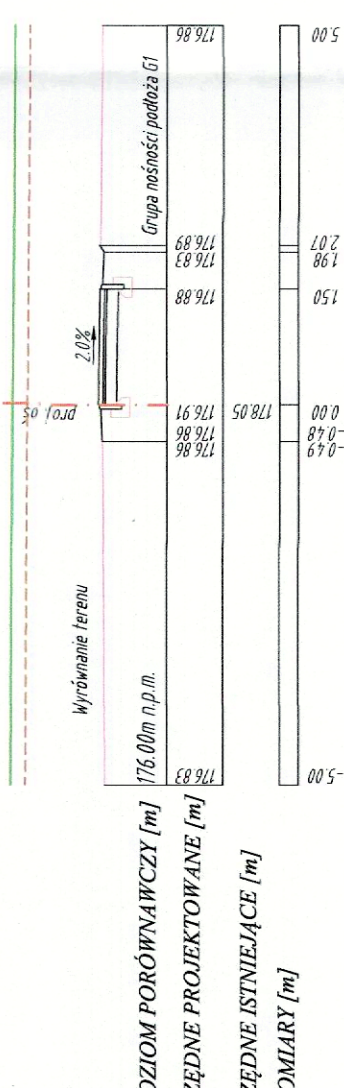

PRZEKRÓJ POPRZECZNY 2
km 0+010.72

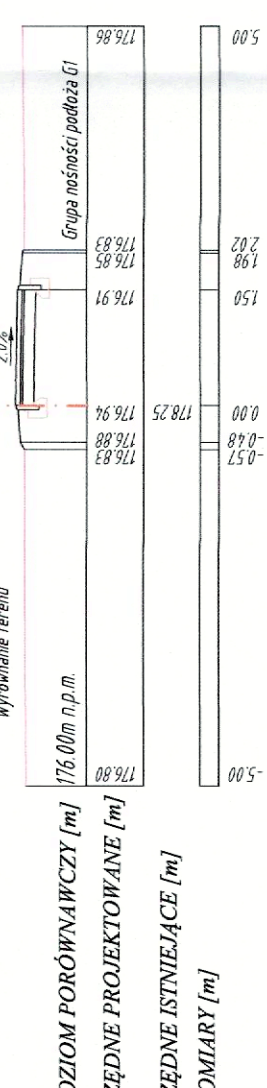

PRZEKRÓJ POPRZECZNY 3
km 0+015.00

