


LEGENDA:

—————	Schwytki i teren
—————	Ruścis St. w. D.2b
- - - - -	Projektowane elementy drogi
.....	Uwaga

Rozbiór ziemi na MGP uwzględniono
w projekcie drogi, wyrażonym w zapisach ST9
w rozporządzeniu o projekcie drogi ekspresowej ST9

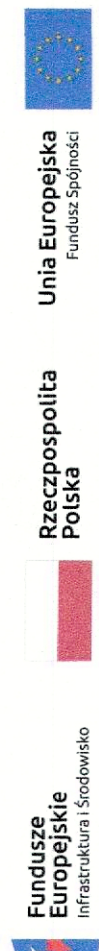

CDKIA

Skarb Państwa - Generalny Dyrektor Dróg
Krajowych Autostrad - działający przez
Generalną Dyrekcję Dróg Krajowych i
Autostrad Oddział w Rzeszowie
35-959 Rzeszów ul. Legionów 20

Wnawca:
Sorcjum Spółek:

Mostostal
WARSZAWA

Mostostal Warszawa S.A.
02-673 Warszawa
ul. Konstruktorska 12A

Acciona
CONSTRUCCIONES

Acciona Construcción S.A.
Avda. de Europa 18 Parque Empresarial la Moraleja
28108 Alcobendas, Madrid, Hispania

RAWOST
CONSULTING

Ekspert:
Promost Consulting Sp. z o.o Sp. K
ul. Jana Niemcewicz 4
35-307 Rzeszów


inicie inwestycyjnej:
zaplanowane i budowa drogi ekspresowej S19 na odcinku od węzła „Nisko Południe” (bez węzła) do węzła „Sokołów Małopolski Północ” (Z węzłem) z podziałem na trzy zadania w zakresie:
Zadanie „A” (bez węzła „Nisko Południe” (bez węzła) do węzła „Podgórze” (bez węzła) o długości około 11,5 km

wa zamierzenia budowlanego:
budowa drogi ekspresowej S-19 Nisko - Sokółów Małopolski na odcinku od wjazdu „Nisko Południe” (bez wjazdu) do wjazdu „Podgórze” (bez wjazdu) od km 419+150,00 do km 430+300,00 wraz z niezbędną infrastrukturą techniczną, budowlami i urządzeniami budowlanymi

PROJEKT WYKONAWCZY

Przekroje poprzeczne - MOP II Jeżowe - jezdniia manewrowa nr 2

BRANŻA DROGOWA

Uwaga:	Imię i Nazwisko:	Branża/nr uprawnień:	Podpis:
Projektant:	mgr inż. Ryszard Stokłosa	drogi PDK/0086/P00K/03	

osobnik:	mgr inż. Paweł Ślusarczyk	drogi	PDK/0210/POOD/16	<i>2016</i>
osobnik:	mgr inż. Sebastian Marczak	drogi	PDK/0020/POOD/19	<i>Marzacek</i>

reprezentująca:	mgr inż. Agata Motyka	drogi	<i>A. Motyka</i>
reprezentujący:	inż. Radosław Wróbel	drogi	<i>Radosław Wróbel</i>

wdzający:	mgr inż. Jan Kuczałek	drogi	PDK/0034/PWOK/03
umowy:	Skala: 1:400 Data: listopad 2019	Stadium: PW	Brzozka: D t.2.1.1
4.2.015.4.2 4.11-2018 r.			Nr rysunku: 5.3.2.1