


OZNACZENIA

— przewody gazowe prowadzone pod stropem

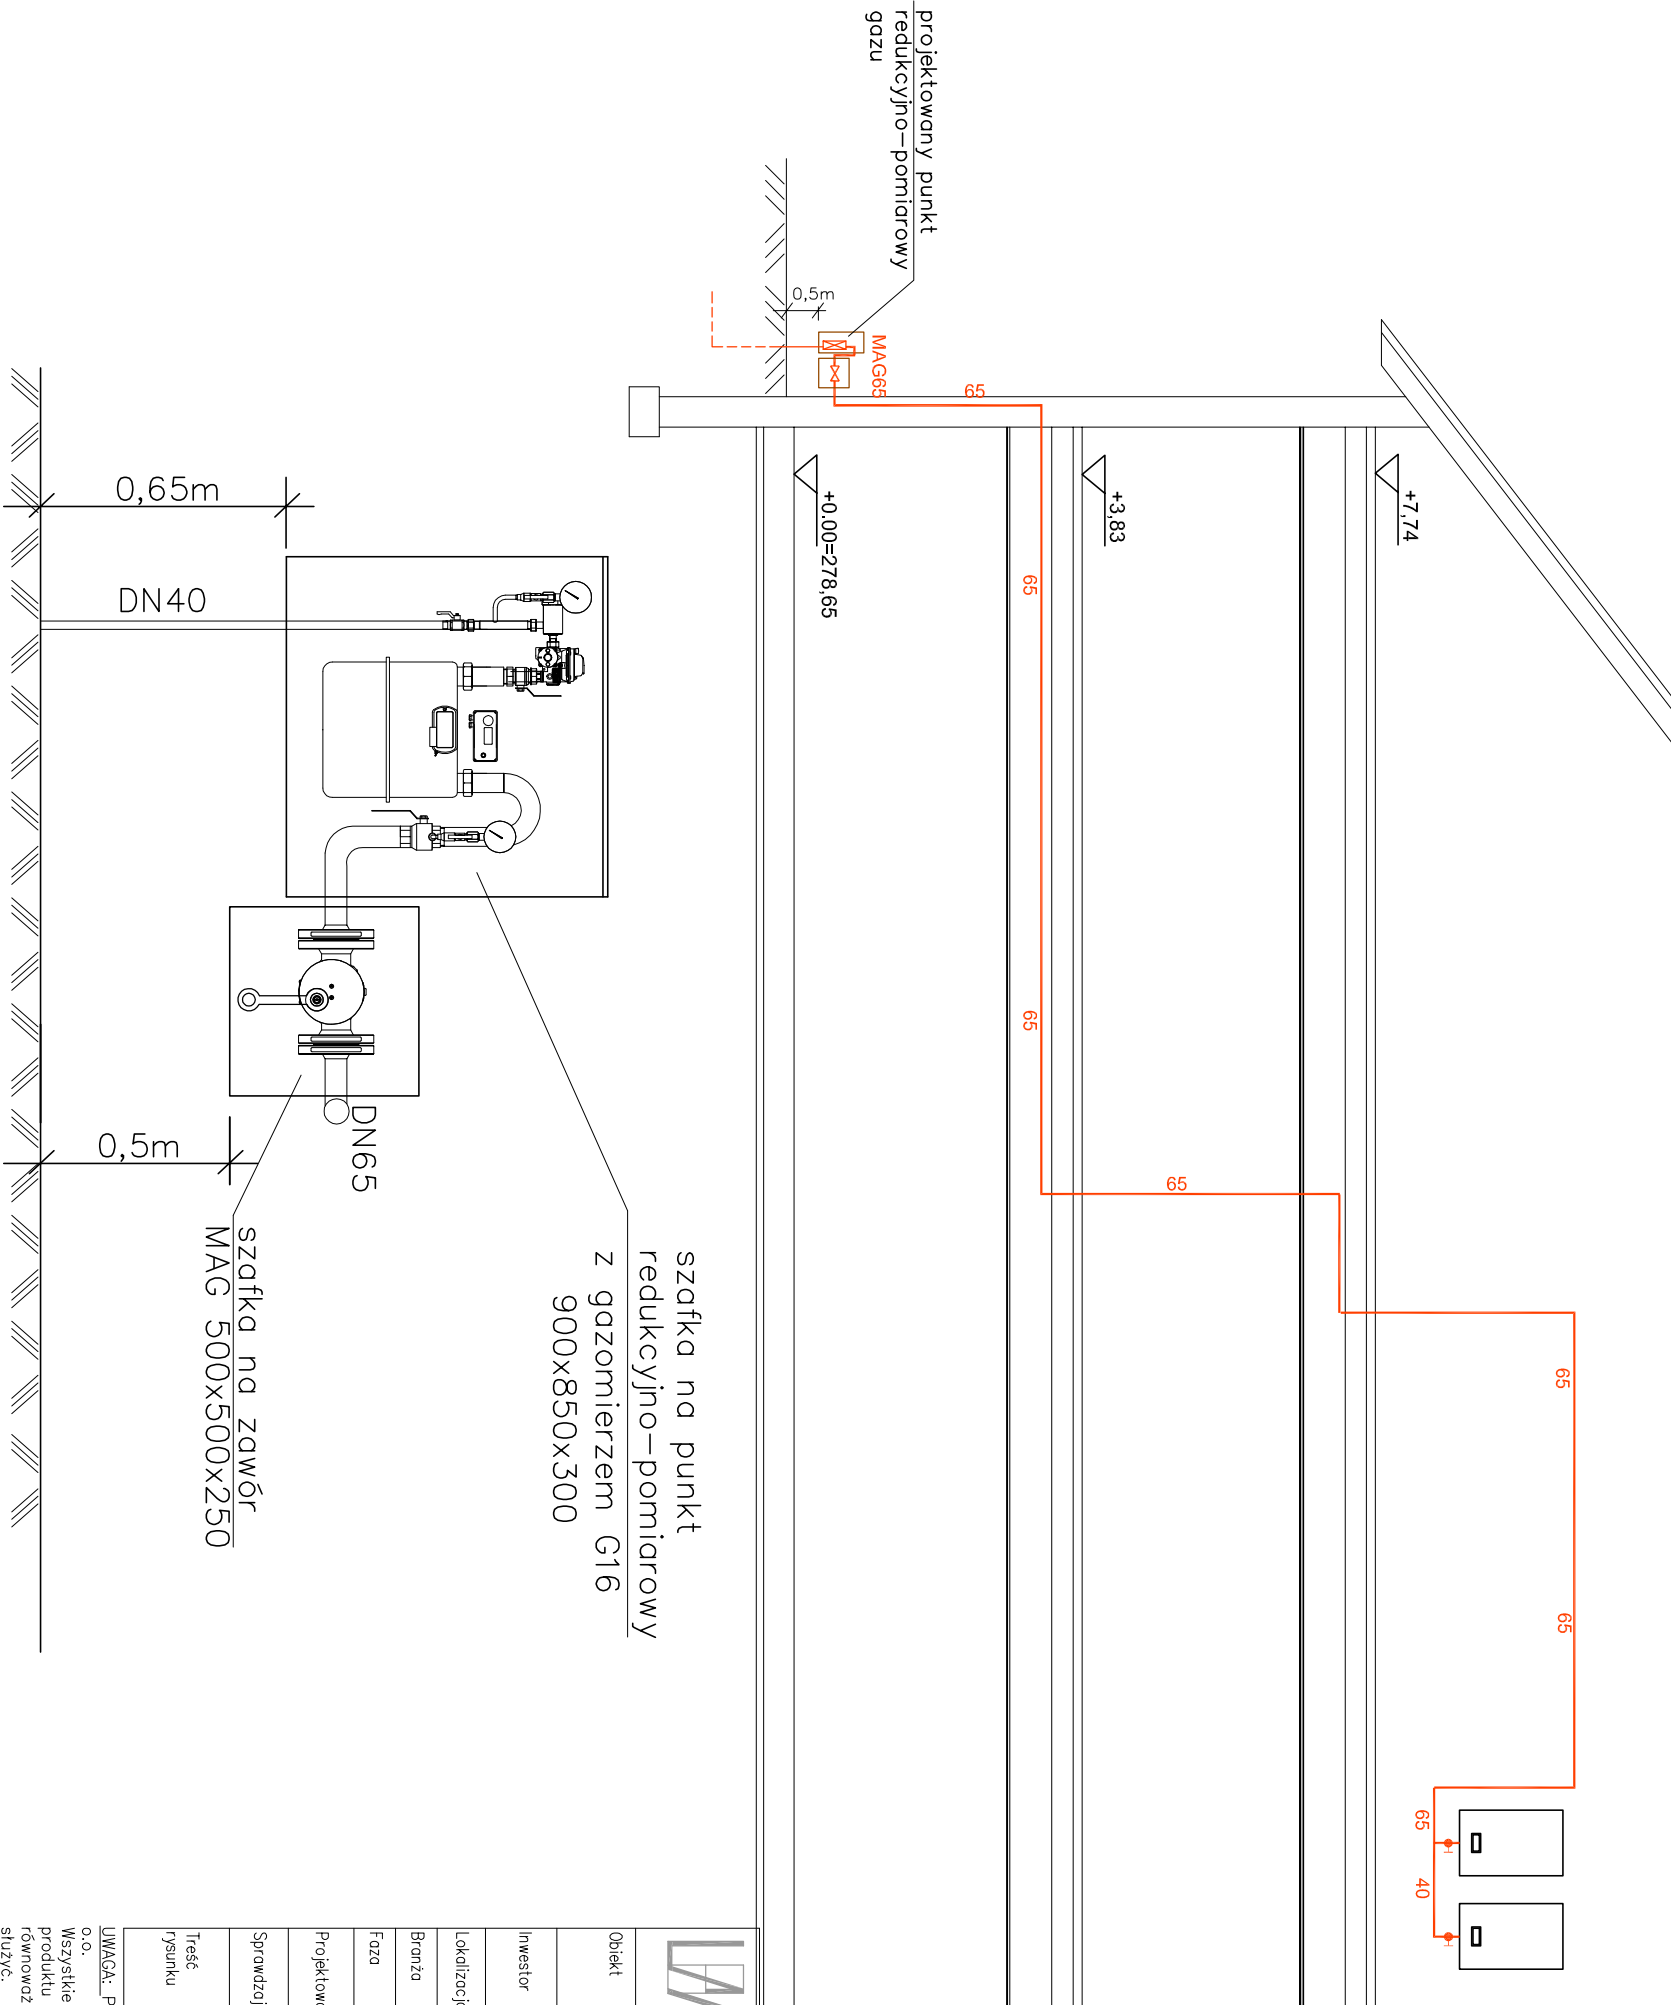

LEM Studio Architektoniczne Sp. z o.o.
ul. Zobłocie 39, 30-701 Kraków
NIP: 676-238-36-75 / REGON: 120753070
KRS: 0000311257
tel: +48 12 296 02 71 / biuro@kvp.pl

Obiekt	Państwowa Szkoła Muzyczna			Nr projektu	21-01
Inwestor	Państwowa Szkoła Muzyczna I stopnia im. Michała Kleofasa Ogńskiego w Miechowie ul. Gen. Wł. Sikorskiego 15B, 32-200 Miechów			Data	09.2021
Lokalizacja	Miechów ul. Sienkiewicza 32a dz. nr ewid. 378/5 z obrębu 0001 Miechów				
Branża	SANITARNA			rewizja	-
Faza	PROJEKT WYKONAWCZY	nr upr. arch. bez ogf.	podpis		
Projektował	inż. Rafał Woźnica	MAP/0123/ POOS/06			
Sprawdzający	mgr inż. Paweł Budziński	MAP/194/ PMOS/11			
Treść rysunku	Rozwinięcie inst. gazu			Nr rys. WK-06	
				Skala:	1:100

UWAGA: Prawa Autorskie zastrzeżone – LEM Studio Architektoniczne sp. z o.o.
Wszystkie wyminy należy sprawdzić na budowie! W przypadku użycia nazwy produktu bądź producenta dopuszcza się zastosowanie materiału równoważnego pod względem parametrów technicznych i funkcji jakiej ma służyć.