

Rysunki warsztatowe stolarki:
drzwi zewnętrzne drewniane

<div><div></div><div>Fabryka Okien i Drzwi BAS Sp. z o.o. ul. Smoluchowskiego 1, 20-474 Lublin</div></div>				
Adres obiektu:	Państwowa Szkoła Muzyczna I stopnia ul. Sienkiewicza 32A 32-200 Miechów	Nazwa rysunku:	Strona tytułowa	
		Nazwa rysunku:	O1/T	
Rysunek wykonał(a):	Mykoła Borets	Skala rysunku:	nie dotyczy	A4

opis rozwiązania konstrukcyjnego

Drzwi drewniane zewnętrzne

charakterystyka materiałowa

drewno: klejonka warstwowa sosna

profil: 92 mm

kolor stolarki: NCS S6010-B90G - dwustronnie

system malowania: Kryjący Remmers

kit silikonowy: RAL 6020

uszczelka: uszczelka przylgowa PRIMO, kolor brąz

zawiasy skrzydeł: SFS Easy 3D, kolor F4 - stare złoto

szyba: Si661 XN/12/6/12/Si441XN, Ug=0,7 W/m2K

ciepła ramka: kolor szary RAL 9023

klamka drzwiowa: model i kolor - do ustalenia

klamka okienna: FKS typ 1012A z kluczykiem - F4 - stare złoto


szprosy: szprosy wiedeńskie



Dodatkowe wyposażenie - drzwi DzZ3 - 1 sztuka:


- elektrozaczep rewersyjny 24V,
- samozamykacz Geze Boxer.










warunki zastosowania

wyrób jest przeznaczony do zastosowania w lokalizacjach użyteczności publicznej, w których nie jest wymagana odporność ogniowa i/lub dymoszczelność.

 <div>Fabryka Okien i Drzwi BAS Sp. z o.o. ul. Smoluchowskiego 1, 20-474 Lublin</div>			
Adres obiektu:	Państwowa Szkoła Muzyczna I stopnia ul. Sienkiewicza 32A 32-200 Miechów	Nazwa rysunku:	Opis techniczny
		Nazwa rysunku:	DZ/OT
Rysunek wykonał(a):	Mykoła Borets	Skala rysunku:	- A4

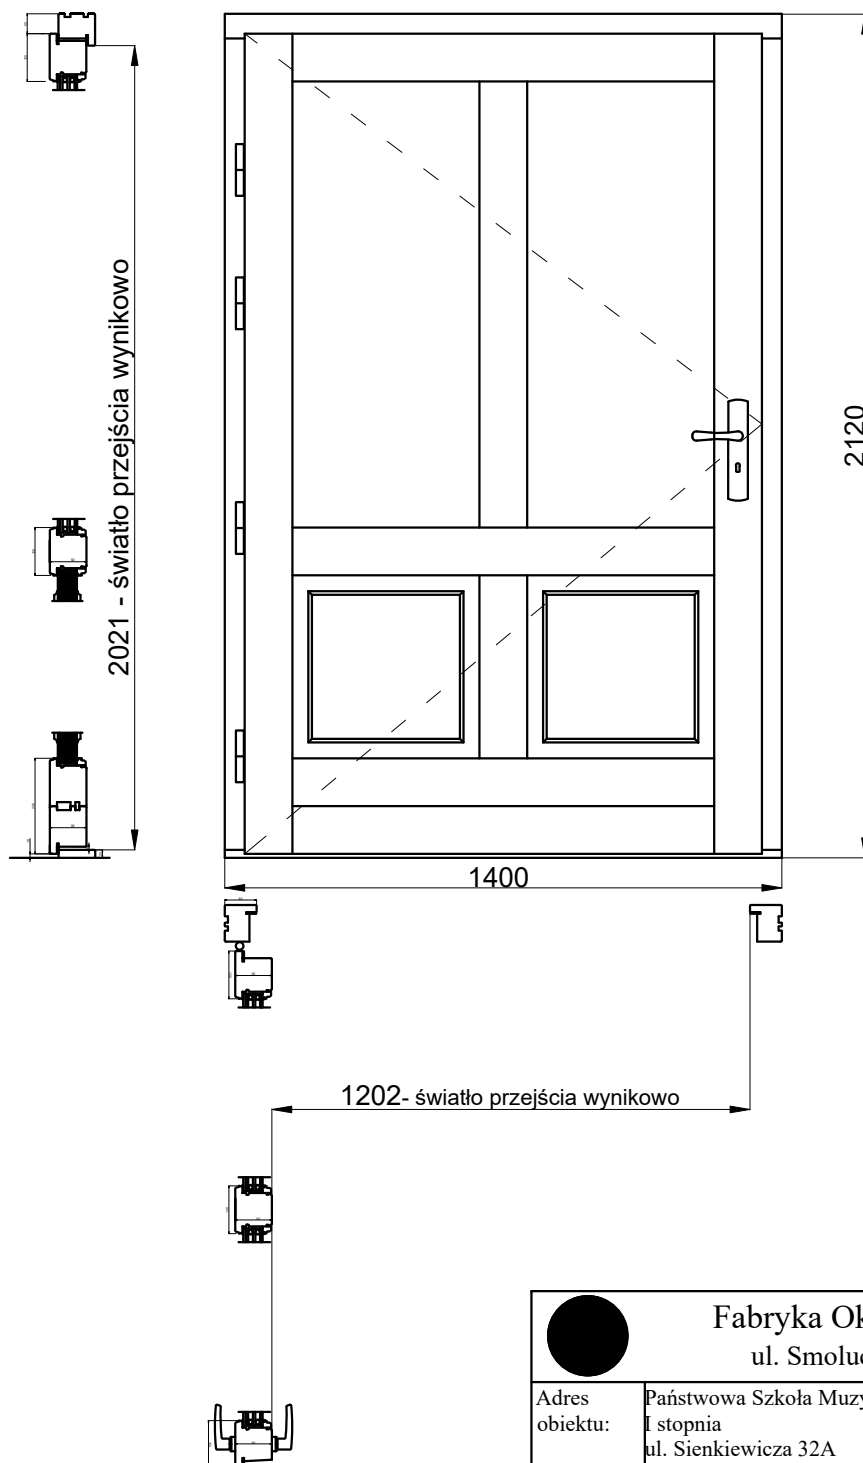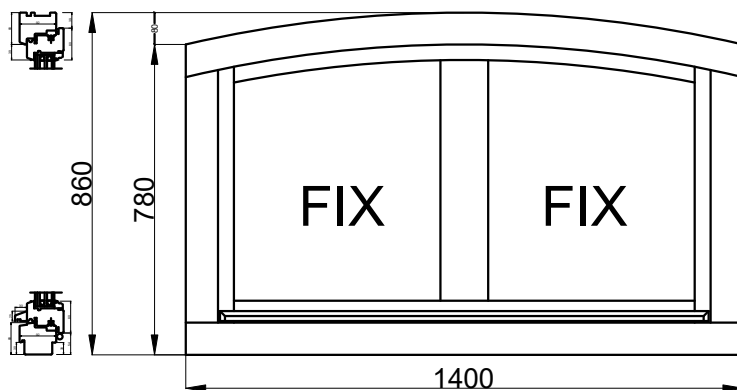


<div>  <div> Fabryka Okien i Drzwi BAS Sp. z o.o. ul. Smoluchowskiego 1, 20-474 Lublin </div> </div>			
Adres obiektu:	Państwowa Szkoła Muzyczna I stopnia ul. Sienkiewicza 32A 32-200 Miechów	Nazwa rysunku:	Drzwi zewnętrzne DZ1: widok, światła przejścia
		Nazwa rysunku:	DZ1/W/ŚP
Rysunek wykonał(a):	Mykoła Borets	Skala rysunku:	1:19
			A4

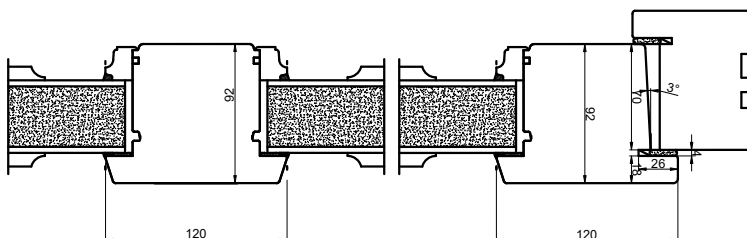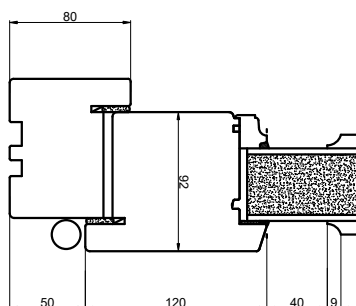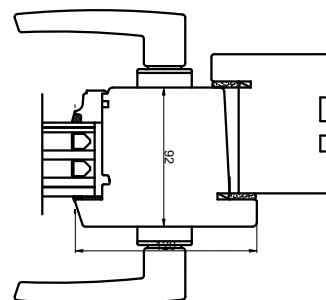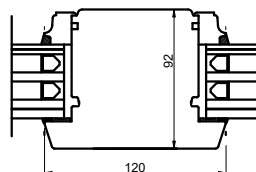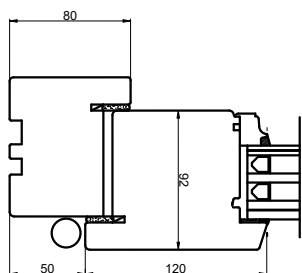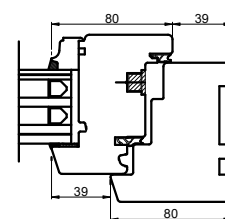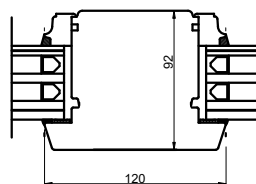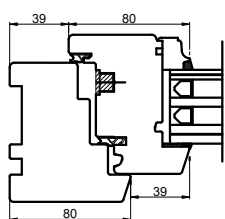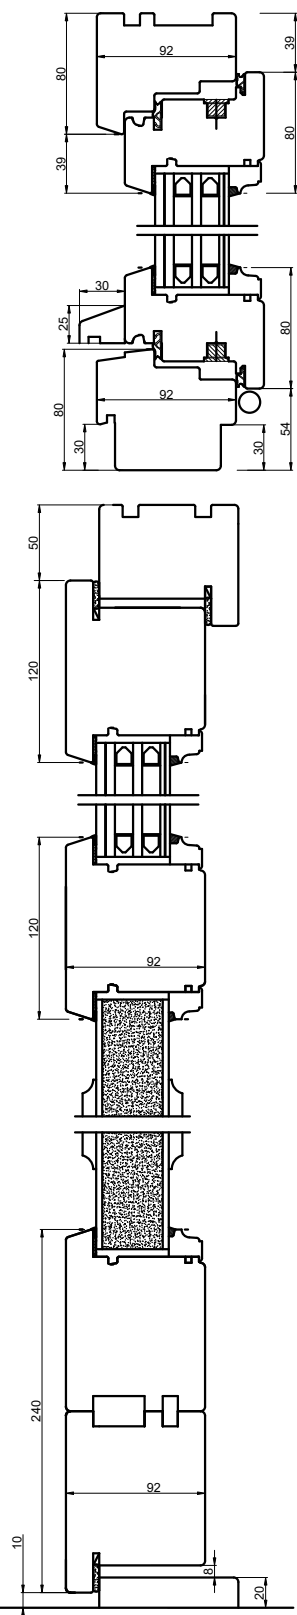


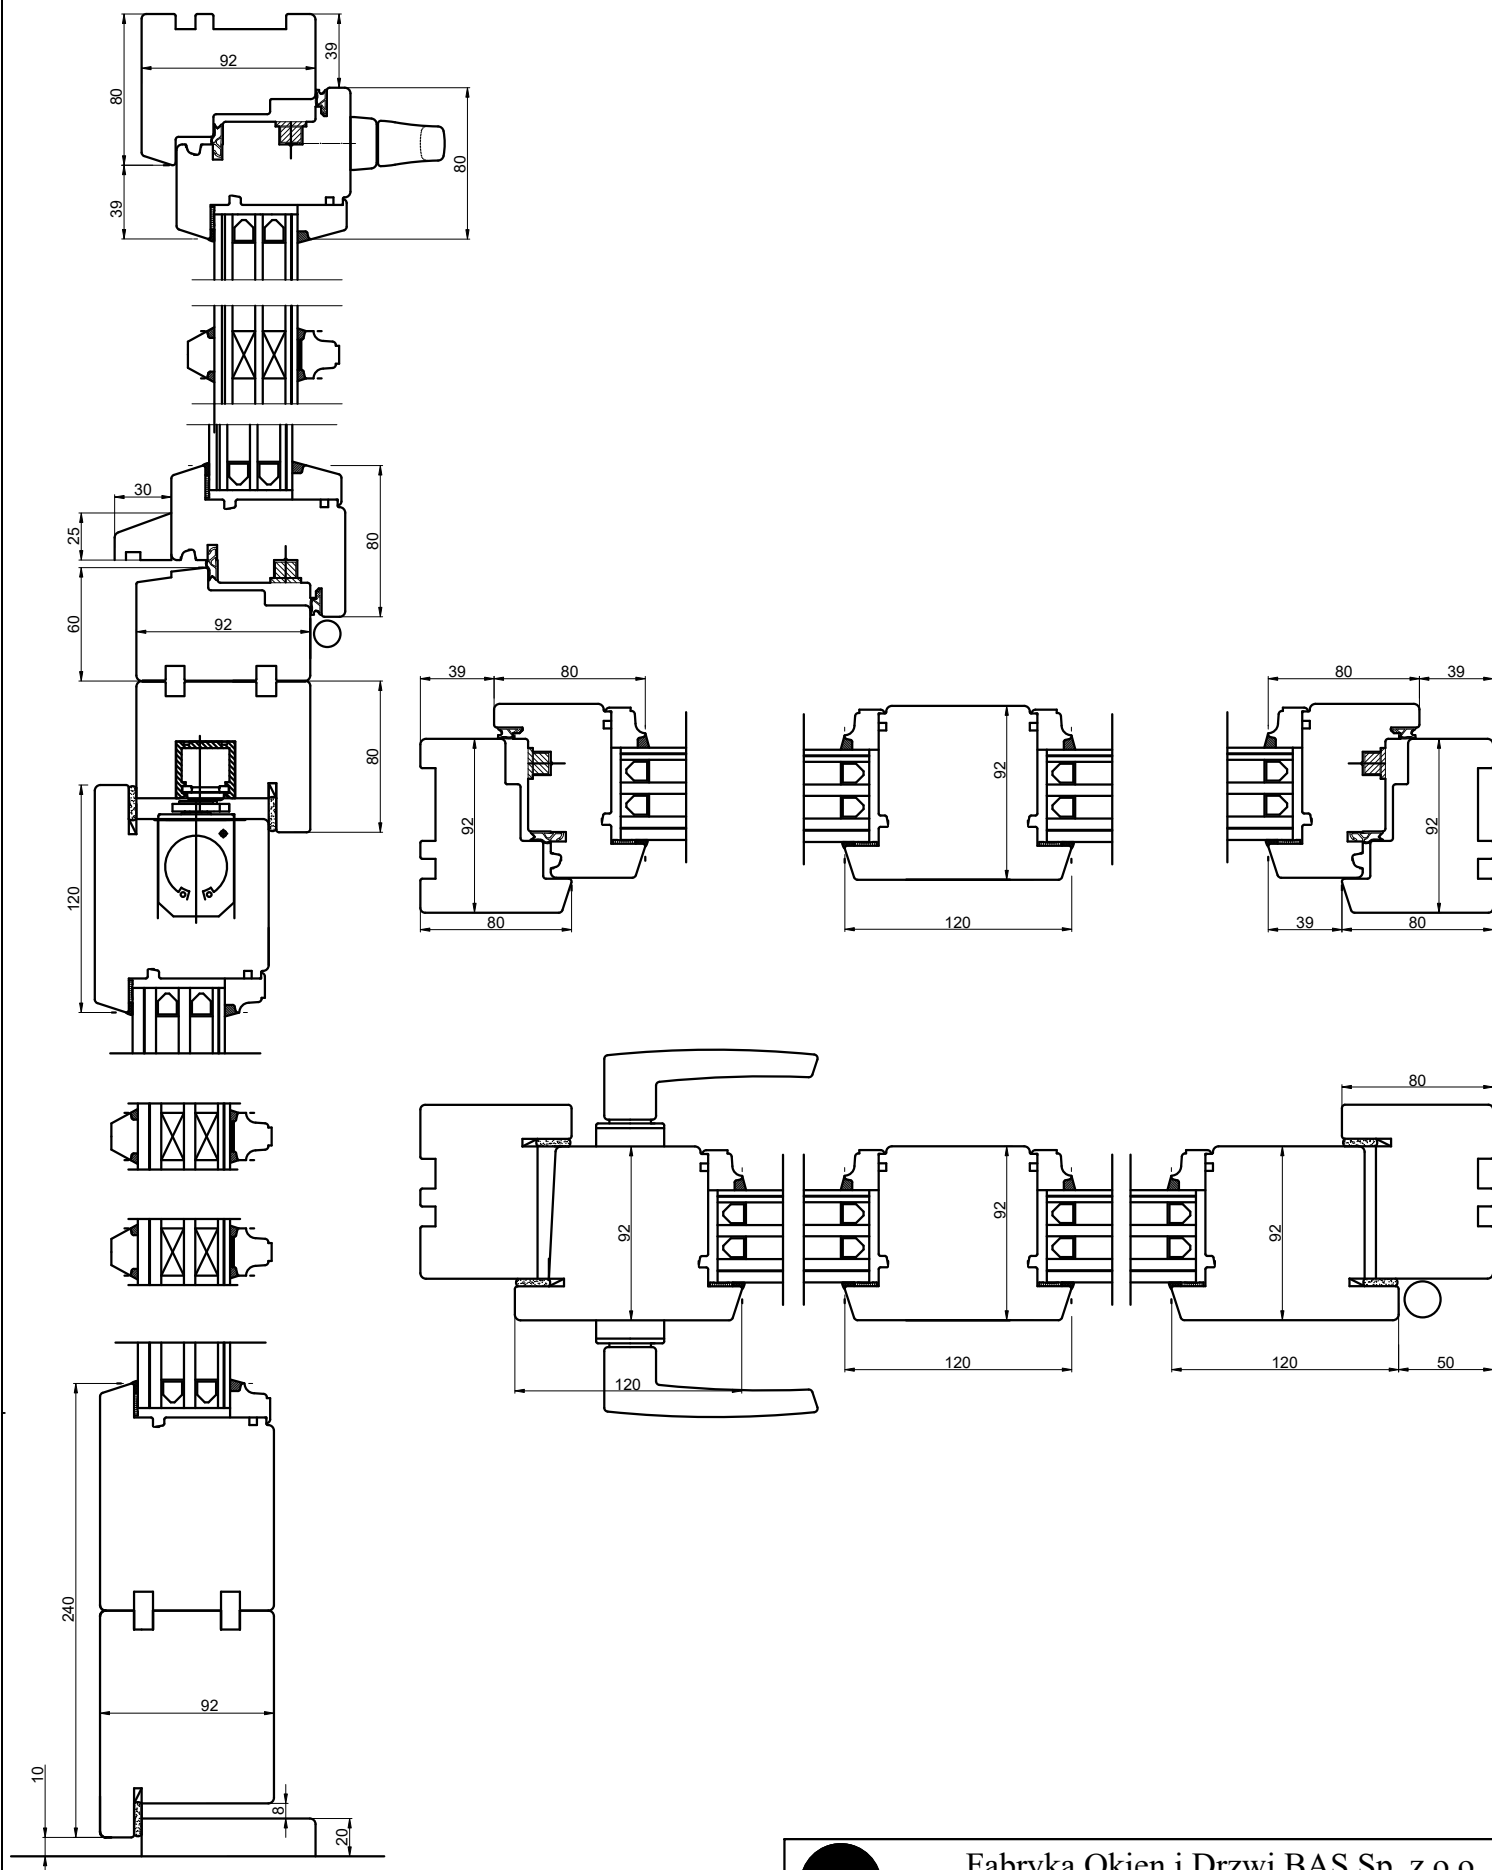
Fabryka Okien i Drzwi BAS Sp. z o.o.
ul. Smoluchowskiego 1, 20-474 Lublin

Adres obiektu:	Państwowa Szkoła Muzyczna I stopnia ul. Sienkiewicza 32A 32-200 Miechów	Nazwa rysunku:	Drzwi zewnętrzne DZ1: przekroje pionowy/poziomy	
		Nazwa rysunku:	DZ1/Pn/Pz	
Rysunek wykonał(a):	Mykōla Borets	Skala rysunku:	1:5	A4

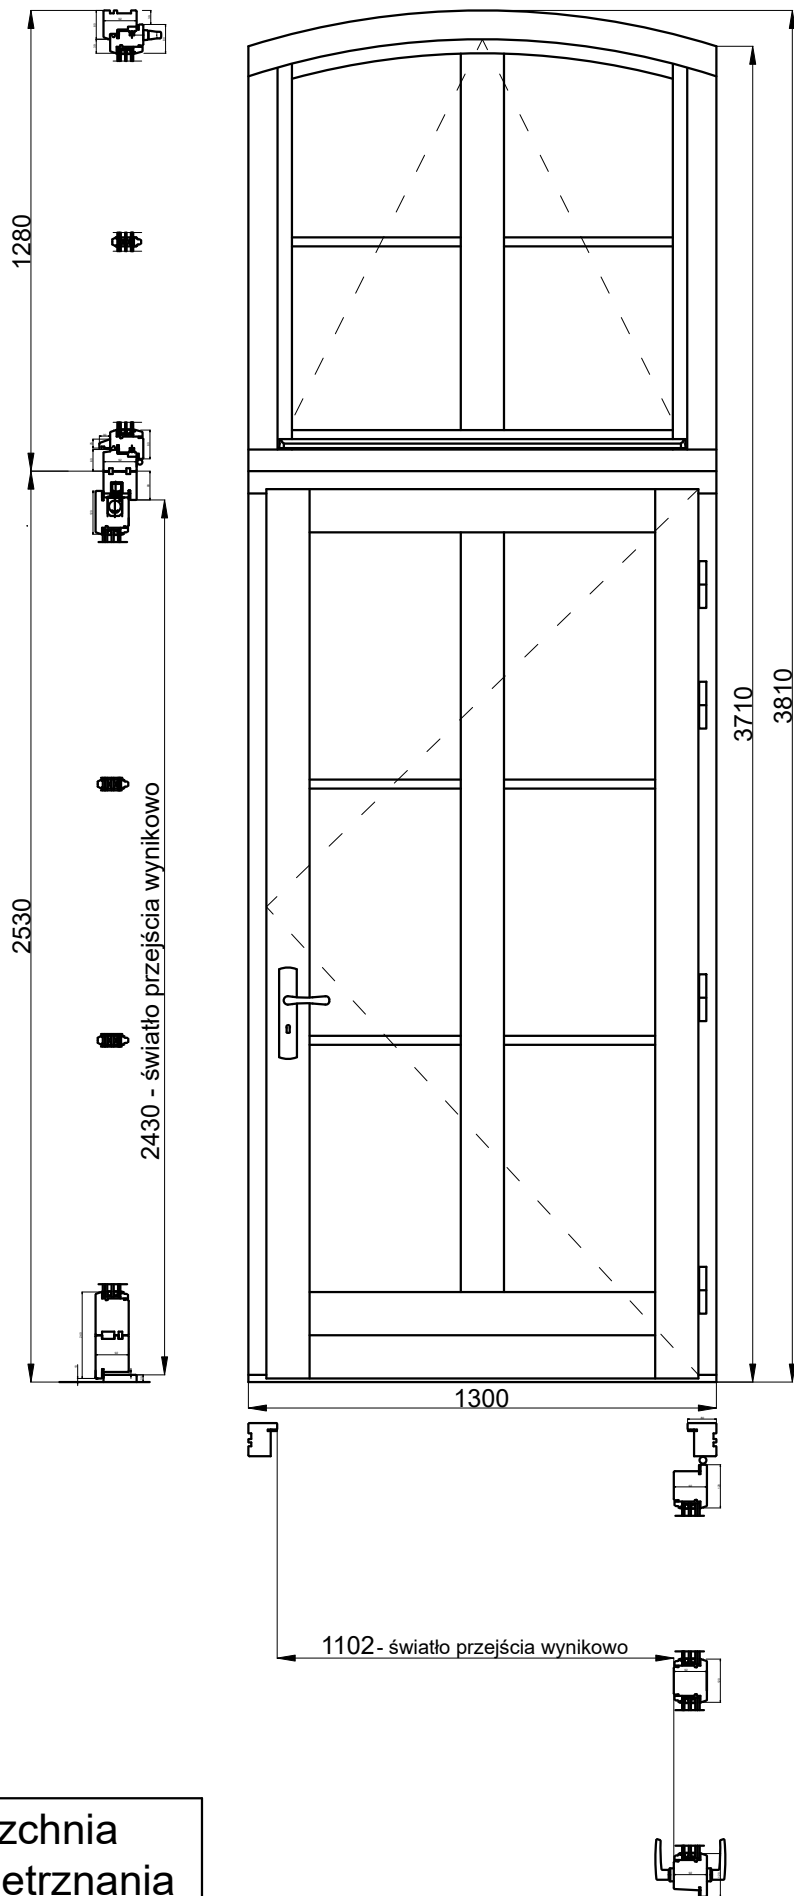



Powierzchnia
napowietrznania
drzwi przy
otwarciu do 90°
wynosi: 2,677
m²


<div>  <div> Fabryka Okien i Drzwi BAS Sp. z o.o. ul. Smoluchowskiego 1, 20-474 Lublin </div> </div>			
Adres obiektu:	Państwowa Szkoła Muzyczna I stopnia ul. Sienkiewicza 32A 32-200 Miechów	Nazwa rysunku:	Drzwi zewnętrzne DZ2, poz. 1: widok, światła przejścia
Rysunek wykonał(a):	Mykoła Borets	Nazwa rysunku:	DZ2_1/W/ŚP
		Skala rysunku:	1:21
			A4




<div style="display: flex; align-items: center; justify-content: center;"> <div style="width: 40px; height: 40px; background-color: black; border-radius: 50%; margin-right: 10px;"></div> <div> Fabryka Okien i Drzwi BAS Sp. z o.o. ul. Smoluchowskiego 1, 20-474 Lublin </div> </div>			
Adres obiektu:	Państwowa Szkoła Muzyczna I stopnia ul. Sienkiewicza 32A 32-200 Miechów	Nazwa rysunku:	Drzwi zewnętrzne DZ2, poz. 1: przekroje pionowy/poziomy
		Nazwa rysunku:	
Rysunek wykonał(a):	Mykoła Borets	Skala rysunku:	1:4
			A4

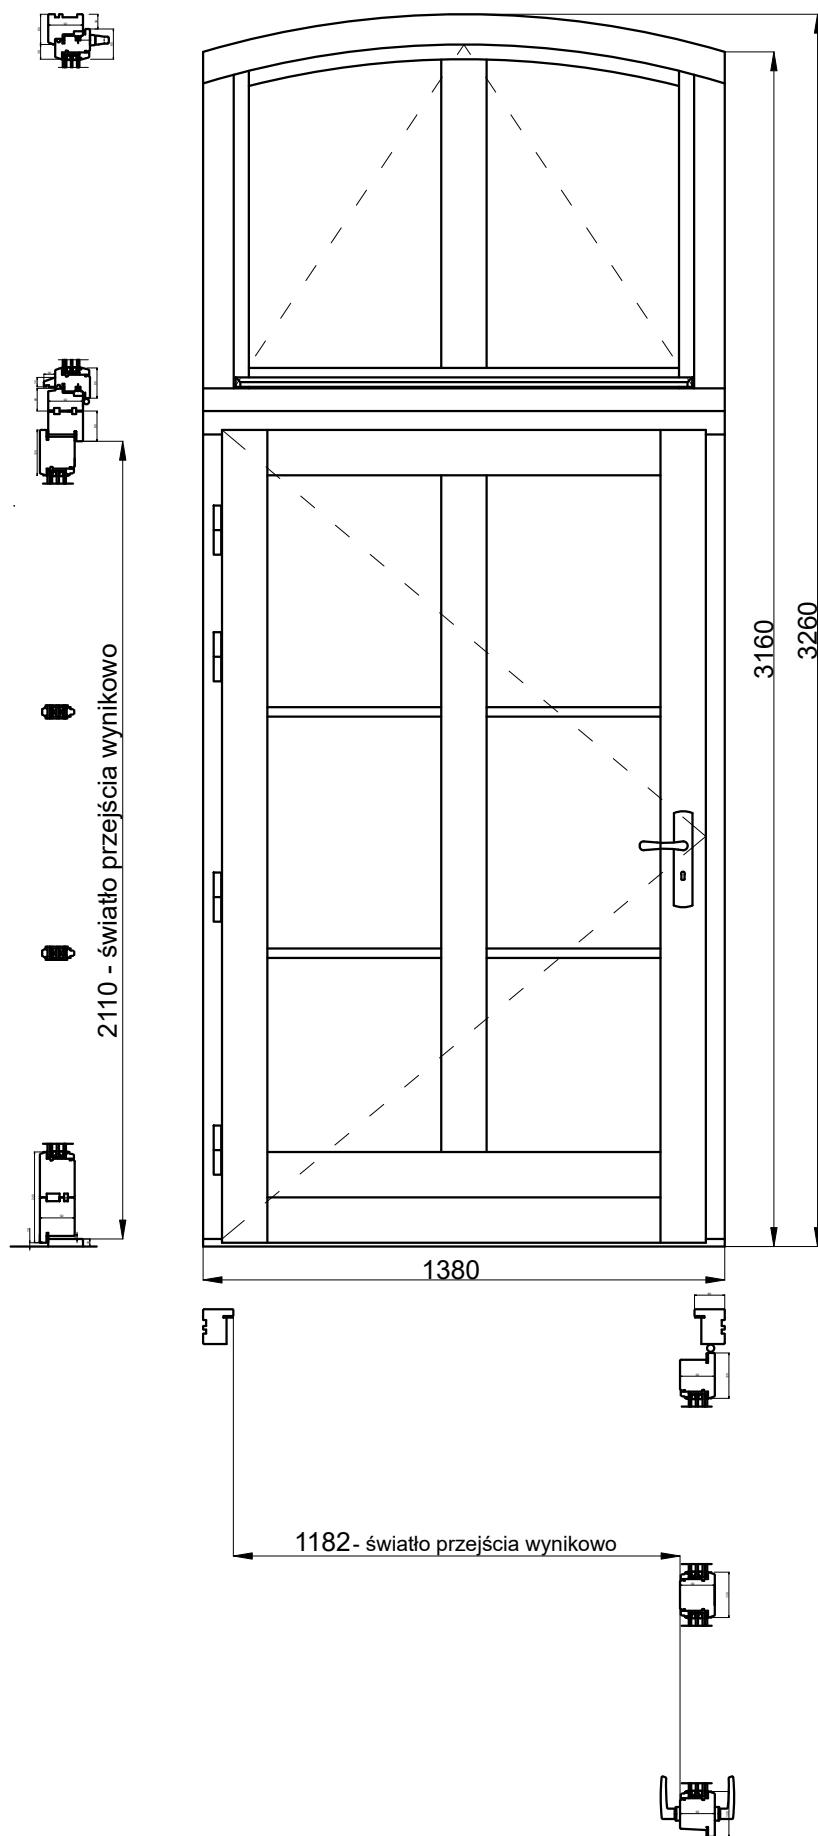


<div><div></div><div>Fabryka Okien i Drzwi BAS Sp. z o.o. ul. Smoluchowskiego 1, 20-474 Lublin</div></div>				
Adres obiektu:	Państwowa Szkoła Muzyczna I stopnia ul. Sienkiewicza 32A 32-200 Miechów	Nazwa rysunku:	Drzwi zewnętrzne DZ2, poz.2 widok, światła przejścia	
		Nazwa rysunku:	DZ2_2/W/ŚP	
Rysunek wykonał(a):	Mykoła Borets	Skala rysunku:	1:20	A4

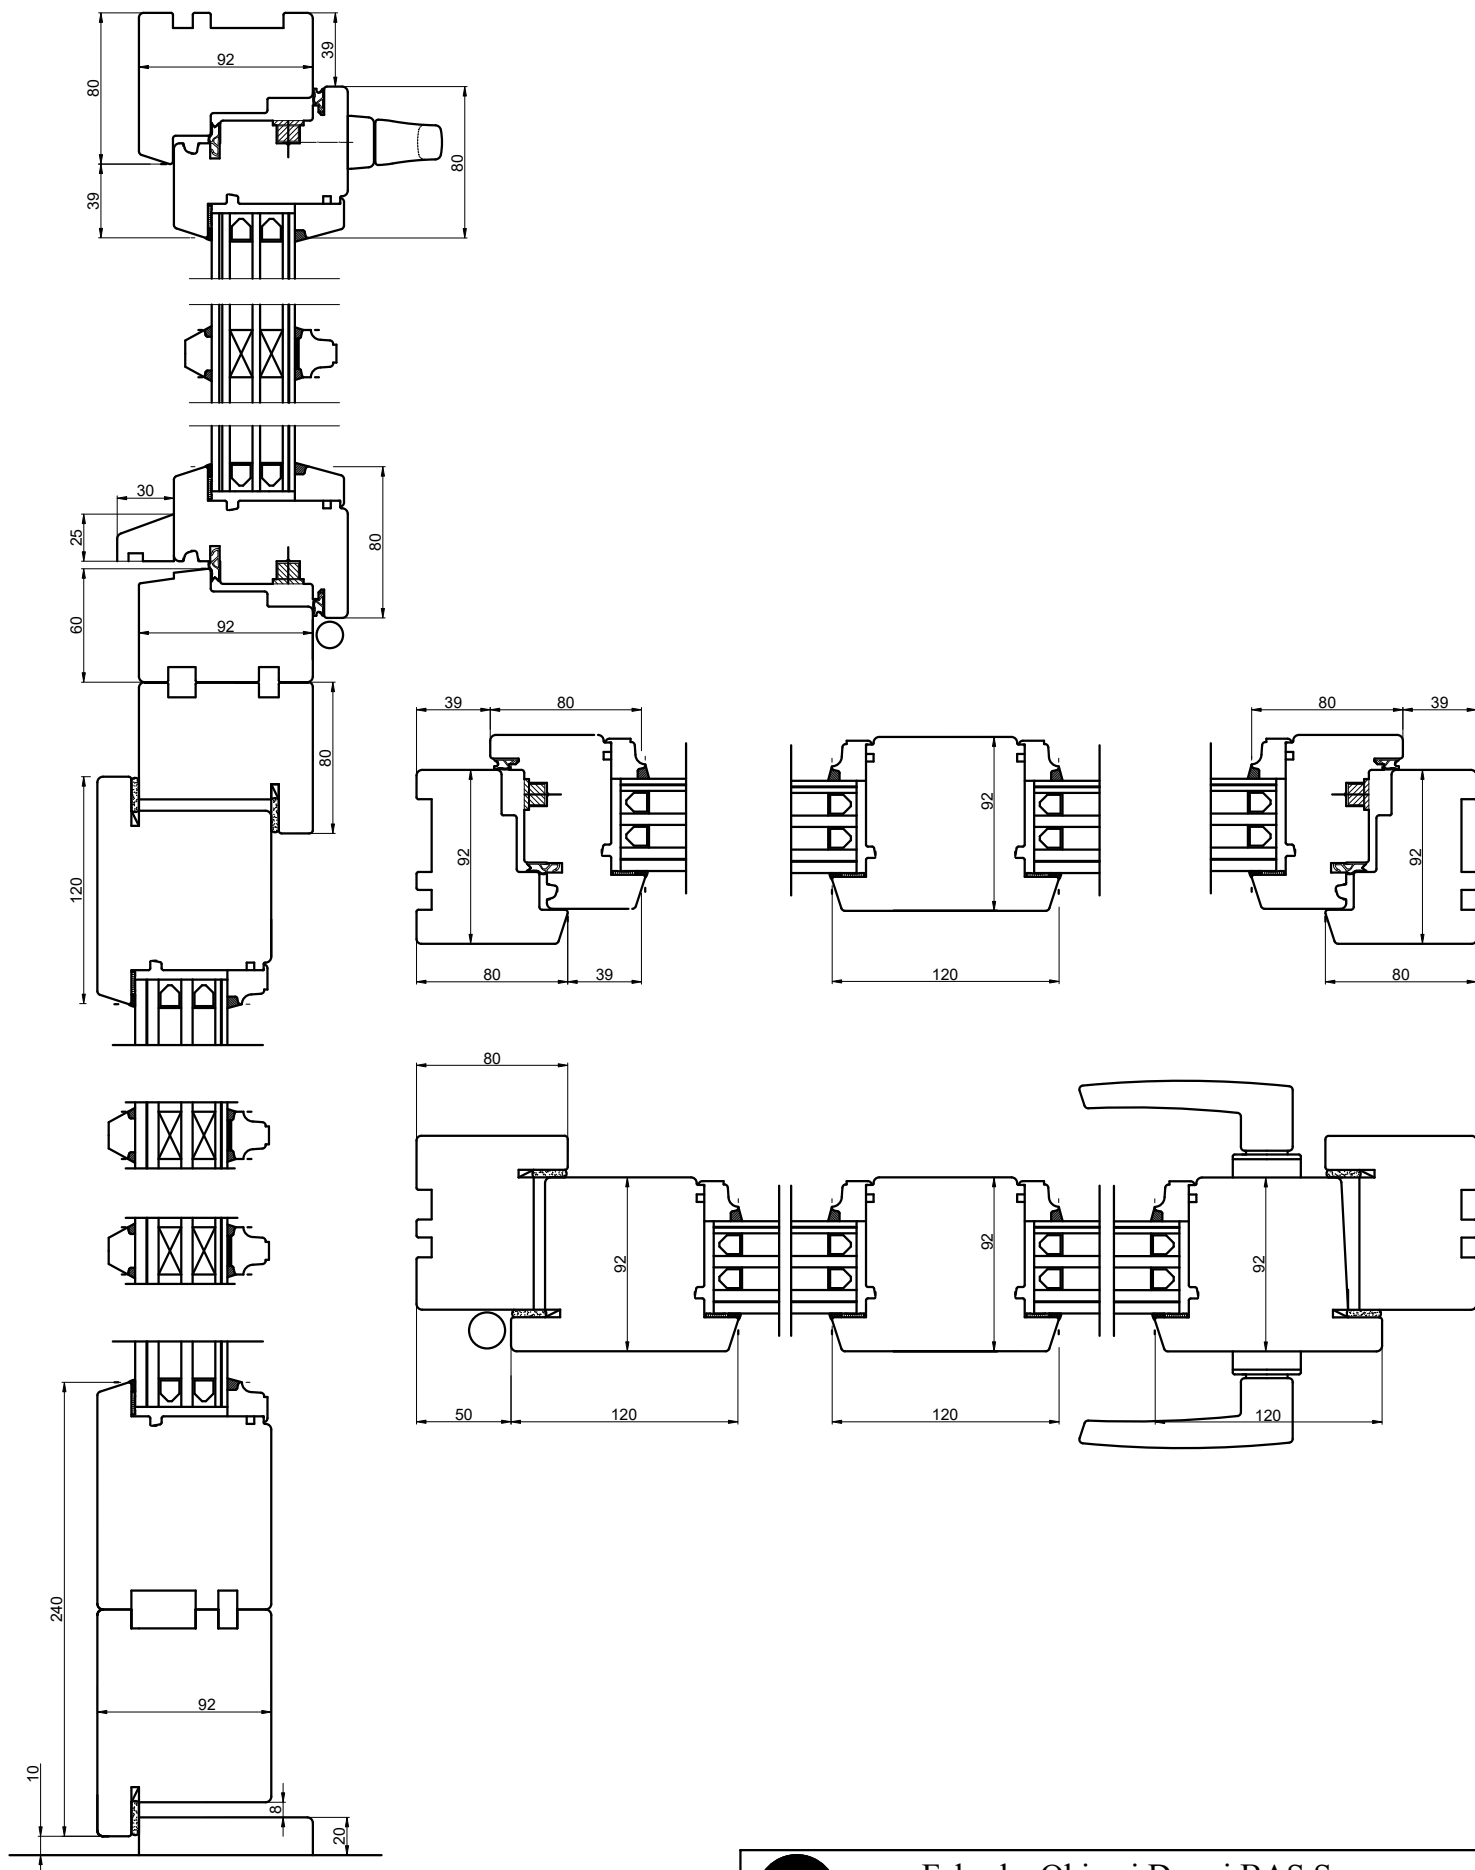


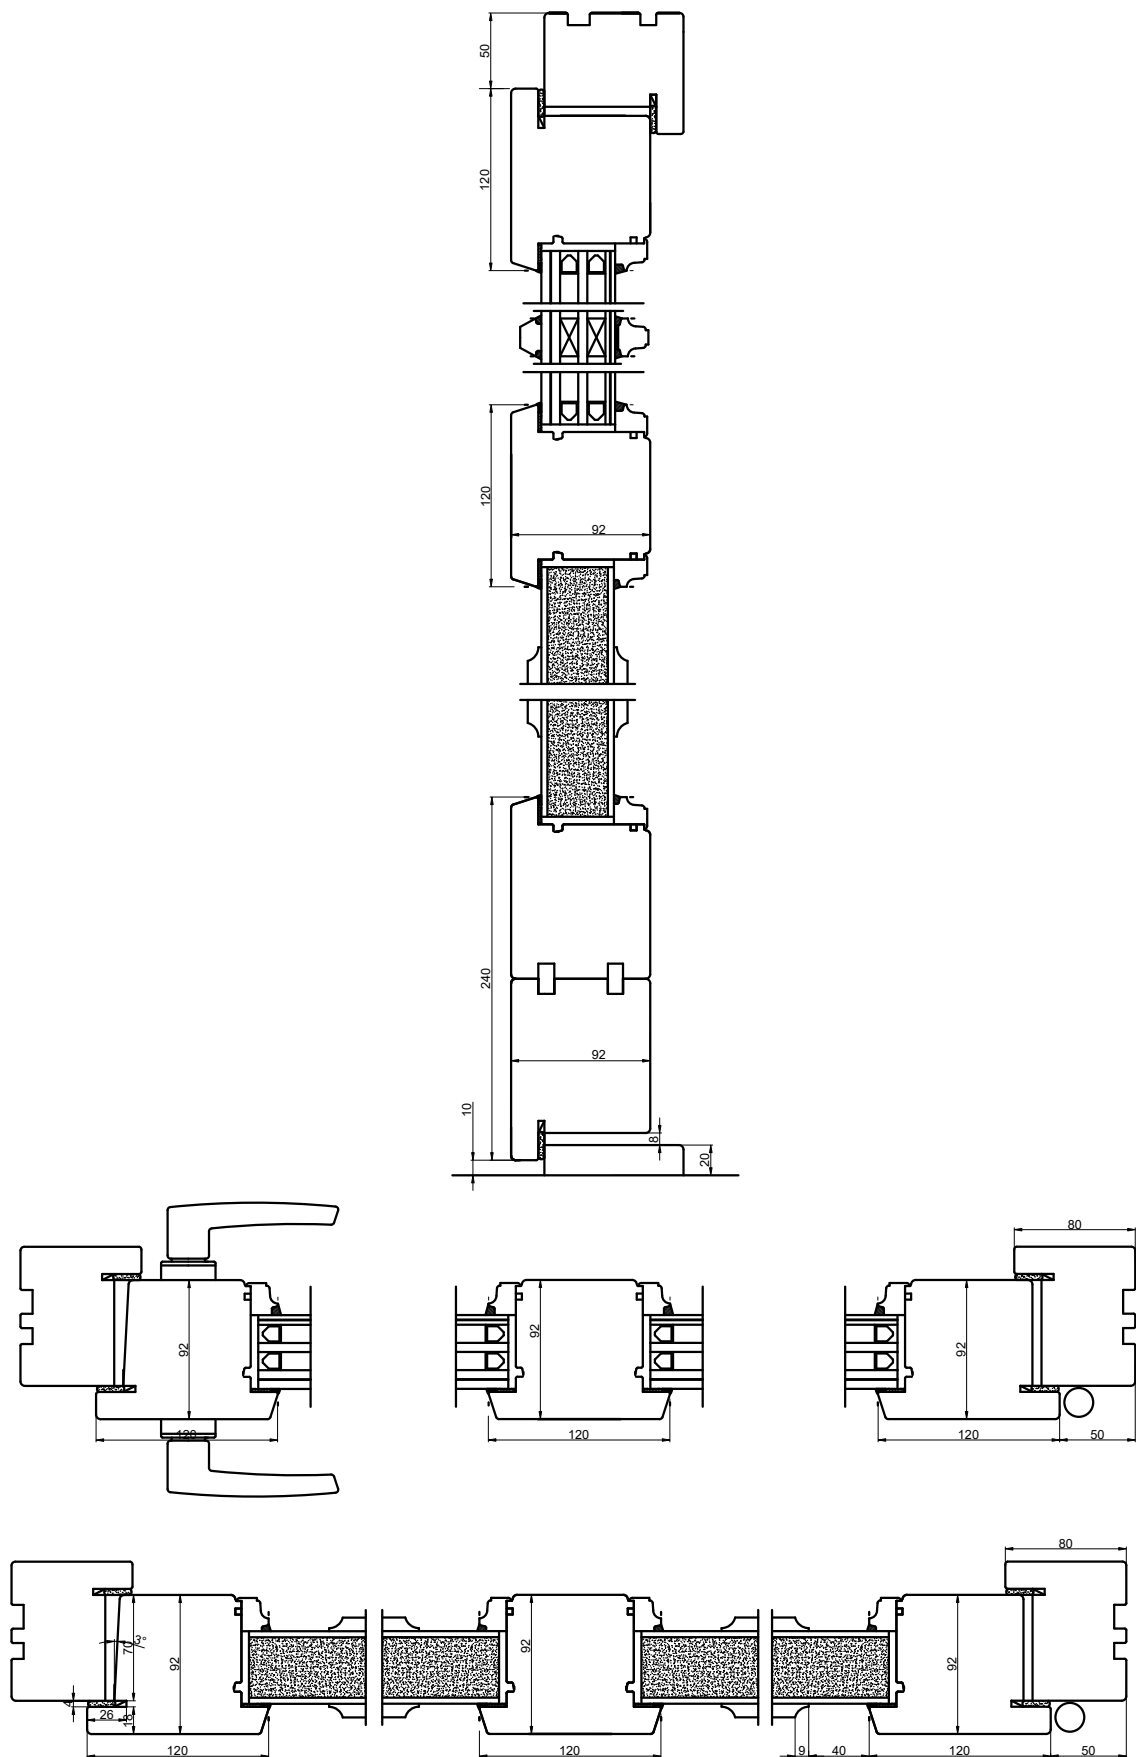
Fabryka Okien i Drzwi BAS Sp. z o.o.
ul. Smoluchowskiego 1, 20-474 Lublin

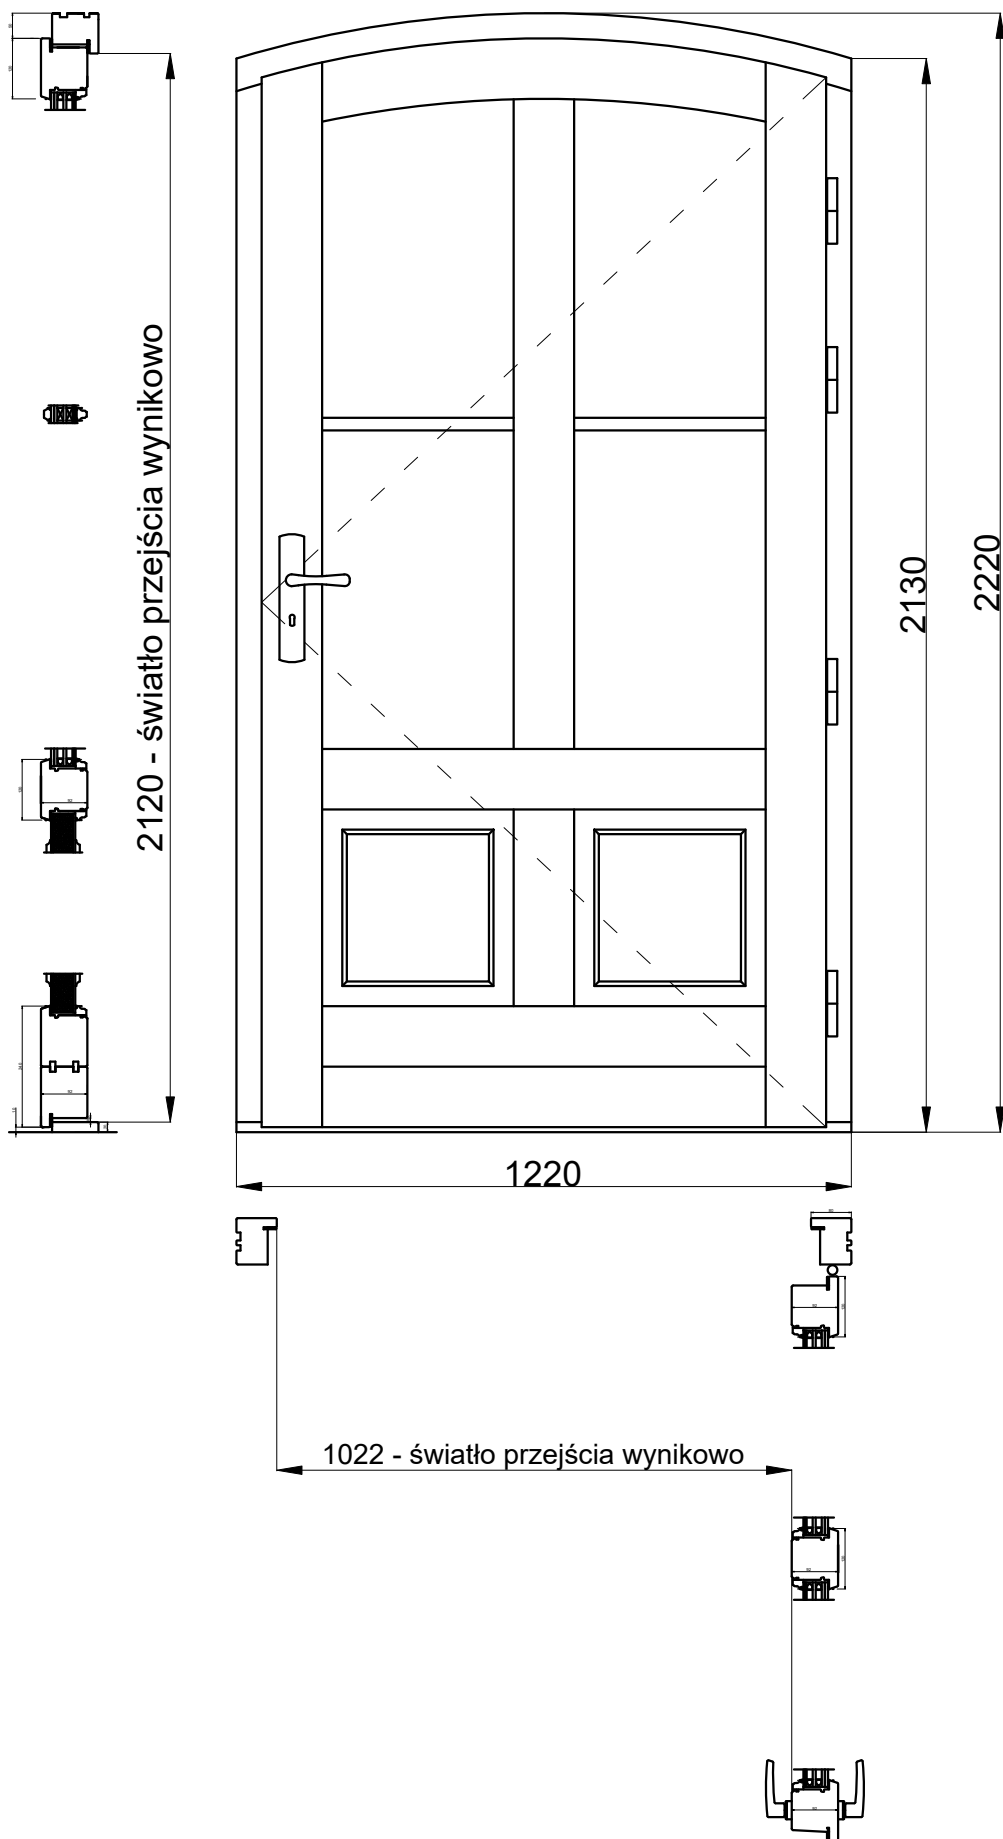


<div style="display: flex; align-items: center;"> <div style="width: 40px; height: 40px; background-color: black; border-radius: 50%; margin-right: 10px;"></div> <div> Fabryka Okien i Drzwi BAS Sp. z o.o. ul. Smoluchowskiego 1, 20-474 Lublin </div> </div>			
Adres obiektu:	Państwowa Szkoła Muzyczna I stopnia ul. Sienkiewicza 32A 32-200 Miechów	Nazwa rysunku:	Drzwi zewnętrzne DZ3, poz. 1: widok, światła przejścia
		Nazwa rysunku:	DZ3_1/W/ŚP
Rysunek wykonał(a):	Mykoła Borets	Skala rysunku:	1:15
			A4

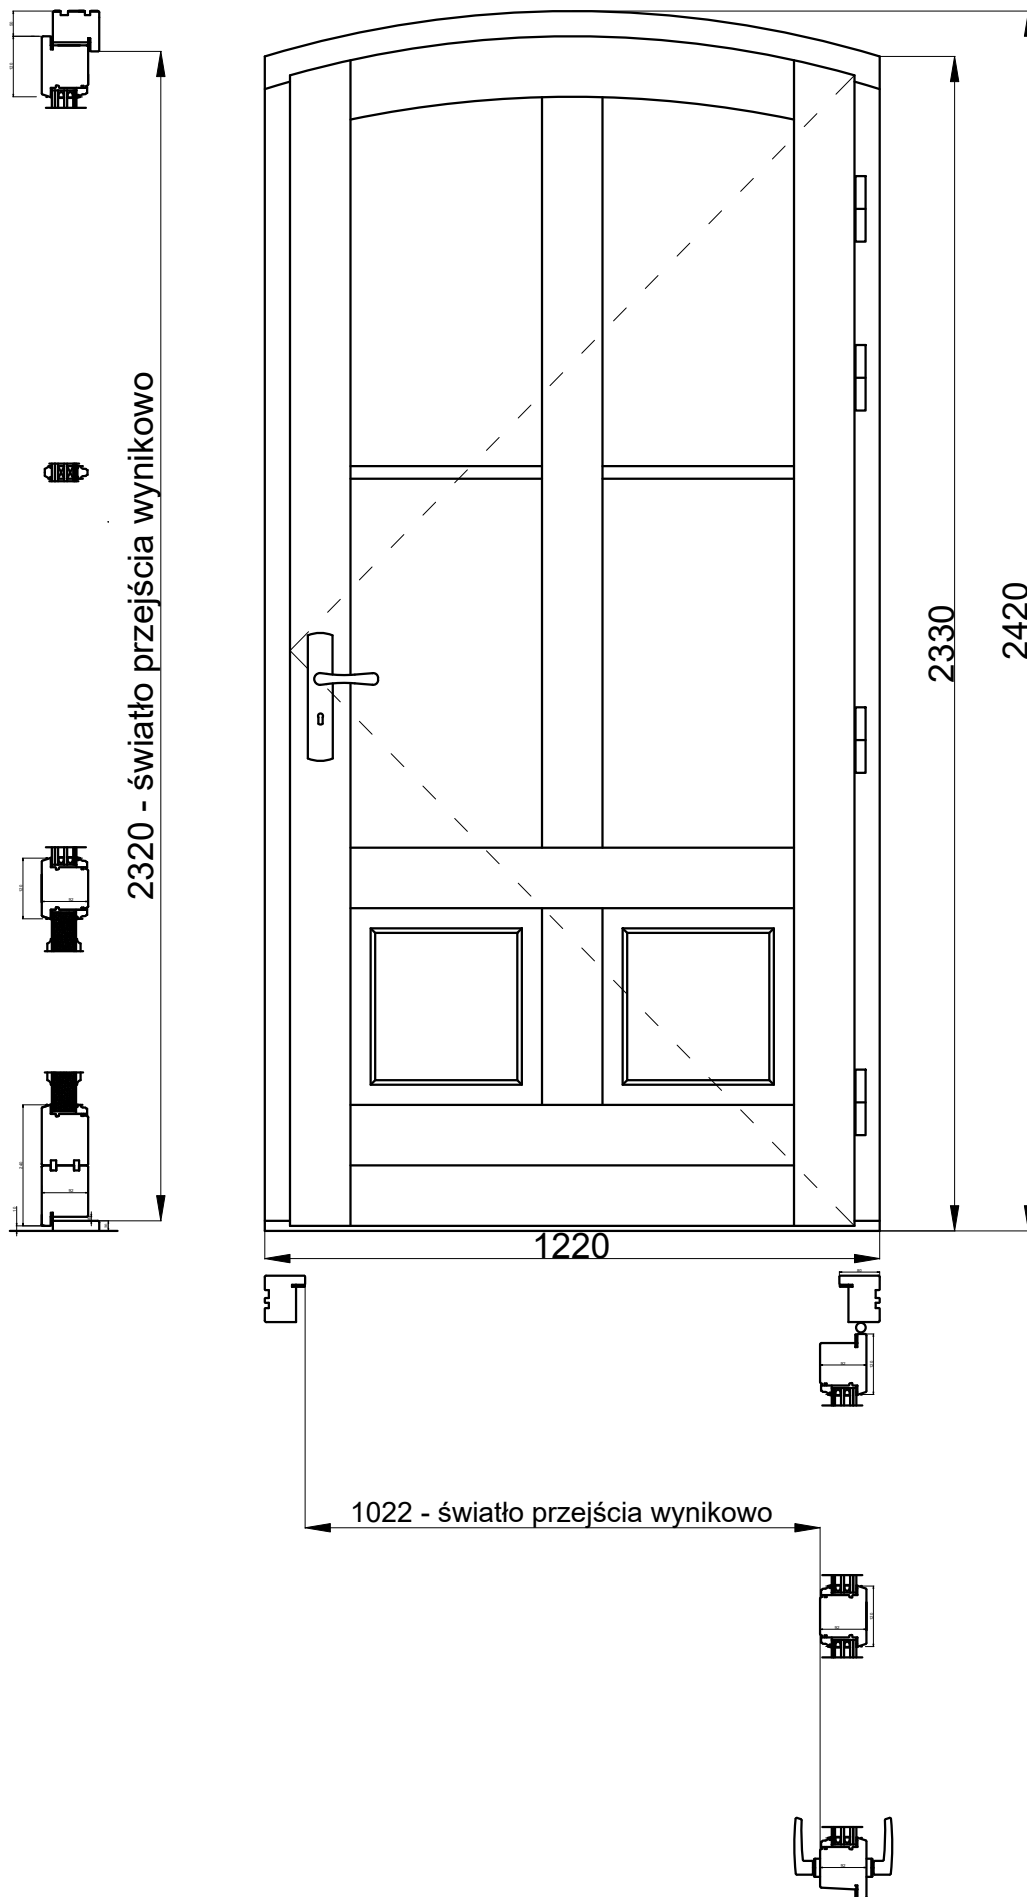

<div><div></div><div>Fabryka Okien i Drzwi BAS Sp. z o.o. ul. Smoluchowskiego 1, 20-474 Lublin</div></div>				
Adres obiektu:	Państwowa Szkoła Muzyczna I stopnia ul. Sienkiewicza 32A 32-200 Miechów	Nazwa rysunku:	Drzwi zewnętrzne DZ3, poz.2 widok, światła przejścia	
		Nazwa rysunku:	DZ3_2/W/ŚP	
Rysunek wykonał(a):	Mykoła Borets	Skala rysunku:	1:15	A4



<div><div></div><div>Fabryka Okien i Drzwi BAS Sp. z o.o. ul. Smoluchowskiego 1, 20-474 Lublin</div></div>				
Adres obiektu:	Państwowa Szkoła Muzyczna I stopnia ul. Sienkiewicza 32A 32-200 Miechów	Nazwa rysunku:	Drzwi zewnętrzne DZ3, poz.2: przekroje pionowy/poziomy	
		Nazwa rysunku:	DZ3_2/Pn/Pz	
Rysunek wykonał(a):	Mykola Borets	Skala rysunku:	1:5	A4