



TP5 - PRZEKRÓJ POPRZECZNY ODCINEK DW1

skala 1:50

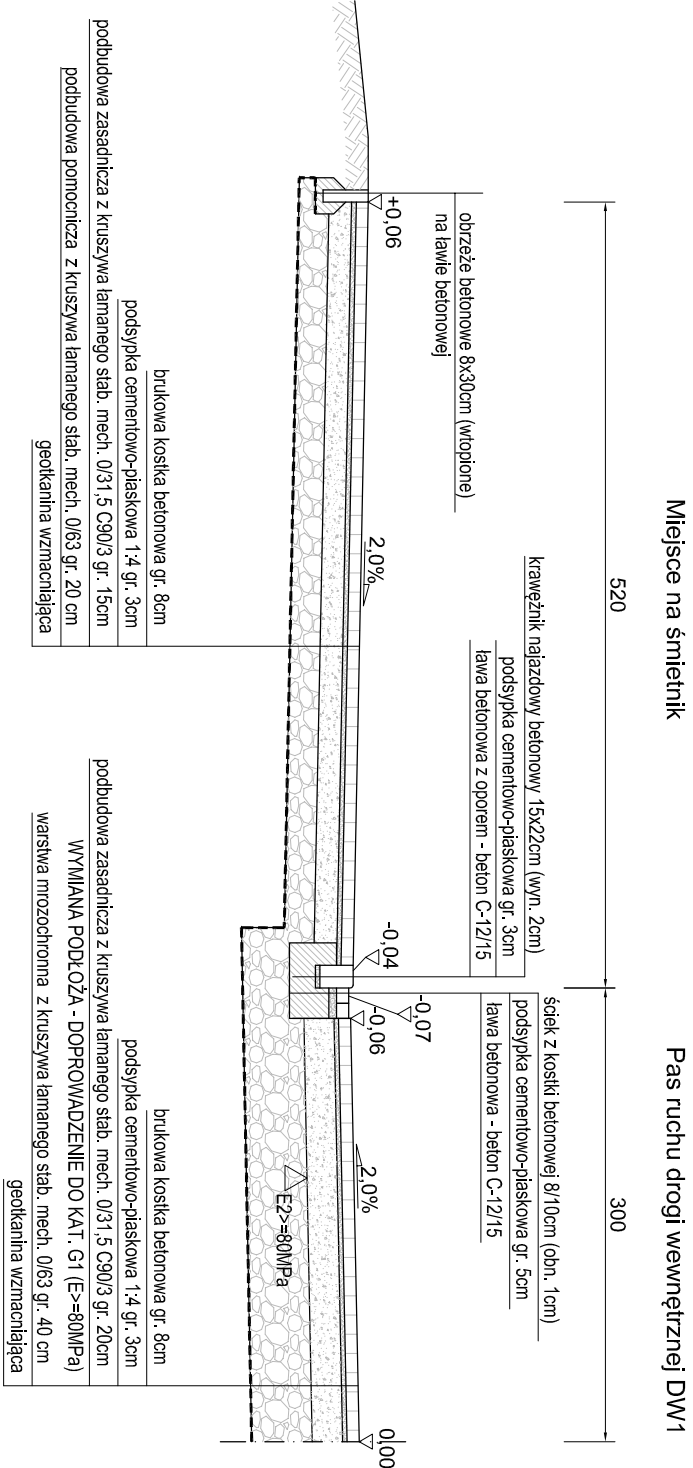


TP6 - PRZEKRÓJ POPRZECZNY PRZEZ CHODNIK

skala 1:50

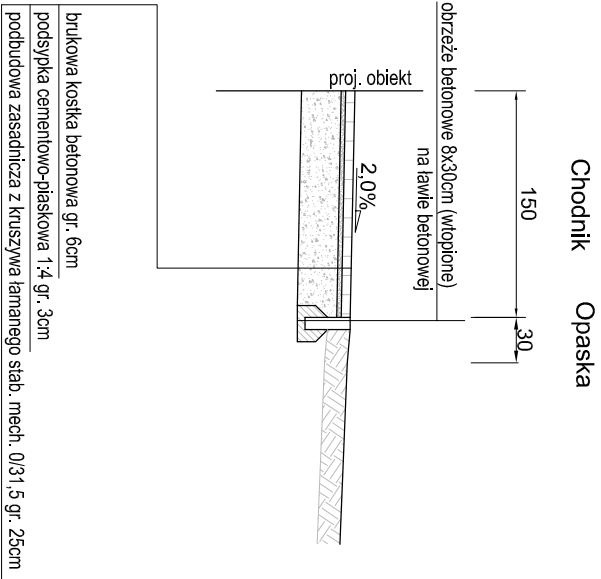


SZCZEGÓŁ POSADOWIENIA KRAWĘŻNIKA


SKALA 1:25

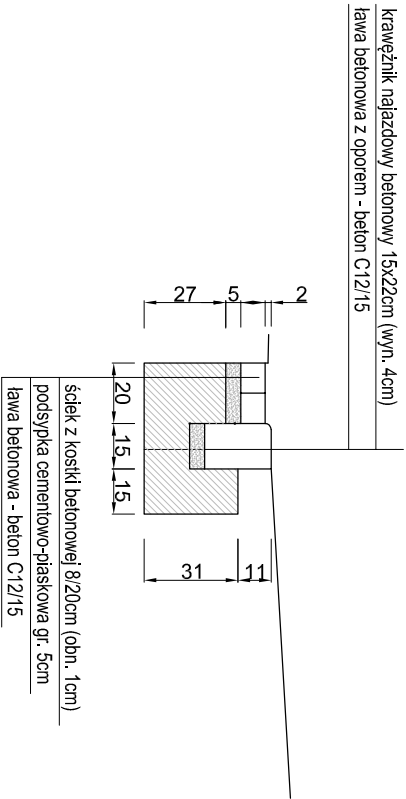

SZCZEGÓŁ POSADOWIENIA OBRZEŻA

SKALA 1:25

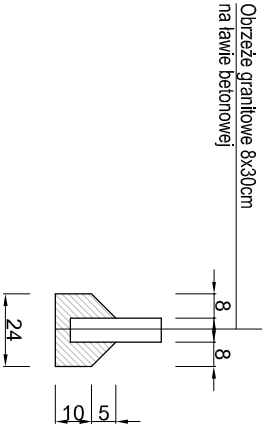

		LEM Studio Architektoniczne Sp. z o.o. ul. Żebrowie 39, 30-701 Kraków NIP: 676-238-56-75 / REGON: 120753070 KRS: 000371257 tel: +48 12 296 02 71 / biuro@kwp.pl	
Objekt	Państwowa Szkoła Muzyczna	Nr projektu	21-01
Inwestor	Państwowa Szkoła Muzyczna I stopnia im. Michała Kleofasa Ogóńskiego w Miechowie ul. Gen. Wł. Sikorskiego 15B, 32-200 Miechów	Data	09.2021
Lokalizacja	Miechów ul. Sienkiewicza 32a dz. nr ewid. 378/5 z obrębpu 0001 Miechów		
Bransza	PROJEKT DROGOWY	rewizja	-
Faza	PROJEKT WYKONAWCZY	nr upr. drog. bez ogr.	podpis
Projektował	mgr inż. Dawid Klimek	MAP/0280/P000/10	
Sprawdzający	mgr inż. Łukasz Wyzkowski	MAP/0275/PW00/11	
Treść rysunku	TYPOWE PRZEKROJE		Nr rys. D.4.3 Skala: 1:50

UWAGA: Prawo Autorskie zastrzeżone – LEM Studio Architektoniczne sp. z o.o.
Wszystkie wymiary należy sprawdzić na budowie! W przypadku użycia noży produktu bądź producentu dopuszcza się zastosowanie materiału równoważnego pod względem parametrów technicznych i funkcji jakiej ma służyć.